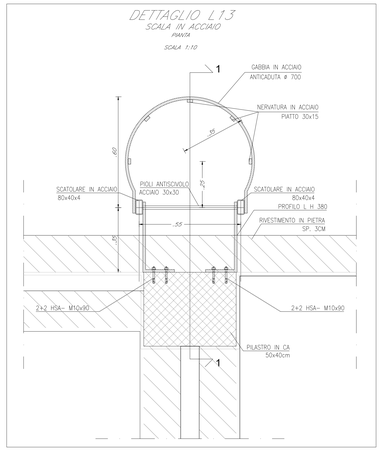

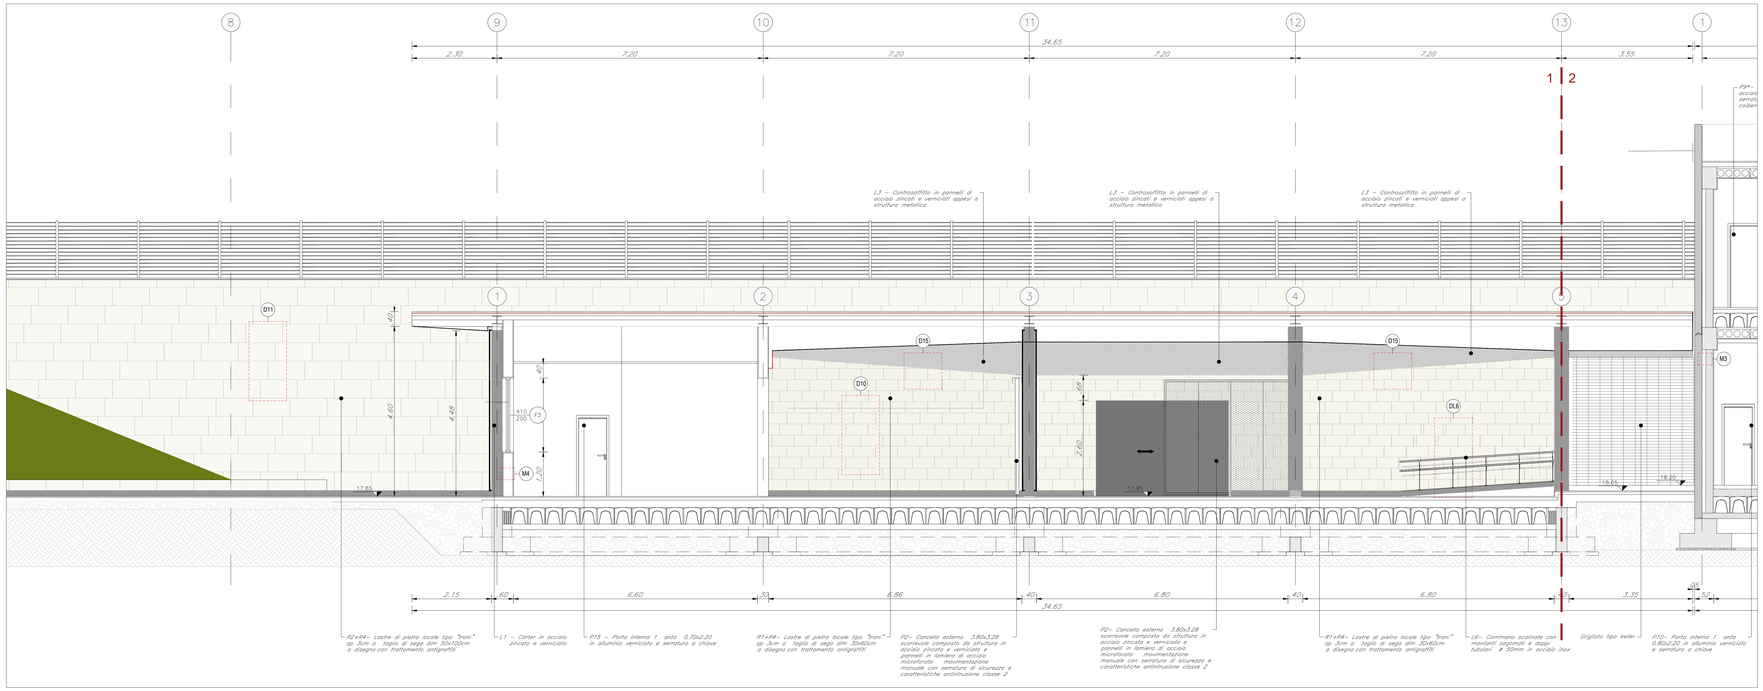

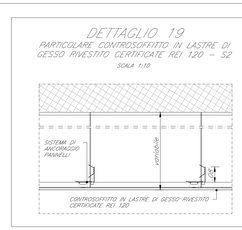

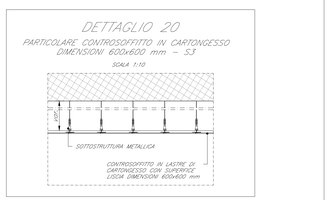

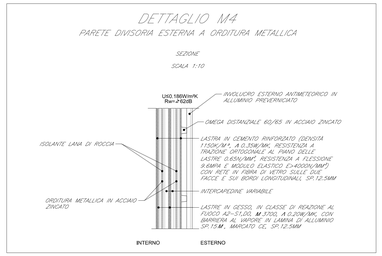

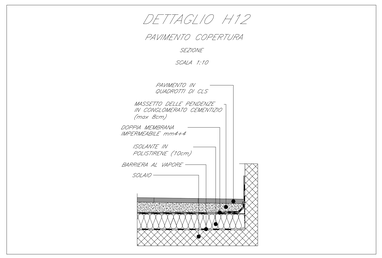

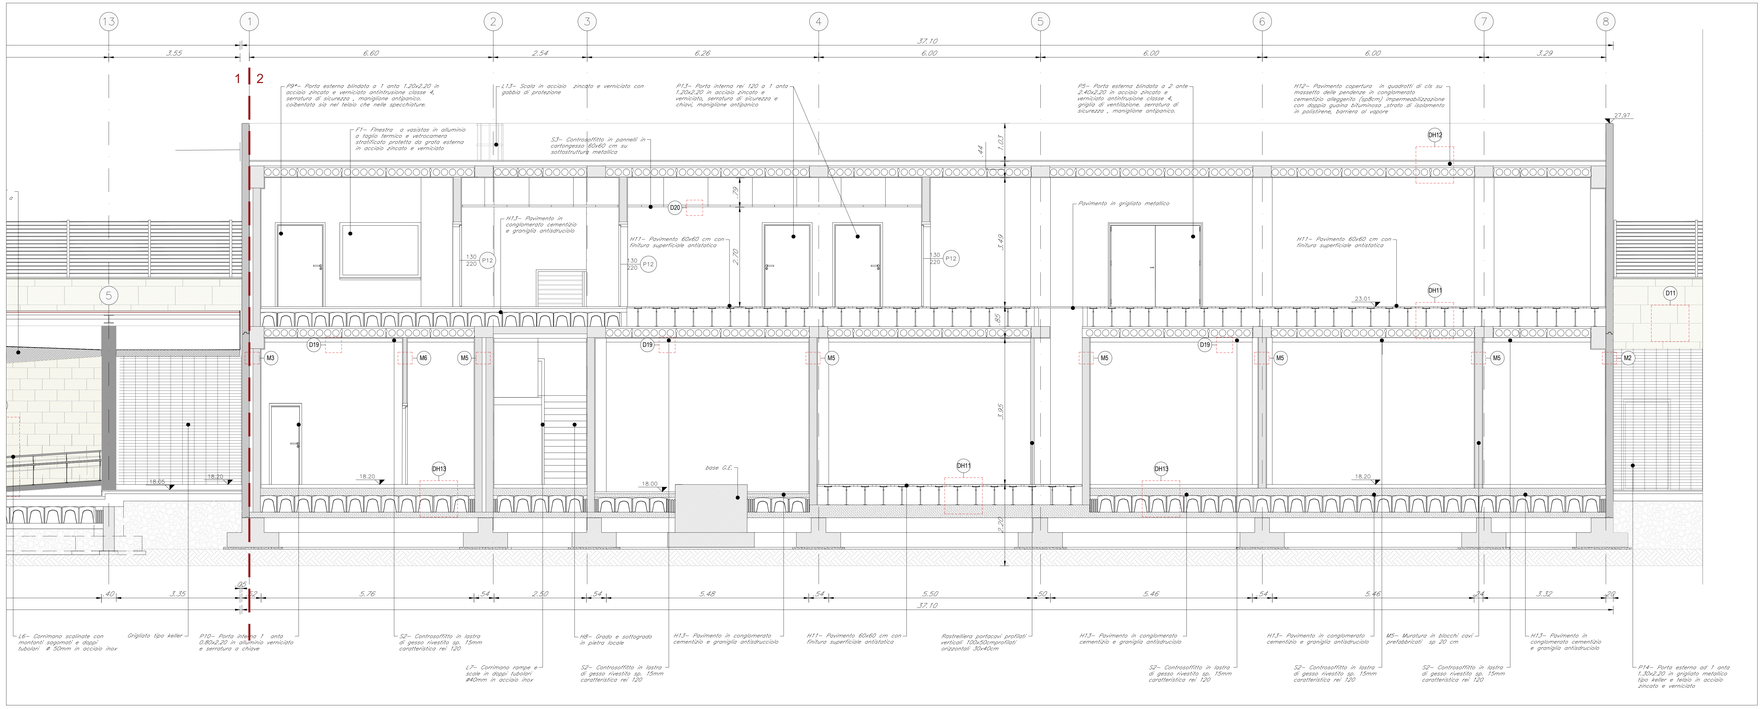

SEZIONE LONGITUDINALE F–F FABBRICATO TECNOLOGICO
SCALA 1:50

LEGENDA MATERIALI

ABACO INTERVENTI

h / B	V / A	h - ALTEZZA NETTA AMBIENTE B - ALTEZZA PARETE V - FINITURA PARETE A - FINITURA SOFFITTO

mq — SUPERFICIE

T — RIFERIMENTO DETTAGLIO

ABACO INFISSI

L - LARGHEZZA INFISSO
H - ALTEZZA INFISSO
T - TIPO INFISSO (F porta, F finestra)

PAVIMENTAZIONI

H1	PAVIMENTO IN LASTRE DI PIETRA LOCALE TIPO "TRANI" BOCCIARDATA sp. 6 cm A DISEGNO - (NB: nei sottopassi e nelle rampe sp. 3 cm)
H2	PAVIMENTAZIONE DRENANTE IN MASSELLI AUTOBLOCCANTI DI CLS FORATI DREANANTI
H3	PAVIMENTAZIONE IN ASFALTO DRENANTE
H4	PAVIMENTO IN MASSELLI AUTOBLOCCANTI ALLETTATI SU SABBIA
H5	PAVIMENTAZIONE STRADALE
H6	PAVIMENTAZIONE IN MATTONELLE DI GRES PORCELLANATO PER PERCORSI DISABILI VEDI
H7	CORDOLO IN PIETRA LOCALE TIPO "TRANI" (cm10x25) E (cm20x25)
H8	GRADO E SOTTOGRADO SCALE IN PIETRA LOCALE TIPO "TRANI" sp 3cm CON TRATTAMENTO A BOCCIARDA
H9	COPERTINE E SOGLIE IN PIETRA LOCALE TIPO "TRANI" SP. 3cm
H10	IMPERMEABILIZZAZIONE PENDILINE CON DOPPIO STRATO DI GUAINA BITUMINOSA CON QUELLA ESTERNA ARDESIATA
H11	PAVIMENTO TECNICO SOPRAELEVATO (PORTANZA 10.000 N/mq) COSTITUITO DA PANNELLI AVENTI SPESSORE DI 34 mm E dim 60x60cm SU STRUTTURE DI SOSTEGNO CON FINITURA SUPERICIALE ANTISTATICA
H12	PAVIMENTO COPERTURA IN QUADROTTI DI CLS SU MASSETTO DELLE PENDENZE IN CONGLOMERATO CEMENTIZIO ALLEGGERITO (spⱯcm) IMPERMEABILIZZAZIONE CON DOPPIA GUAINA BITUMINOSA ,STRATO DI ISOLAMENTO IN POLISTIRENE, BARRIERA AL VAPORE
H13	PAVIMENTO IN PIASTRELLE SPECIALI AD ALTA COMPRESSIONE IN CONGLOMERATO CEMENTIZIO E GRANIGLIA DI MATERIALE ANTISDRUCCIOLEVOLE spⱯcm POSATO SU CASSERI TIPO "SILOC/ PER VESPAIO AREATO
H14	PAVIMENTO IN MATTONELLE PRESSATE DI ASFALTO
H15	MURETTO PREFABBICATO MARCIAPIEDE FERROVIARIO
N.B.	IN TUTTE LE PAVIMENTAZIONI VANNO PREVISTI I GIUNTI DI DILATAZIONE

FINITURA SOFFITTI

S1	INTONACO FORMATO DA INTONACO GREZZO CON MALTA FINE DI CALCE SPENTA E SABBIA VAGLIATA A MANO, DOSATO A 500 KG/MC, SPESSORE MEDIO 1.5 cm, STESO IN MALTA PER STUCCHI - LEVIGATO E LUCIDATO E COMPLETATO CON OGLIO DI PITTURAZIONE ECCAITTIVA A DUE RIPRESE CONTENENTE SOSTANZE FOTOCATALITICHE E FISSATIVO PRIMER(SU SOTTOFONDO A BASE ACQUOSA
S2	CONTROSOFFITTO IN LASTRA DI GESSO RIVESTITO sp. 15mm CARATTERISTICA REI 120
S3	CONTROSOFFITTO IN PANNELLI IN CARTONGESSO 60X60 cm SU SOTTOSTRUTTURA METALLICA

MURATURE PARTIZIONI VERTICALI

M2	MURATURA ESTERNA IN PANNELLI PREFABBRICATI COBENTATI IN CLS SP 20 CM
M3	MURATURA ESTERNA IN PANNELLI PREFABBRICATI COBENTATI IN CLS (SP 20 CM) STRATO ISOLANTE IN POLISTIRENE E MURATURA COSTITUITA DA BLOCCHI CAVI PREFABBRICATI IN CONGLOMERATO NORMALE DI CEMENTO VIBROCOMPRESSO LISCIA E TRATTATI SU ENTRAMBE LE FACCE
M4	PARETE DIVISORIA ESTERNA AD ORDITURA METALLICA. RIVESTIMENTO PARETE ESTERNO IN LAMIERA GRECATA PRE-VERNICIATA SP 12/10 FISSATA ALLA ORDITURA ALLUMINIO PREVERNICIATO. RIVESTIMENTO INTERNO IN SMALCO,(STRATO DI LASTRA IN GESSO RIVESTITO E DESIGRIFRA- RIVESTIMENTO ESTERNO IN LAMIERA GREICATA SP 12/10
M5	MURATURA COSTITUITA DA BLOCCHI CAVI PREFABBRICATI IN CONGLOMERATO NORMALE DI CEMENTO VIBROCOMPRESSO LISCIA E TRATTATI SU ENTRAMBE LE FACE (SP 20 CM) CON CARTTERISTICHE REI 120
M6	TRAMEZZI INTERNI SPESSORE 10 CM INFINITI IN PIASTRELLE ED INTONACO

RIVESTIMENTI

R1	LASTRE DI PIETRA LOCALE TIPO "TRANI" sp 3cm A. TAGLIO DI SEGA dim 30x60cm A DISEGNO
R2	LASTRE DI PIETRA LOCALE TIPO "TRANI" sp 3cm A. TAGLIO DI SEGA dim 50x100cm A DISEGNO
R3	PITTURA ACRILICA SEMIOPPONENTE A PROTEZIONE SUPERFICI IN C.A. A FACCIA VISTA
R4	TRATTAMENTO ANTIGRAFFITI

OPERE IN METALLO

L1	CARTER METALLICO RIV. PILASTRI IN ACCIAIO ZINCATO E VERNICIATO sp 8/10mm
L2	ZOCCOLINO IN CARTER DI ACCIAIO INOX h= 10cm sp 8/10mm
N.B.	- TUTTI I COLLI DI VERNICIATURA VERRANNO EFFETTUATI SECONDO CIRCOLARE FS 44/ - TUTTI I MANICOMENTI DELLE SCALE E RAMPE INTERNE ALLE STAZIONI/FERMATE SARANNO DOTATI DI MANICOTTI TATTILI PER DISABILI VEDI

INFISSI

P1	CANCELLO ESTERNO 3.80x2.40 COMPOSTO DA STRUTTURA IN ACCIAIO ZINCATO E VERNICIATO E PANNELLI IN LAMIERA ACCIAIO MICROFORATA MOVIMENTAZIONE MANUALE CON APERTURA A DUE ANTE MONIMENTAZIONE MANUALE CON SERRATURA DI SICUREZZA E CARATTERISTICHE ANTIFRUSTRAZIONE CLASSE 2
P2	CANCELLO ESTERNO 3.80x3.28 COMPOSTO DA STRUTTURA IN ACCIAIO ZINCATO E VERNICIATO E PANNELLI IN LAMIERA ACCIAIO MICROFORATA MOVIMENTAZIONE MANUALE CON SERRATURA DI SICUREZZA E CARATTERISTICHE ANTIFRUSTRAZIONE CLASSE 2
P3	PORTA ESTERNA BLINDATA A 2 ANTE 1.20x2.20 IN ACCIAIO ZINCATO E VERNICIATO CON CARATTERISTICHE ANTIFRUSTRAZIONE CLASSE 4 CORNICE ANTIFRUSTRAZIONE SERRATURA DI SICUREZZA , MANIGLIONE ANTIPANICO
P4	PORTA ESTERNA BLINDATA A 2 ANTE 2.40x2.20 IN ACCIAIO ZINCATO E VERNICIATO CON CARATTERISTICHE ANTIFRUSTRAZIONE CLASSE 4 GRIGLIA DI VENTILAZIONE ACCIAIO A PROVA DI PERFORAZIONE SERRATURA DI SICUREZZA , MANIGLIONE ANTIPANICO
P5	PORTA ESTERNA BLINDATA A 2 ANTE 1.20x2.20 IN ACCIAIO ZINCATO E VERNICIATO ANTIRUTRUZIONE CLASSE 4, GRIGLIA DI VENTILAZIONE SERRATURA DI SICUREZZA , MANIGLIONE ANTIPANICO
P6	PORTA ESTERNA BLINDATA A 2 ANTE 1.20x2.20 IN ACCIAIO ZINCATO E VERNICIATO ANTIRUTRUZIONE CLASSE 4, GRIGLIA DI VENTILAZIONE SERRATURA DI SICUREZZA , MANIGLIONE ANTIPANICO
P7	PORTA ESTERNA BLINDATA A 2 ANTE 1.20x2.20 IN ACCIAIO ZINCATO E VERNICIATO ANTIRUTRUZIONE CLASSE 4, SERRATURA DI SICUREZZA , MANIGLIONE ANTIPANICO.
P8	PORTA ESTERNA BLINDATA A 1 ANTA 0.80x2.20 IN ALLUMINIO VERNICIATO E SERRATURA DI SICUREZZA , MANIGLIONE ANTIPANICO.
P9	PORTA ESTERNA BLINDATA A 1 ANTA 1.20x2.20 IN ACCIAIO ZINCATO E VERNICIATO ANTIRUTRUZIONE CLASSE 4, SERRATURA DI SICUREZZA , MANIGLIONE ANTIPANICO.
P9*	CONSERVATA SA NEL TELAIO CHE NELLE SPECCHIATURE.
P10	PORTA INTERNA 1 ANTA 0.80x2.20 IN ALLUMINIO VERNICIATO E SERRATURA A CHIAVE
P11	PORTA INTERNA 1 ANTA 0.80x2.20 IN ALLUMINIO VERNICIATO MANIGLIONE ANTIPANICO SERRATURA A CHIAVE
P11*	SENZA MANIGLIONE ANTIPANICO
P12	PORTA INTERNA REI 120 A 2 ANTE ASSIMETRICHE 1.30x2.20 IN ACCIAIO ZINCATO E VERNICIATO, SERRATURA DI SICUREZZA E CHIAVI, MANIGLIONE ANTIPANICO
P13	PORTA INTERNA REI 120 A 1 ANTA 1.20x2.20 IN ACCIAIO ZINCATO E VERNICIATO, SERRATURA DI SICUREZZA E CHIAVI, MANIGLIONE ANTIPANICO
P14	PORTAINTERNAD 1 ANTA 1.30x2.20 IN GRIGLIATO METALLICO TIPO KELLER E TELAIO IN ACCIAIO ZINCATO EVERNICIATO
P15	PORTA INTERNA 1 ANTA 0.70x2.20 IN ALLUMINIO VERNICIATO E SERRATURA A CHIAVE
F1	FINESTRA A VASISTAS IN ALLUMINIO A TAGLIO TERMICO E VETROCAMERA STRATIFICATO - PROTEZIONE DA INTRUSIONE DA LAMIERA MICROFORATA IN ACCIAIO ZINCATO E VERNICIATO
F2	FINESTRA A NASTRO IN ALLUMINIO A TAGLIO TERMICO E VETROCAMERA STRATIFICATO - PROTEZIONE DA INTRUSIONE DA LAMIERA MICROFORATA IN ACCIAIO ZINCATO E VERNICIATO
F3	FINESTRA A NASTRO IN ALLUMINIO A TAGLIO TERMICO E VETROCAMERA STRATIFICATO - PROTEZIONE DA INTRUSIONE DA LAMIERA MICROFORATA IN ACCIAIO ZINCATO E VERNICIATO

NOTA:

Per le opere civili per impianti (forometrie, cavidotti, staffaggi, chiusini, pozzetti, compresi i sigilli per copertura pozzetti del tipo porta pavimentazione, ecc.) vedi elaborati specialistici.

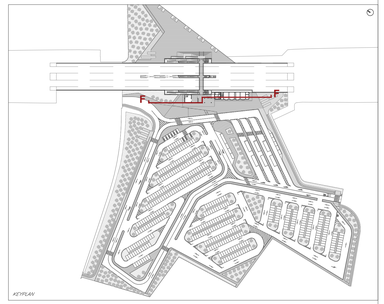

COMMITTENTE:

RFI RETE FERROVIARIA ITALIANA
GRUPPO FERROVIE DELLO STATO ITALIANE
DIREZIONE INVESTIMENTI
DIREZIONE PROGRAMMI INVESTIMENTI
DIRETTRICE SUD - PROGETTO ADRIATICA

DIREZIONE LAVORI:

ITALFERR GRUPPO FERROVIE DELLO STATO ITALIANE

APPALTATORE:

D'Agostino Angelo Antonio Costruzioni Generali S.r.l. — CONSORZIO STABILE IRNEAG

PROGETTAZIONE: MANDATARIA rpa MANDANTE TECHNITAL HUB

PROGETTO ESECUTIVO

LINEA BARI-LECCE - RIASSETTO NODO DI BARI

TRATTA A SUD DI BARI

VARIANTE DI TRACCIATO TRA BARI C.LE E BARI TORRE A MARE

FA02 - STAZIONE EXECUTIVE

FABBRICATO TECNOLOGICO - SEZIONE LONGITUDINALE F-F

APPALTATORE	PROGETTAZIONE	SCALA:
D'Agostino Angelo Antonio Costruzioni Generali S.r.l.	DIRETTORE DELLA PROGETTAZIONE ing. MARCO RASIMELLI	1:50

COMMESSA	LOTTO	FASE	ENTE	TIPO DOC.	OPERA/DISCIPLINA	PROGR.	REV.
IA3S	01	E	ZZ	ZB	FA0200	001	C

Revis.	Descrizione	Redatto	Data	Verificato	Data	Approvato	Data	Autorizzato Data
A	Emissione esecutiva	D. Fiorinardi	15/04/2021	S. Matarazzo	16/04/2021	M. Rasimelli	21/04/2021	
B	Revisione per RdV 3435-R1-00000001B	D. Fiorinardi	15/06/2021	S. Matarazzo	17/06/2021	M. Rasimelli	21/06/2021	
C	Revisione per RdV 3435-R1-00000003B	D. Fiorinardi	28/12/2021	S. Matarazzo	30/12/2021	M. Rasimelli	30/12/2021	

File: IA3S01EZZZBFA0200001C.DWG — n. Elab.:

Firmato digitalmente da
Marco Rasimelli
O = Ordine degli Ingegneri della Provincia di Perugia
C = IT