


LEGENDA

DIREZIONE	CODICE IDENTIFICATIVO	SIMBOLO	QUANTITA'	DESCRIZIONE
	F/D-fascia (bf)-vr/30-S	D01	4	Informazioni varie
	F/D-fascia(mf)-vr/30-P	D02	3	Informazioni varie
INFORMATIVO	F/ID-nome-i/40	○	2	Nome stazione
	F/ID-portale(bf)-vr/270	○	4	Nome stazione
	F/ID-fascia (bf)-vr/60-PL	○	6	Nome stazione
	F/ID-fascia (bf)-vr/60-S	○	7	Nome stazione
	F/ID-bandiera-rt/40-St	○	8	Numero dei binari
	F/ID-targa-vr/40	○	4	Numero dei binari
	F/ID-bandiera-vr/40	○	1	Servizi igienici
	F/ID-targa FS-vr/b	○	2	Locali tecnici
INFORMAZIONE	F/I-Bacheca-160i/P-vn	I01A	1	Bacheca Partenze
	F/I-Bacheca-160i/P-vn	I01B	1	Bacheca Arrivi
	F/I-Bacheca-160i/P-vnR	I02A	2	Bacheca Partenze (ribassata)
	F/I-Bacheca-160i/P-vnR	I02B	2	Bacheca Arrivi (ribassata)
	F/I-Bacheca-160i/A-vn	I03A	2	Bacheca Partenze (autoportante)
	F/I-Bacheca-160i/A-vn	I03B	2	Bacheca Arrivi (autoportante)

N.B. LE QUANTITÀ DEI SEGNALI SI RIFERISCONO AL NUMERO COMPLESSIVO DEGLI ELEMENTI UTILIZZATI PER TUTTI I LIVELLI DELLA FERMATA

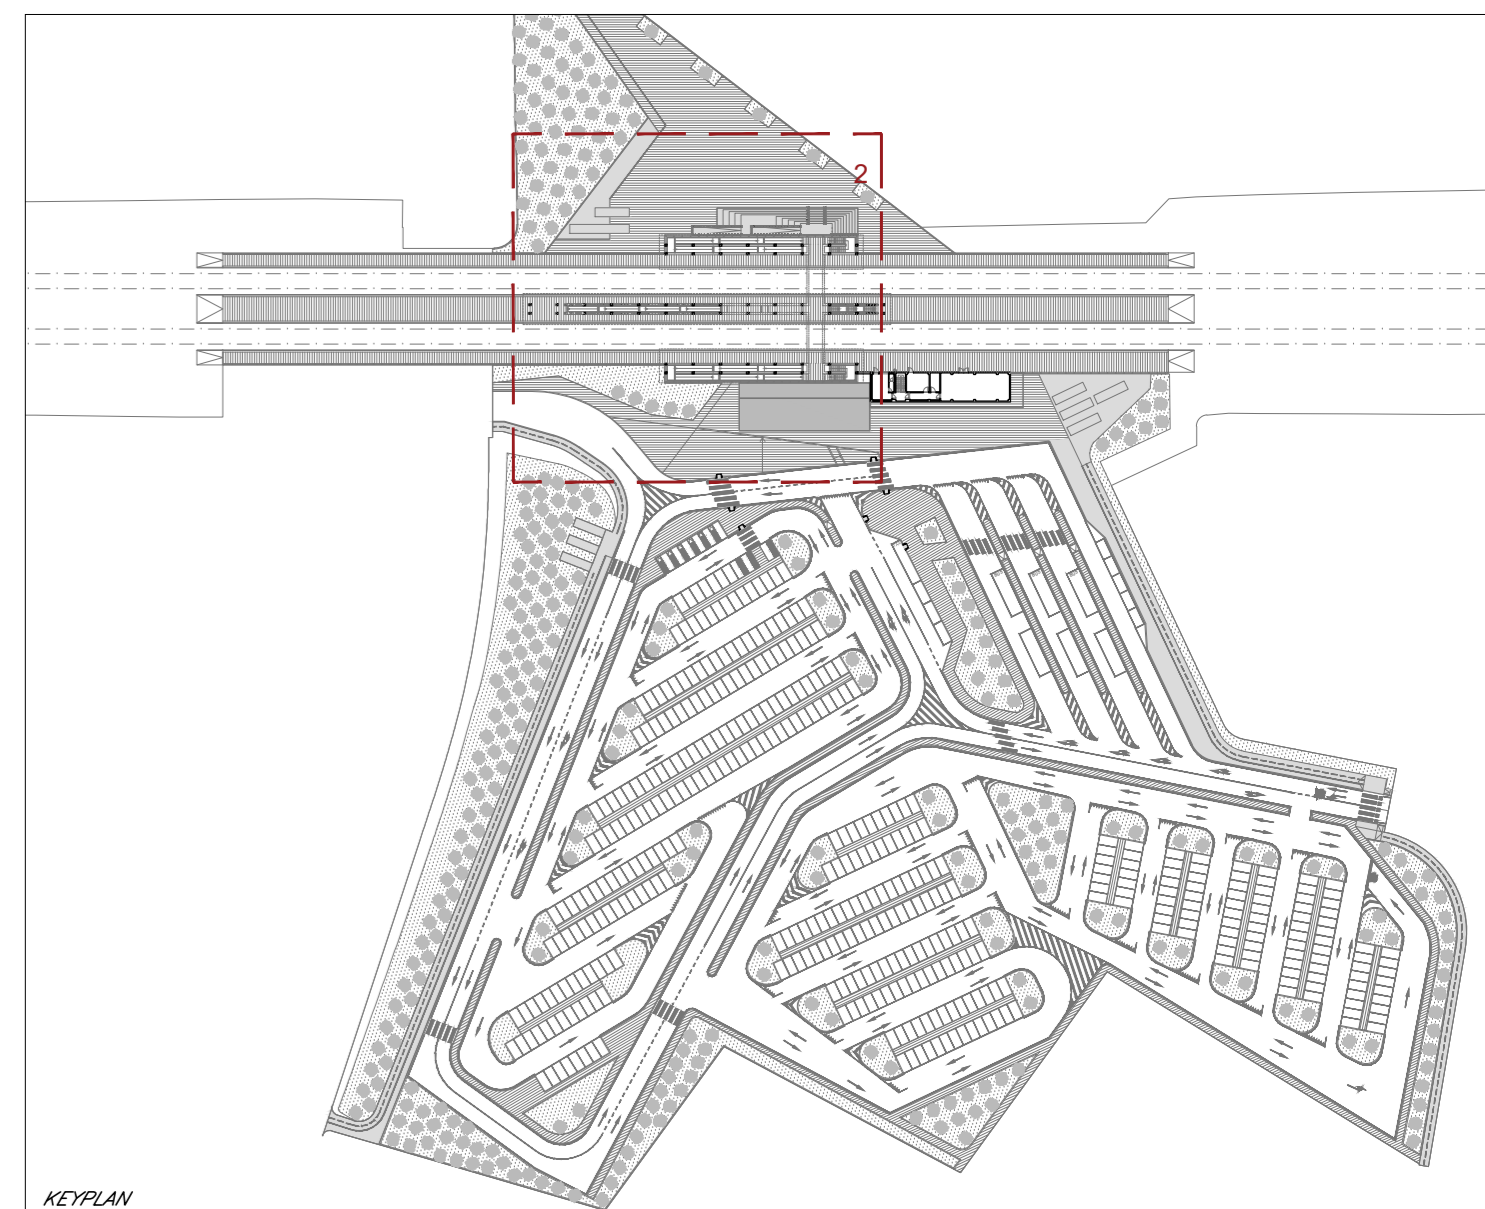

COMMITTENTE: **RFI** RETE FERROVIARIA ITALIANA
GRUPPO FERROVIE DELLO STATO ITALIANE
DIREZIONE INVESTIMENTI
DIREZIONE PROGRAMMI INVESTIMENTI
DIRETTRICE SUD - PROGETTO ADRIATICA

DIREZIONE LAVORI: **ITALFERR** GRUPPO FERROVIE DELLO STATO ITALIANE

APPALTATORE: **AD AGOSTINO** COSTRUZIONI GENERALI

PROGETTAZIONE: MANDATARI **tpa** MANDANTE **FRANCESCO** **HUB**

PROGETTO ESECUTIVO
LINEA BARI-LECCE - RIASSETTO NODO DI BARI
TRATTA A SUD DI BARI
VARIANTE DI TRACCIATO TRA BARI C.LE E BARI TORRE A MARE

FV02 - STAZIONE EXECUTIVE
SEGNALETICA DI DIREZIONE INFORMAZIONE IDENTIFICAZIONE - PIANTA QUOTA BANCHINA - TAV 2 DI 3

APPALTATORE: **AD AGOSTINO** COSTRUZIONI GENERALI
DIRETTORE DELLA PROGETTAZIONE: **FRANCESCO**
PROGETTAZIONE: **FRANCESCO**
SCALA: 1:100

COMMESSA LOTTO FASE ENTE TIPO DOC. OPERA/DISCIPLINA PROG. REV.

IA3S 01 E ZZ PA FV020B 005 C

Rev.	Descrizione	Redatto	Data	Verificato	Data	Approvato	Data	Autografo Data
A	Estimazione esecutiva	D. Finanno	15/04/2021	S. Maresca	16/04/2021	M. Maresca	21/04/2021	
B	Revisione per RAV ASD-RV-000001/16	D. Finanno	16/06/2021	S. Maresca	17/06/2021	M. Maresca	21/06/2021	
C	Revisione per RAV ASD-RV-000003/08	D. Finanno	28/10/2021	S. Maresca	30/10/2021	M. Maresca	04/11/2021	

File: IA3S01EZZPAFV020B005C.DWG n. Elab.: