


LEGENDA				
DIREZIONE	CODICE IDENTIFICATIVO	SIMBOLO	QUANTITA'	DESCRIZIONE
DIREZIONE	F/D-fascia (bf)-vr/30-S	D01	4	Informazioni varie
	F/D-fascia(mf)-vr/30-P	D02	3	Informazioni varie
IDENTIFICATIVO	F/ID-nome-i/40	ID01	2	Nome stazione
	F/ID-portale(bf)-vr/270	ID02	4	Nome stazione
	F/ID-fascia (bf)-vr/60-PL	ID03	6	Nome stazione
	F/ID-fascia (bf)-vr/60-S	ID04	7	Nome stazione
	F/ID-bandiera-rt/40-St	ID05	8	Numero dei binari
	F/ID-targa-vr/40	ID06	4	Numero dei binari
	F/ID-bandiera-vr/40	ID07	1	Servizi igienici
	F/ID-targa FS-vr/b	ID08	2	Locali tecnici
	F/ID-portale(mf)-vr/270	ID09	16	Nome stazione
INFORMAZIONE	F/I-Bacheca-160/P-vn	I01A	1	Bacheca Partenze
	F/I-Bacheca-160/P-vn	I01B	1	Bacheca Arrivi
	F/I-Bacheca-160/P-vnR	I02A	2	Bacheca Partenze (ribassata)
	F/I-Bacheca-160/P-vnR	I02B	2	Bacheca Arrivi (ribassata)
	F/I-Bacheca-160/A-vn	I03A	2	Bacheca Partenze (autopartente)
	F/I-Bacheca-160/A-vn	I03B	2	Bacheca Arrivi (autopartente)

N.B. LE QUANTITÀ DEI SEGNALI SI RIFERISCONO AL NUMERO COMPLESSIVO DEGLI ELEMENTI UTILIZZATI PER TUTTI I LIVELLI DELLA FERMATA

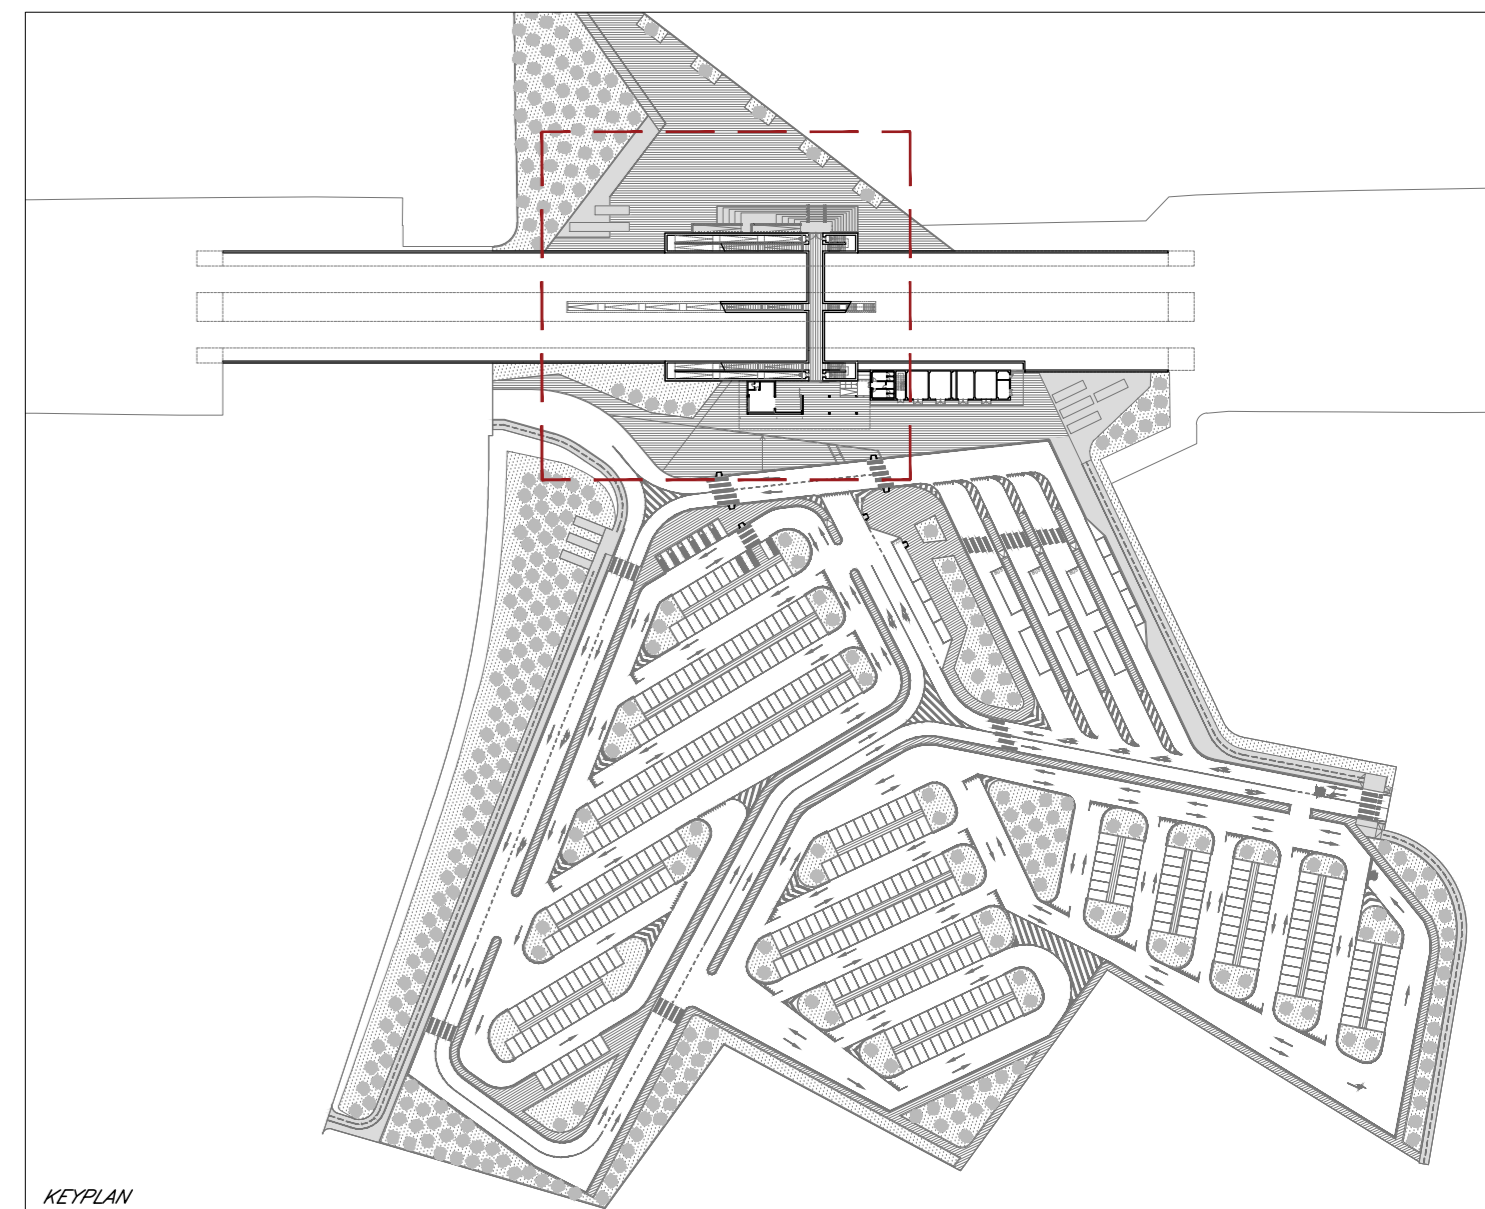

COMMITTENTE:  
**RFI**  
 RETE FERROVIARIA ITALIANA  
 GRUPPO FERROVIE DELLO STATO ITALIANE  
 DIREZIONE INVESTIMENTI  
 DIREZIONE PROGRAMMI INVESTIMENTI  
 DIRETTRICE SUD - PROGETTO ADRIATICA

DIREZIONE LAVORI:  
**ITALFERR**  
 GRUPPO FERROVIE DELLO STATO ITALIANE

APPALTATORE:  
**AD AGOSTINO**  
 COSTRUZIONI GENERALI

PROGETTAZIONE:  
 MANDATARI: **tpa** MANDANTE: **INFRASTRUTTURE** **HUB**

**PROGETTO ESECUTIVO**  
**LINEA BARI-LECCE - RIASSETTO NODO DI BARI**  
**TRATTA A SUD DI BARI**  
**VARIANTE DI TRACCIATO TRA BARI C.LE E BARI TORRE A MARE**

**FV02 - STAZIONE EXECUTIVE**  
 SEGNALETICA DI DIREZIONE INFORMAZIONE IDENTIFICAZIONE - PIANTA QUOTA SOTTOPASSO

APPALTATORE	PROGETTAZIONE	SCALA:
DIRETTORE TECNICO [Signature]	DIRETTORE DELLA PROGETTAZIONE [Signature]	1:100
COMMESSA LOTTO	ENTE	TIPO DOC.
IA3S	01	E
ZZ	PA	FV020D
		002
		C

Revis.	Descrizione	Redatto	Data	Verificato	Data	Approvato	Data	Autorizzato Data
A	Disegnata e redatta	D. Fermano	15/04/2021	S. Maresca	16/04/2021	M. Rasmelli	21/04/2021	
B	Revisione per RIV ANS R/I.000001/08	D. Fermano	16/06/2021	S. Maresca	17/06/2021	M. Rasmelli	21/06/2021	
C	Revisione per RIV ANS R/I.000003/08	D. Fermano	28/10/2021	S. Maresca	30/10/2021	M. Rasmelli	05/11/2021	