


LEGENDA - SEGNALETICA SICUREZZA

TIPO	QUANTITÀ	DESCRIZIONE
F/DV-fascia/M	S01	56 Vietato attraversare i binari
F/DV-pannello(m)-vr/Pt/200	S02	8 Vietato attraversare i binari
F/DV-pannello(m)-vr/S	S03	4 Vietato oltrepassare linea gialla
F/DV-limite-vr/PL	S04	6 limite marciapiede
F/DV-targa-v/P/18	S05	4 Divieto di fumo
F/DV-pannello(bf)-vr/S	S06	4 Vietato oltrepassare linea gialla
F/DV-grafica-vr-tipo B	S07	8 Divieto di accesso

N.B. LE QUANTITÀ DEI SEGNALI SI RIFERISCONO AL NUMERO COMPLESSIVO DEGLI ELEMENTI UTILIZZATI PER TUTTI I LIVELLI DELLA FERMATA

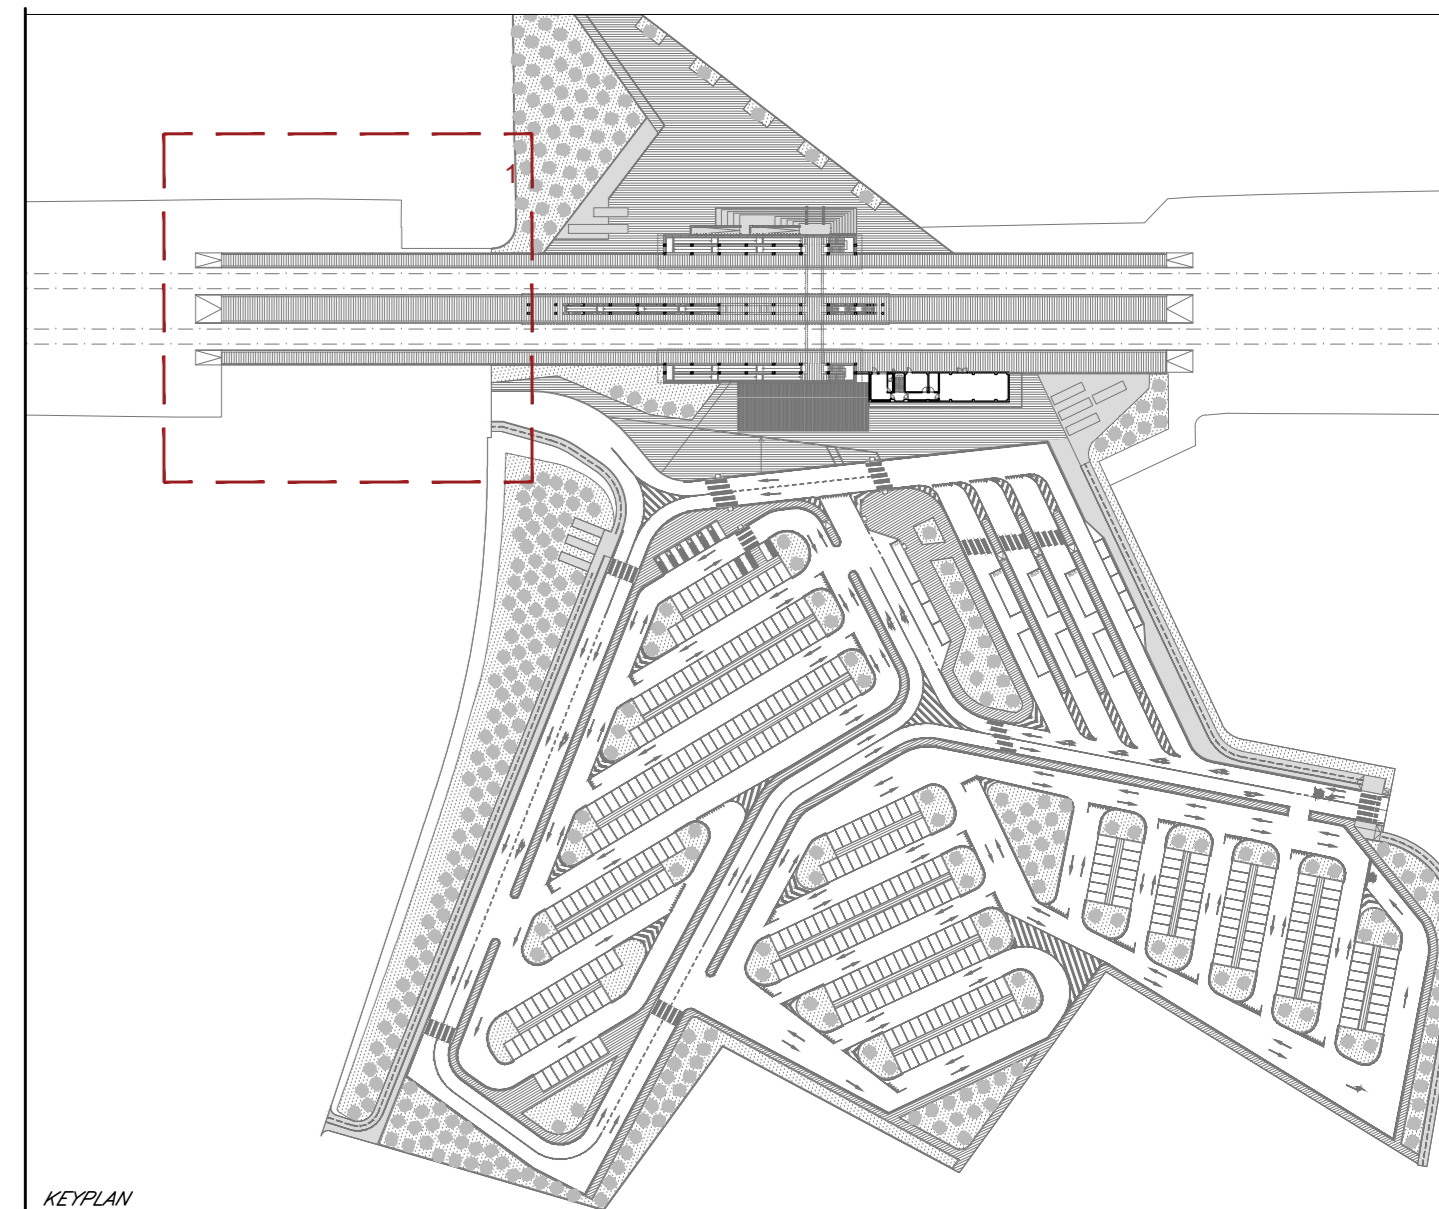

COMMITTENTE:
RFI
 RETE FERROVIARIA ITALIANA
 GRUPPO FERROVIE DELLO STATO ITALIANE
 DIREZIONE INVESTIMENTI
 DIREZIONE PROGRAMMI INVESTIMENTI
 DIRETTRICE SUD - PROGETTO ADRIATICA

DIREZIONE LAVORI:
ITALFERR
 GRUPPO FERROVIE DELLO STATO ITALIANE

APPALTATORE:
AD AGOSTINO
 COSTRUZIONI GENERALI

PROGETTAZIONE:
 MANUTENTORI: **tpa** MANUTENTORI: **FRANCESCO** **HUB**

PROGETTO ESECUTIVO
 LINEA BARI-LECCE - RIASSETTO NODO DI BARI
 TRATTA A SUD DI BARI
 VARIANTE DI TRACCIATO TRA BARI C.LE E BARI TORRE A MARE

FV02 - STAZIONE EXECUTIVE
 SEGNALETICA DI DIVIETO E SICUREZZA - PIANTA QUOTA BANCHINA - TAV 1 DI 3

APPALTATORE DIRETTORE TECNICO DIPARTIMENTO DIPARTIMENTO DIPARTIMENTO	PROGETTAZIONE DIRETTORE DELLA PROGETTAZIONE ING. MARCO MARINELLI	SCALA: 1:100
--	--	-----------------

COMMESSA LOTTO: I1A3S01EZZPA FV020B 007 C

Revis.	Descrizione	Redatto	Data	Verificato	Data	Approvato	Data	Autorizzato Data
A	Stazione esecutiva	D. Finanno	15/04/2021	S. Marinelli	16/04/2021	M. Rossetti	21/04/2021	
B	Revisione per RVI IASB-RV-00000116	D. Finanno	16/06/2021	S. Marinelli	17/06/2021	M. Rossetti	21/06/2021	
C	Revisione per RVI IASB-RV-00000008	D. Finanno	28/10/2021	S. Marinelli	30/10/2021	M. Rossetti	08/11/2021	