


LEGENDA - SEGNALETICA SICUREZZA

SICUREZZA	CARTELLI DI DIVIETO	Descrizione	Quantità	Nota
	S01	F/DV-fascia/M	56	Vietato attraversare i binari
	S02	F/DV-pannello(m)-vr/P/200	8	Vietato attraversare i binari
	S03	F/DV-pannello(m)-vr/S	4	Vietato oltrepassare linea gialla
	S04	F/DV-limite-vr/PL	6	limite marciapiede
	S05	F/DV-targa-v/P/18	4	Divieto di fumo
	S06	F/DV-pannello(bf)-vr/S	4	Vietato oltrepassare linea gialla
	S07	F/DV-grafica-vr-tipo B	8	Divieto di accesso

N.B. LE QUANTITÀ DEI SEGNALI SI RIFERISCONO AL NUMERO COMPLESSIVO DEGLI ELEMENTI UTILIZZATI PER TUTTI I LIVELLI DELLA FERMATA

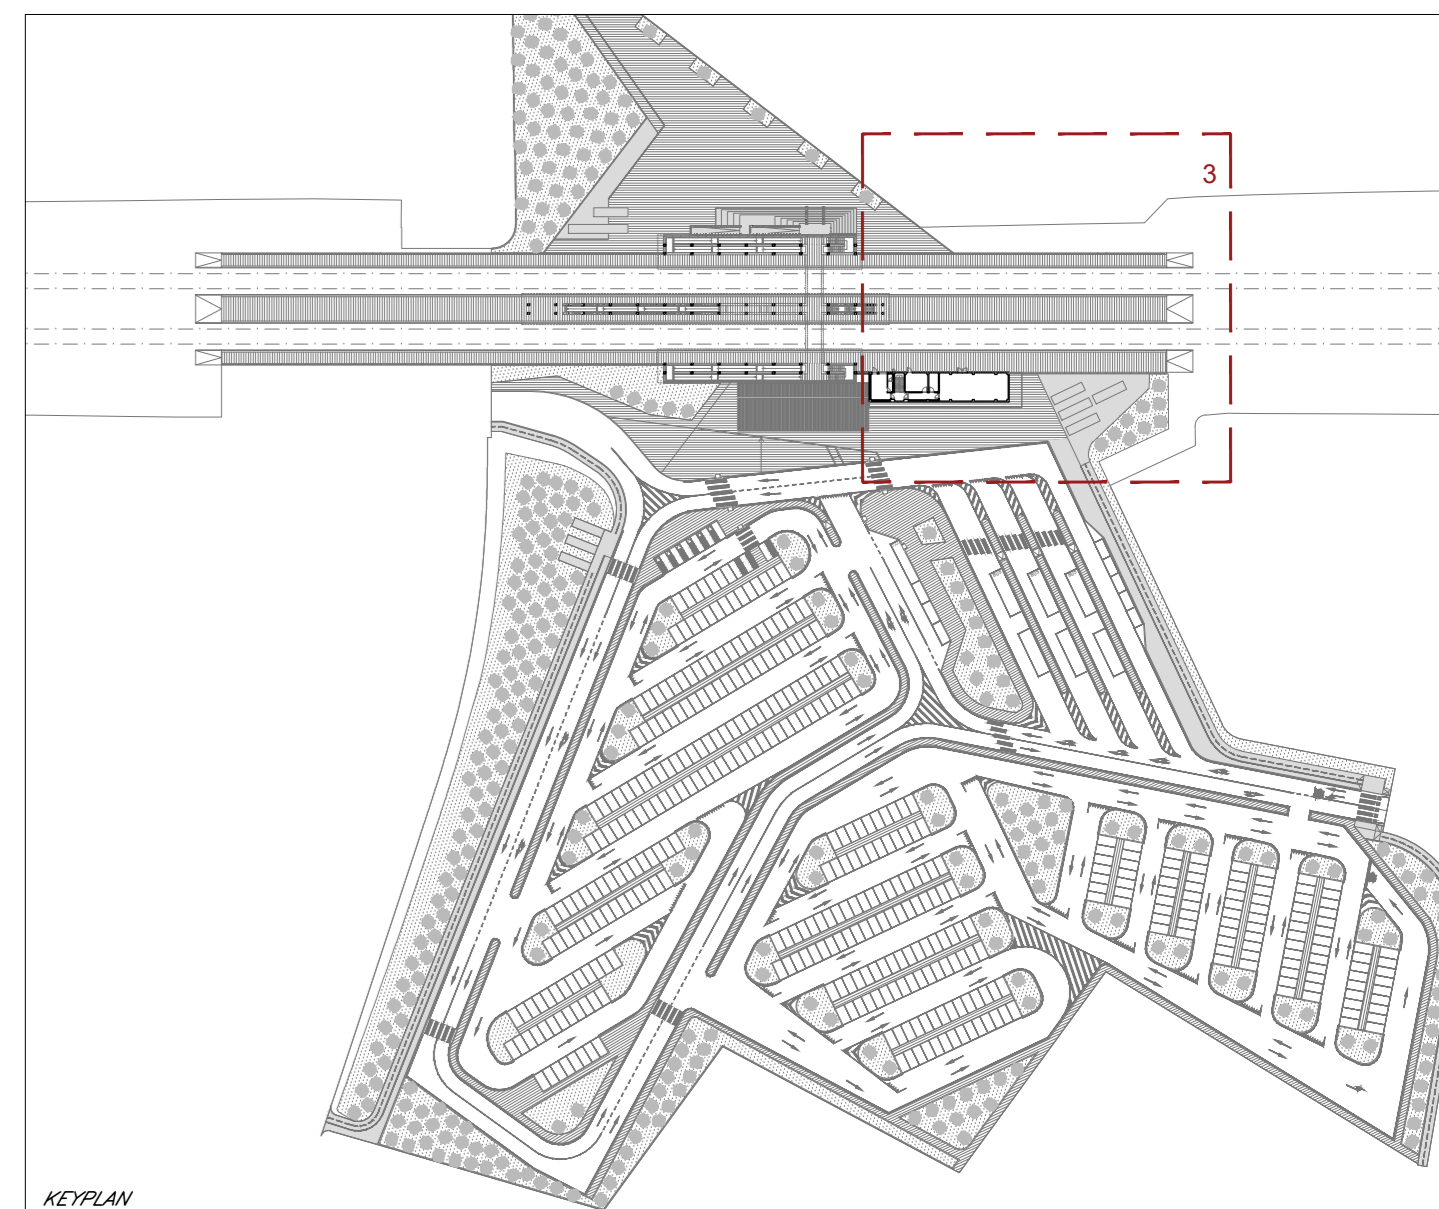

COMMITTENTE:
RFI
 RETE FERROVIARIA ITALIANA
 GRUPPO FERROVIE DELLO STATO ITALIANE
 DIREZIONE INVESTIMENTI
 DIREZIONE PROGRAMMI INVESTIMENTI
 DIRETTRICE SUD - PROGETTO ADRIATICA

DIREZIONE LAVORI:
ITALFERR
 GRUPPO FERROVIE DELLO STATO ITALIANE

APPALTATORE:
AD AGOSTINO
 COSTRUZIONI GENERALI

PROGETTAZIONE:
 MANIFATTURA **tpa** MANIFATTURA **FRANCESCO** **HUB**

PROGETTO ESECUTIVO
LINEA BARI-LECCE - RIASSETTO NODO DI BARI
TRATTA A SUD DI BARI
VARIANTE DI TRACCIATO TRA BARI C.LE E BARI TORRE A MARE

FV02 - STAZIONE EXECUTIVE
 SEGNALETICA DI DIVIETO E SICUREZZA - PIANTA QUOTA BANCHINA - TAV 3 DI 3

APPALTATORE	PROGETTAZIONE	SCALA:
DIRETTORE TECNICO DIPARTIMENTO REGIONALE CANTIERI OPERATIVI	DIRETTORE DELLA PROGETTAZIONE ING. MARCO MARABELLI	1:100
COMMESSA LOTTO	BASE ENTE TIPO DOC. OPERA/DISCIPLINA	PROGR. REV.
IA3S01	EZZPA	FV020B 009 C

Revis.	Descrizione	Redatto	Data	Verificato	Data	Approvato	Data	Autorizzato Data
A	Elaborazione	D. Finanno	10/04/2021	S. Marano	10/04/2021	M. Marano	21/04/2021	
B	Revisione per RAV ANS R/I 000001/18	D. Finanno	16/06/2021	S. Marano	17/06/2021	M. Marano	21/06/2021	
C	Revisione per RAV ANS R/I 000003/18	D. Finanno	28/10/2021	S. Marano	30/10/2021	M. Marano	04/11/2021	