


LEGENDA - SEGNALETICA SICUREZZA

SICUREZZA CARTELLI DI DIVIETO	Descrizione	Simbolo	Quantità	Descrizione
	F/DV-fascia/M	S01	56	Vietato attraversare i binari
	F/DV-pannello(mf)-vr/Pi/200	S02	8	Vietato attraversare i binari
	F/DV-pannello(mf)-vr/S	S03	4	Vietato oltrepassare linea gialla
	F/DV-limite-vr/PL	S04	6	limite marciapiede
	F/DV-targa-v/P/18	S05	4	Divieto di fumo
	F/DV-pannello(bf)-vr/S	S06	4	Vietato oltrepassare linea gialla
	F/DV-grafica-vr-tipo B	S07	8	Divieto di accesso

N.B. LE QUANTITÀ DEI SEGNALI SI RIFERISCONO AL NUMERO COMPLESSIVO DEGLI ELEMENTI UTILIZZATI PER TUTTI I LIVELLI DELLA FERMATA

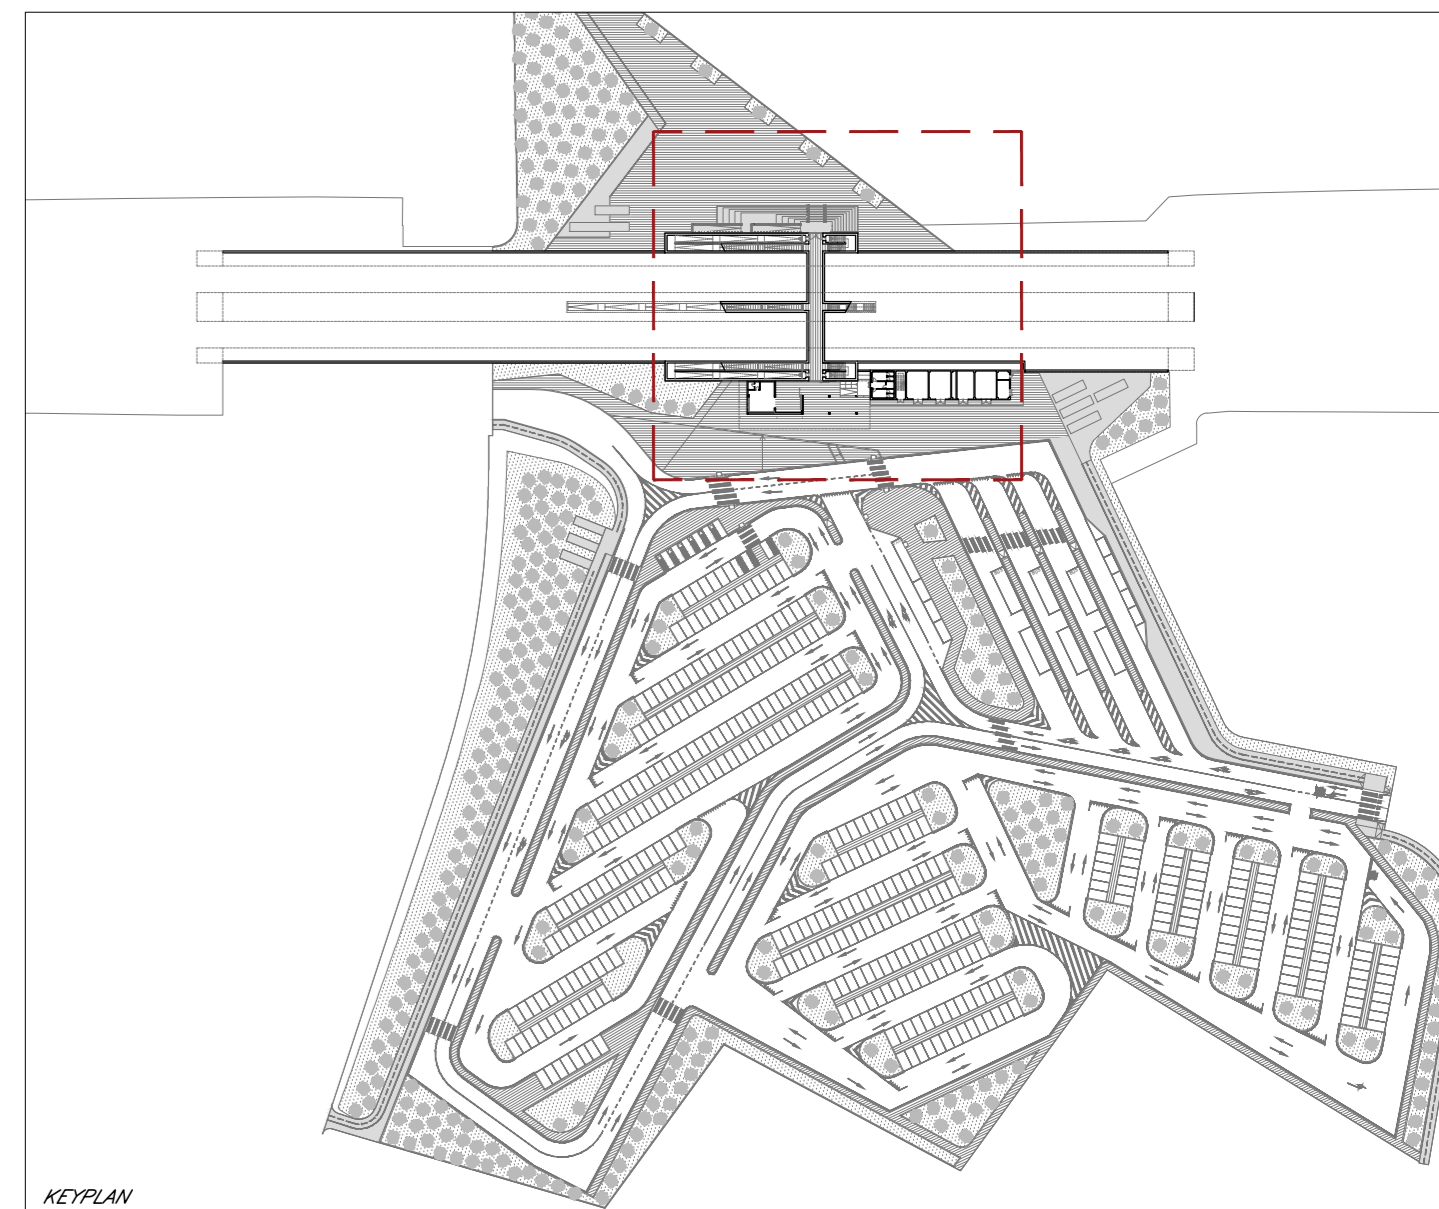

COMMITTENTE:
RFI
 RETE FERROVIARIA ITALIANA
 GRUPPO FERROVIE DELLO STATO ITALIANE
 DIREZIONE INVESTIMENTI
 DIREZIONE PROGRAMMI INVESTIMENTI
 DIRETTRICE SUD - PROGETTO ADRIATICA

DIREZIONE LAVORI:
ITALFERR
 GRUPPO FERROVIE DELLO STATO ITALIANE

APPALTATORE:
ADAGOSTINO
 COSTRUZIONI GENERALI

PROGETTAZIONE:
 MANDATARI: **tpa** **CANTIERI** **HUB**

PROGETTO ESECUTIVO
LINEA BARI-LECCE - RIASSETTO NODO DI BARI
TRATTA A SUD DI BARI
VARIANTE DI TRACCIATO TRA BARI C.LE E BARI TORRE A MARE

FV02 - STAZIONE EXECUTIVE
 SEGNALETICA DI DIVIETO E SICUREZZA - PIANTA QUOTA SOTTOPASSO

APPALTATORE	PROGETTAZIONE	SCALA:						
DIRETTORE TECNICO D. FERRARO	DIRETTORE DELLA PROGETTAZIONE ING. MARCO MARABELLI	1:100						
COMPLESSA LOTTO	FASE	ENTE						
IA3S01E	ZZ	PA						
OPERAZIONE	TIPO DOC.	OPERAZIONE						
FV020D	003	C						
Revis.	Descrizione	Redatto	Data	Verificato	Data	Approvato	Data	Autorizzato Data
A	Elaborazione	D. Ferraro	10/04/2021	S. Marabelli	10/04/2021	M. Marabelli	21/04/2021	
B	Revisione per RIV ANS R/I.00000118	D. Ferraro	16/06/2021	S. Marabelli	17/06/2021	M. Marabelli	21/06/2021	
C	Revisione per RIV ANS R/I.00000118	D. Ferraro	28/10/2021	S. Marabelli	30/10/2021	M. Marabelli	04/11/2021	