


LEGENDA
SEGNALLETICA ORIZZONTALE

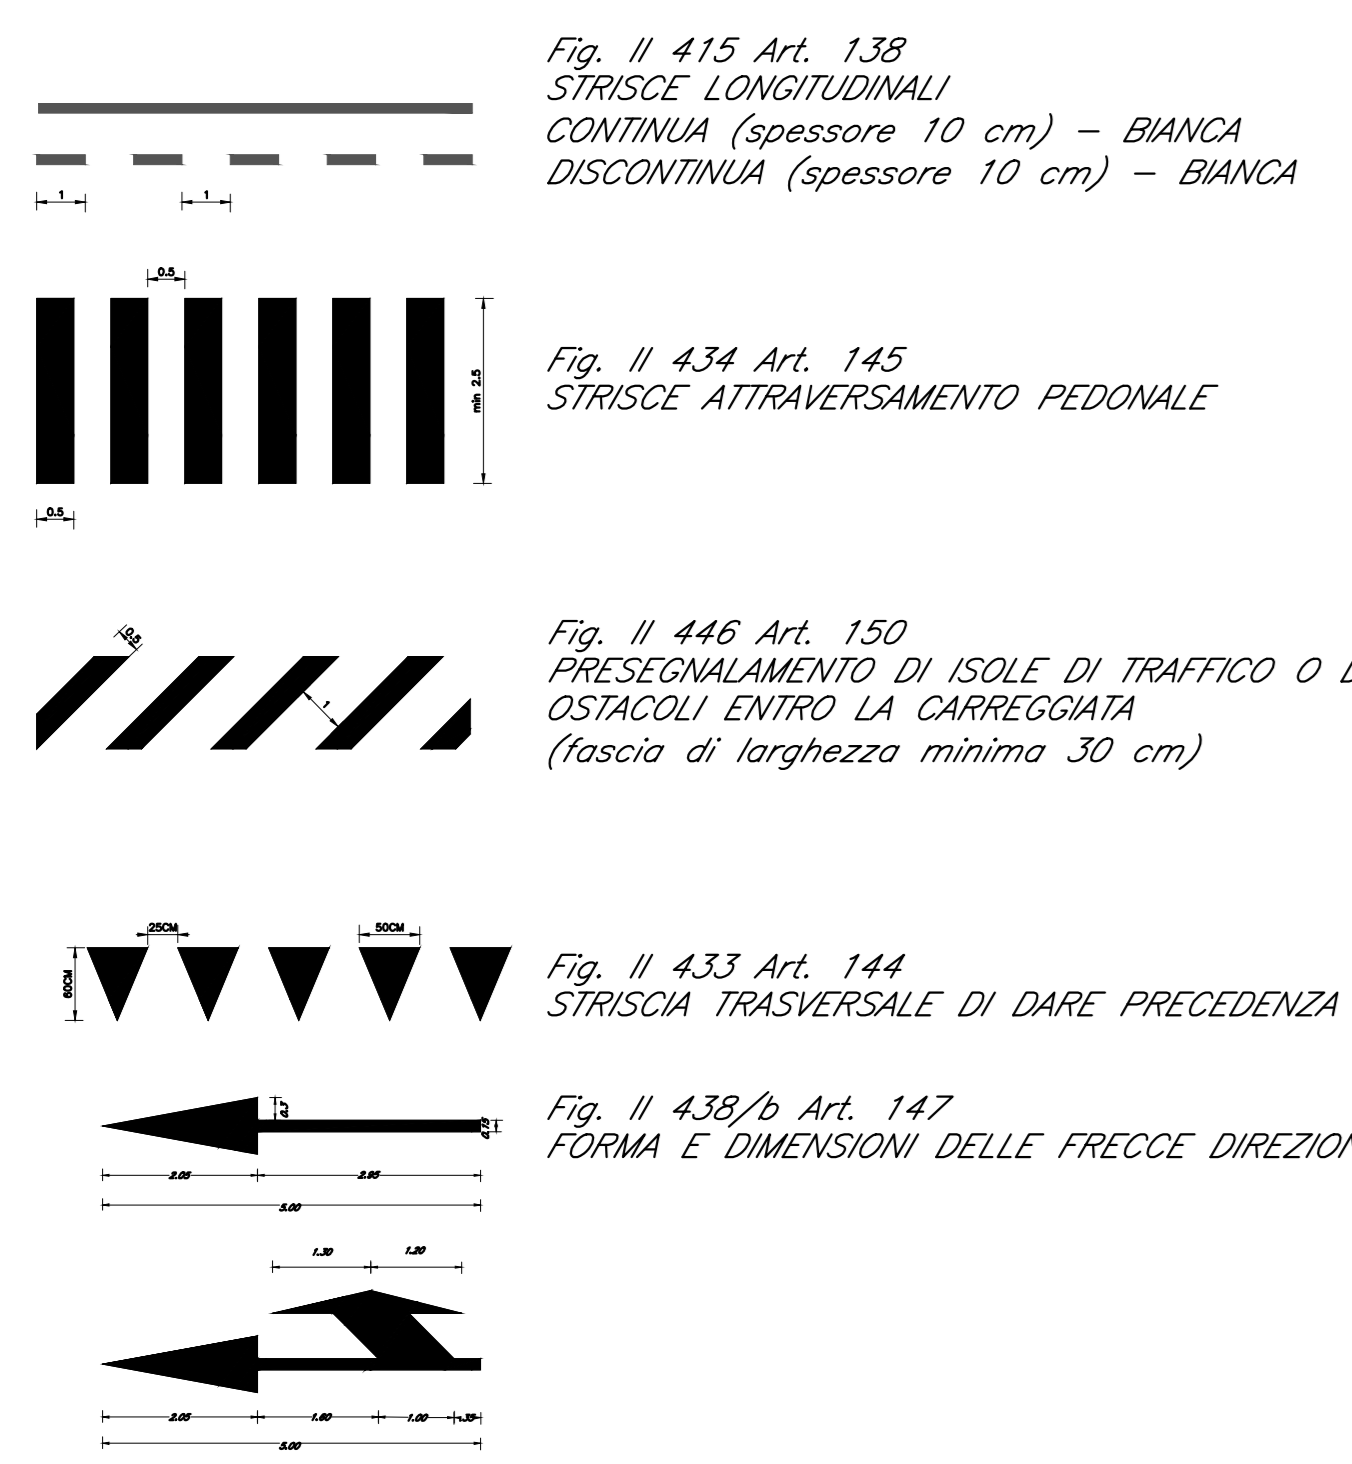

SEGNALLETICA VERTICALE



SEGNALLETICA VERTICALE

DIMENSIONE PANNELLO	ALTEZZA PALETTI DI SOSTEGNO (m)	CLASSE DI RIFRANGENZA	MATERIALE	ARTICOLO	DESCRIZIONE	TIPO	QUANTITÀ (n°)
Spessore: 10 / Lato: 60 cm	3.00	Classe II	Laniera di ferro	Figura II 324 Art. 135	Attraversamento ciclabile	Indicazione	2
Spessore: 10 / Lato: 60 cm Bilaterale	3.00	Classe II	Laniera di ferro	Figura II 303 Art. 135	Attraversamento pedonale	Indicazione	14
Spessore: 10 / Lato: 60 cm	3.00	Classe II	Laniera di ferro	Figura II 76 Art. 120	Parcheggio	Indicazione	28
Spessore: 10 / Lato: 60 cm	3.00	Classe II	Laniera di ferro	Figura II 80/b Art. 122	Direzione obbligatoria a sinistra	Obbligo	2
Spessore: 10 / Lato: 90 cm	3.00	Classe II	Laniera di ferro	Figura II 37 Art. 107	Fermarsi e dare precedenza	Precedenza	1
Spessore: 10 / Lato: 90 cm	3.00	Classe II	Laniera di ferro	Figura II 36 Art. 106	Dare precedenza	Precedenza	24
Spessore: 10 / Lato: 90 cm	3.00	Classe II	Laniera di ferro	Figura II 79/a Art. 120	Sosta consentita a particolari categorie (disabili)	Divieto	9
Spessore: 10 / Lato: 90 cm	3.00	Classe II	Laniera di ferro	Figura II 79/c Art. 120	Sosta consentita a particolari categorie (bus)	Divieto	3

SEGNALLETICA ORIZZONTALE

TIPOLOGIA	SPESSORE	MATERIALE	ARTICOLO
Striscia di margine	12.00 cm	Vernice a base di resina acrilica	Figura II 428 Art. 141
Striscia di corsia	15.00 cm	Vernice a base di resina acrilica	Figura II 415 Art. 138
Fermarsi e dare precedenza	Linea 50.00 cm	Vernice a base di resina acrilica	Figura II 432/b Art. 144
Dare precedenza	Linea 50.00 cm	Vernice a base di resina acrilica	Figura II 433 Art. 144

COMMITTENTE: **RFI** RETE FERROVIARIA ITALIANA GRUPPO FERROVIE DELLO STATO ITALIANE DIREZIONE INVESTIMENTI DIREZIONE PROGRAMMI INVESTIMENTI DIRETTRICE SUD - PROGETTO ADRIATICA

DIREZIONE LAVORI: **ITALFERR** GRUPPO FERROVIE DELLO STATO ITALIANE

APPALTATORE: **AD AGOSTINO** COSTRUZIONI GENERALI

PROGETTAZIONE: **tpa** **CONSTRUTTA** **HUB**

PROGETTO ESECUTIVO
LINEA BARI-LECCE - RIASSETTO NODO DI BARI
TRATTA A SUD DI BARI
VARIANTE DI TRACCIATO TRA BARI C.LE E BARI TORRE A MARE

FV02 - STAZIONE ESECUTIVE
PLANIMETRIA SEGNALLETICA VERTICALE ED ORIZZONTALE PIAZZALE ESTERNO

Rev.	Descrizione	Redatto	Data	Verificato	Data	Approvato	Data	Autore/Rev.
A	Elaborazione esecutiva	D. Finanno	19/04/2021	S. Marrazzo	19/04/2021	M. Rossetti	21/04/2021	
B	Revisione per RFI ASD-PN-00000116	D. Finanno	19/05/2021	S. Marrazzo	17/06/2021	M. Rossetti	21/06/2021	
C	Revisione per RFI ASD-PN-00000208	D. Finanno	21/12/2021	S. Marrazzo	29/12/2021	M. Rossetti	21/01/2022	
D	Revisione per RFI ASD-PN-00000242	D. Finanno	06/05/2022	S. Marrazzo	06/05/2022	M. Rossetti	16/05/2022	

File: IAS01EZZPZFV02F020.DWG n. Esib.: 1