


DETTAGLIO 15

PARTICOLARE CONTROSOFFITTO IN PANNELLI DI ACCIAIO

SCALA 1:20

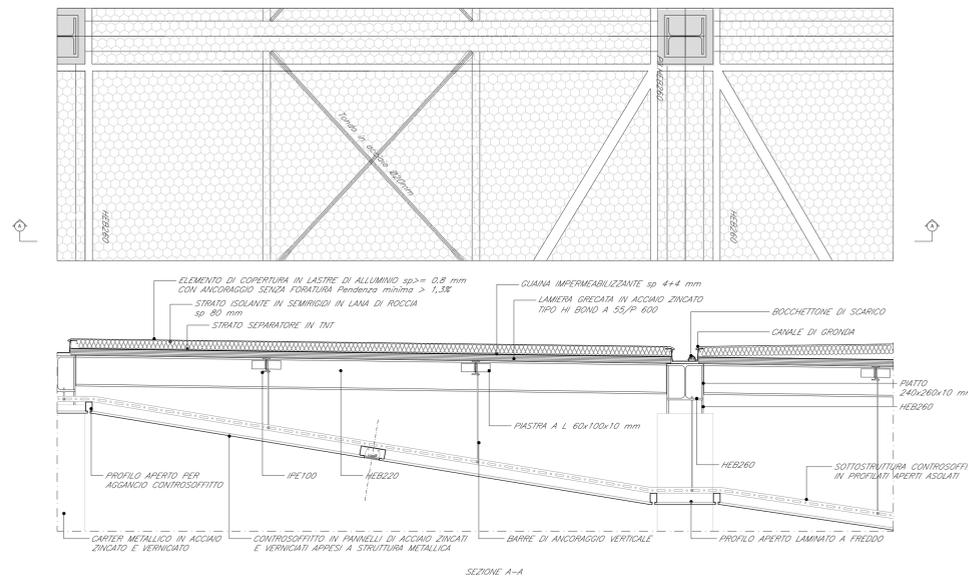


SEZIONE A-A

DETTAGLIO 23

SISTEMA DI INTEGRAZIONE DEI CORPI ILLUMINANTI NEL CONTROSOFFITTO


SCALA 1:20

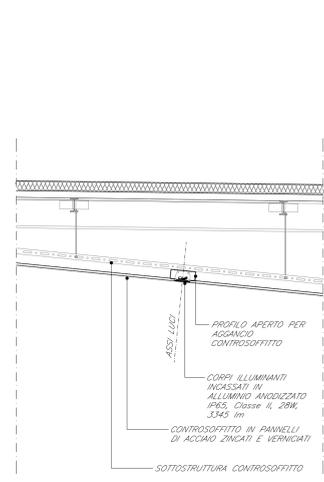

DETTAGLIO 7

PARTICOLARE RIVESTIMENTO SOTTOPASSO


SCALA 1:10

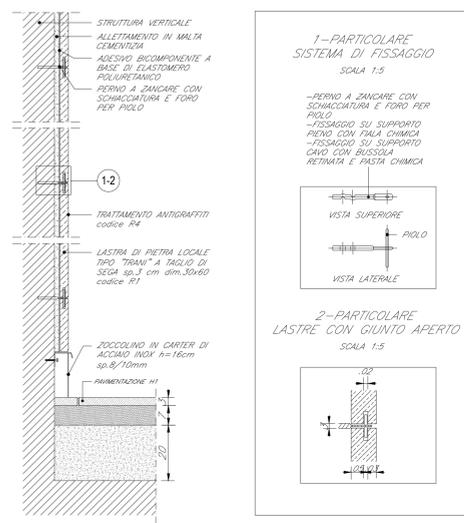

1-PARTICOLARE SISTEMA DI FISSAGGIO


SCALA 1:5

-PERNO A ZANCARE CON SCHIACCIATURA E FORO PER PIGLIO
-FISSAGGIO SU SUPPORTO PIENO CON PASTA CHIMICA
-FISSAGGIO SU SUPPORTO CAVO CON BUSSOLA RETINATA E PASTA CHIMICA

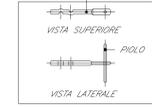

2-PARTICOLARE LASTRE CON GIUNTO APERTO


SCALA 1:5

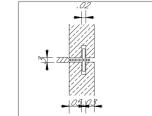

DETTAGLIO L6

CORRIMANO SCALINATE CON MONTANTI SAGOMATI E DOPPI TUBOLARI Ø50mm IN ACCIAIO INOX

SCALA 1:10

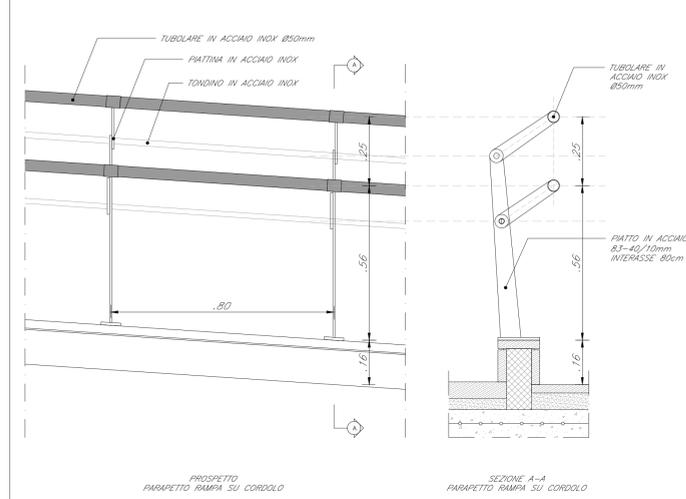


DETTAGLIO L13


SCALA IN ACCIAIO

PIANTA

SCALA 1:10

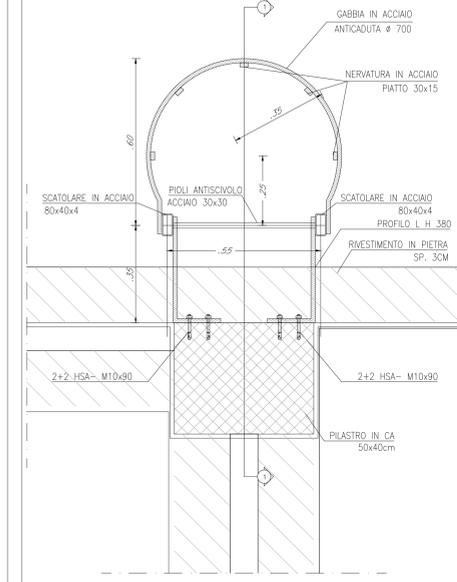


PIANTA CHIAVE CON INDICAZIONE SCALETTA METALLICA

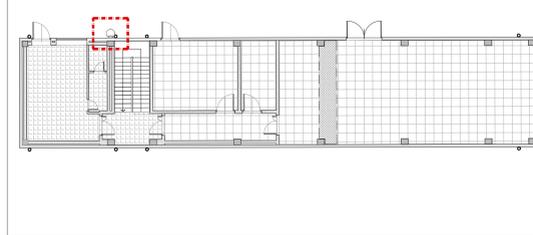

DETTAGLIO 17

PARTICOLARE SMALTIMENTO ACQUE COPERTURA


SCALA 1:10

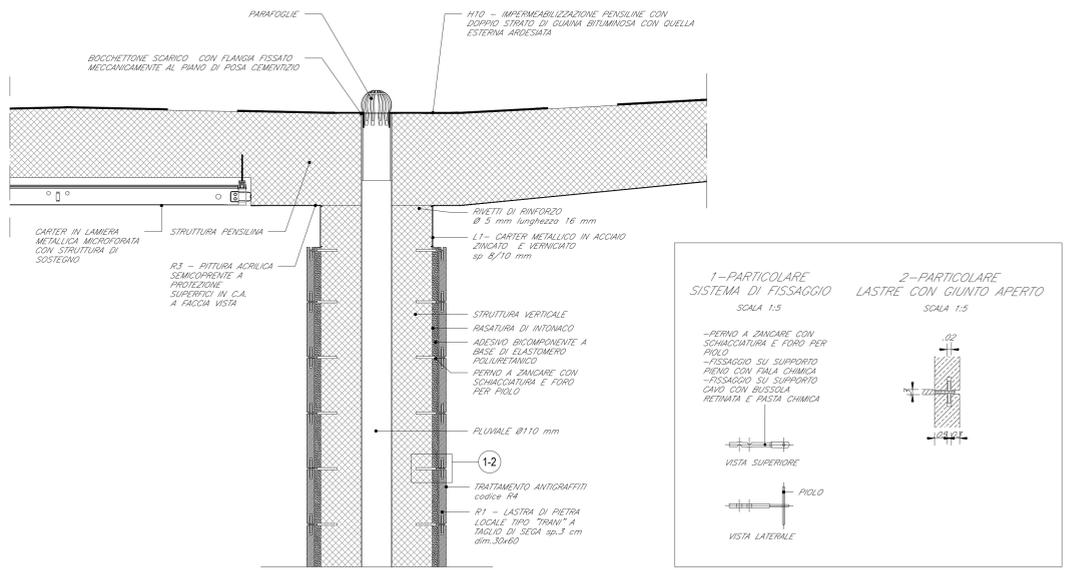

1-PARTICOLARE SISTEMA DI FISSAGGIO


SCALA 1:5

-PERNO A ZANCARE CON SCHIACCIATURA E FORO PER PIGLIO
-FISSAGGIO SU SUPPORTO PIENO CON PASTA CHIMICA
-FISSAGGIO SU SUPPORTO CAVO CON BUSSOLA RETINATA E PASTA CHIMICA

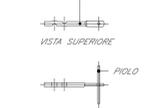

2-PARTICOLARE LASTRE CON GIUNTO APERTO


SCALA 1:5

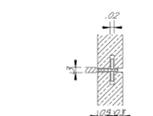

DETTAGLIO L7

CORRIMANO RAMPE E SCALE IN DOPPI TUBOLARI Ø40mm IN ACCIAIO INOX


SCALA 1:10

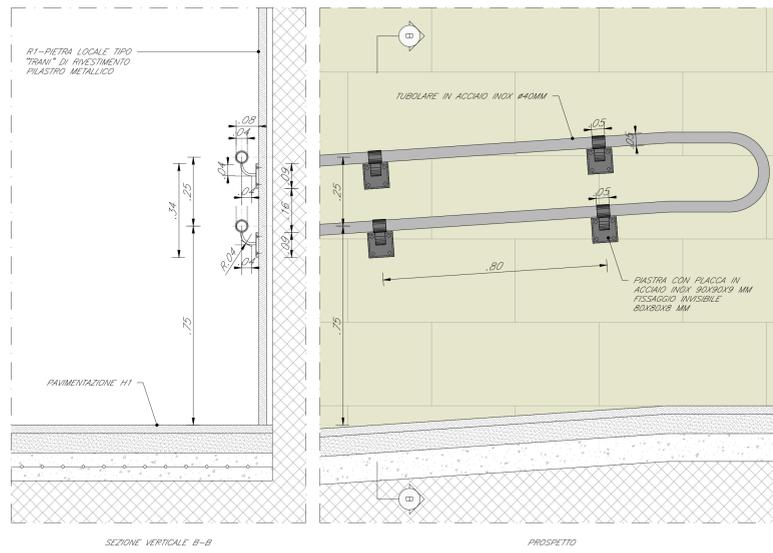

DETTAGLIO L8


PARTICOLARE PARAPETTO BANCHINA IN ACCIAIO INOX

SCALA 1:10

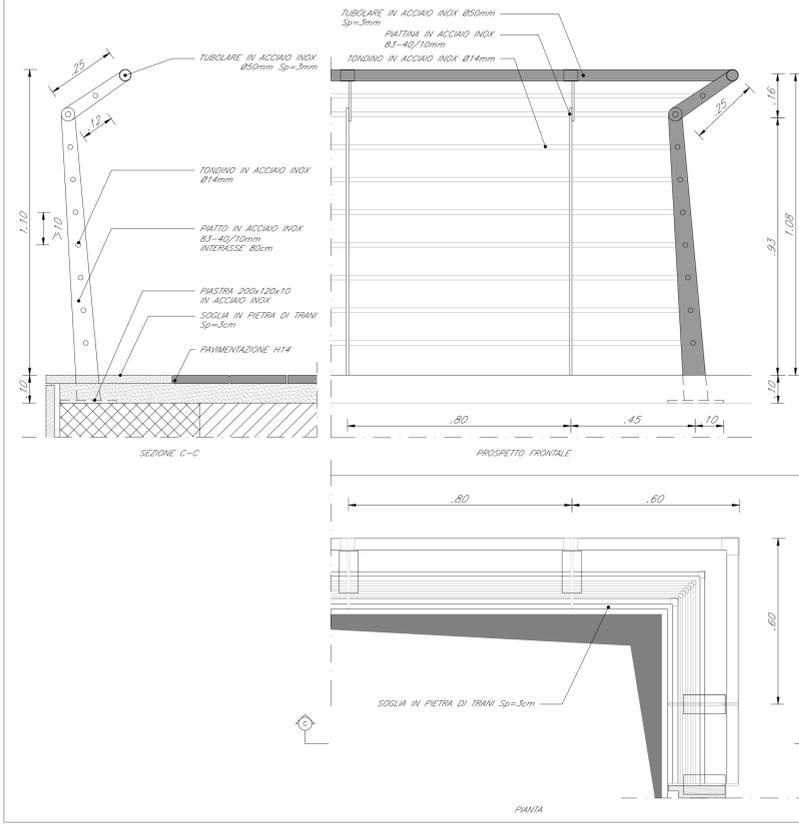

SEZIONE 1-1

SCALA 1:20

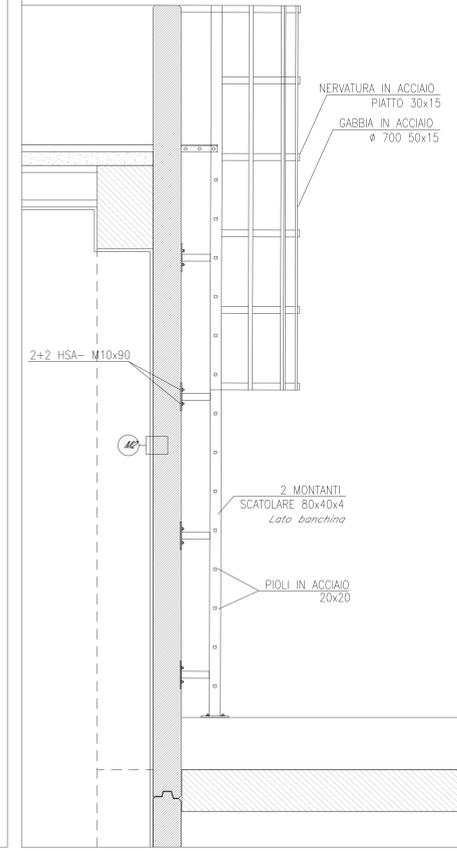

COMMITTENTE: **RFI** RETE FERROVIARIA ITALIANA GRUPPO FERROVIE DELLO STATO ITALIANO
DIREZIONE INVESTIMENTI
DIREZIONE PROGRAMMI INVESTIMENTI
DIRETTRICE SUD - PROGETTO ADRIATICA

DIREZIONE LAVORI: **ITALFERR** GRUPPO FERROVIE DELLO STATO ITALIANO

APPALTATORE: **AD AGOSTINO COSTRUZIONI GENERALI**

PROGETTAZIONE: MANDATARIA **pa** MANDANTE **CEPIA/PAV HUB**

PROGETTO ESECUTIVO
LINEA BARI-LECCE - RIASSETTO NODO DI BARI
TRATTA A SUD DI BARI
VARIANTE DI TRACCIATO TRA BARI C.LE E BARI TORRE A MARE

FV02 - STAZIONE ESECUTIVE
DETTAGLI ARCHITETTONICI - TAV. 1 DI 4

APPALTATORE	PROGETTAZIONE	SCALA
AD Agostino	DIRETTORE DELLA PROIEZIONE Ing. MARCO RASANELLI	varie

COMMESSA	LOTTO	FASE	ENTE	TIPO DOC.	OPERADISCIPLINA	PROGR.	REV.
IAS	01	EZZ	BZ	FV0200	001	C	

Revis.	Descrizione	Redatto	Data	Verificato	Data	Approvato	Data	Autografo	Data
A	Emissione esecutiva	D. Firmiano	15/04/2021	S. Marrazzo	16/04/2021	M. Rasmelli	21/04/2021		
B	Revisione per RAV IAS-RV-000002/28	D. Firmiano	15/09/2021	S. Marrazzo	17/09/2021	M. Rasmelli	21/09/2021		
C	Revisione per RAV IAS-RV-000003/8	D. Firmiano	28/12/2021	S. Marrazzo	30/12/2021	M. Rasmelli	03/01/2022		