




PIANTA SCAVI  
SCALA 1:50

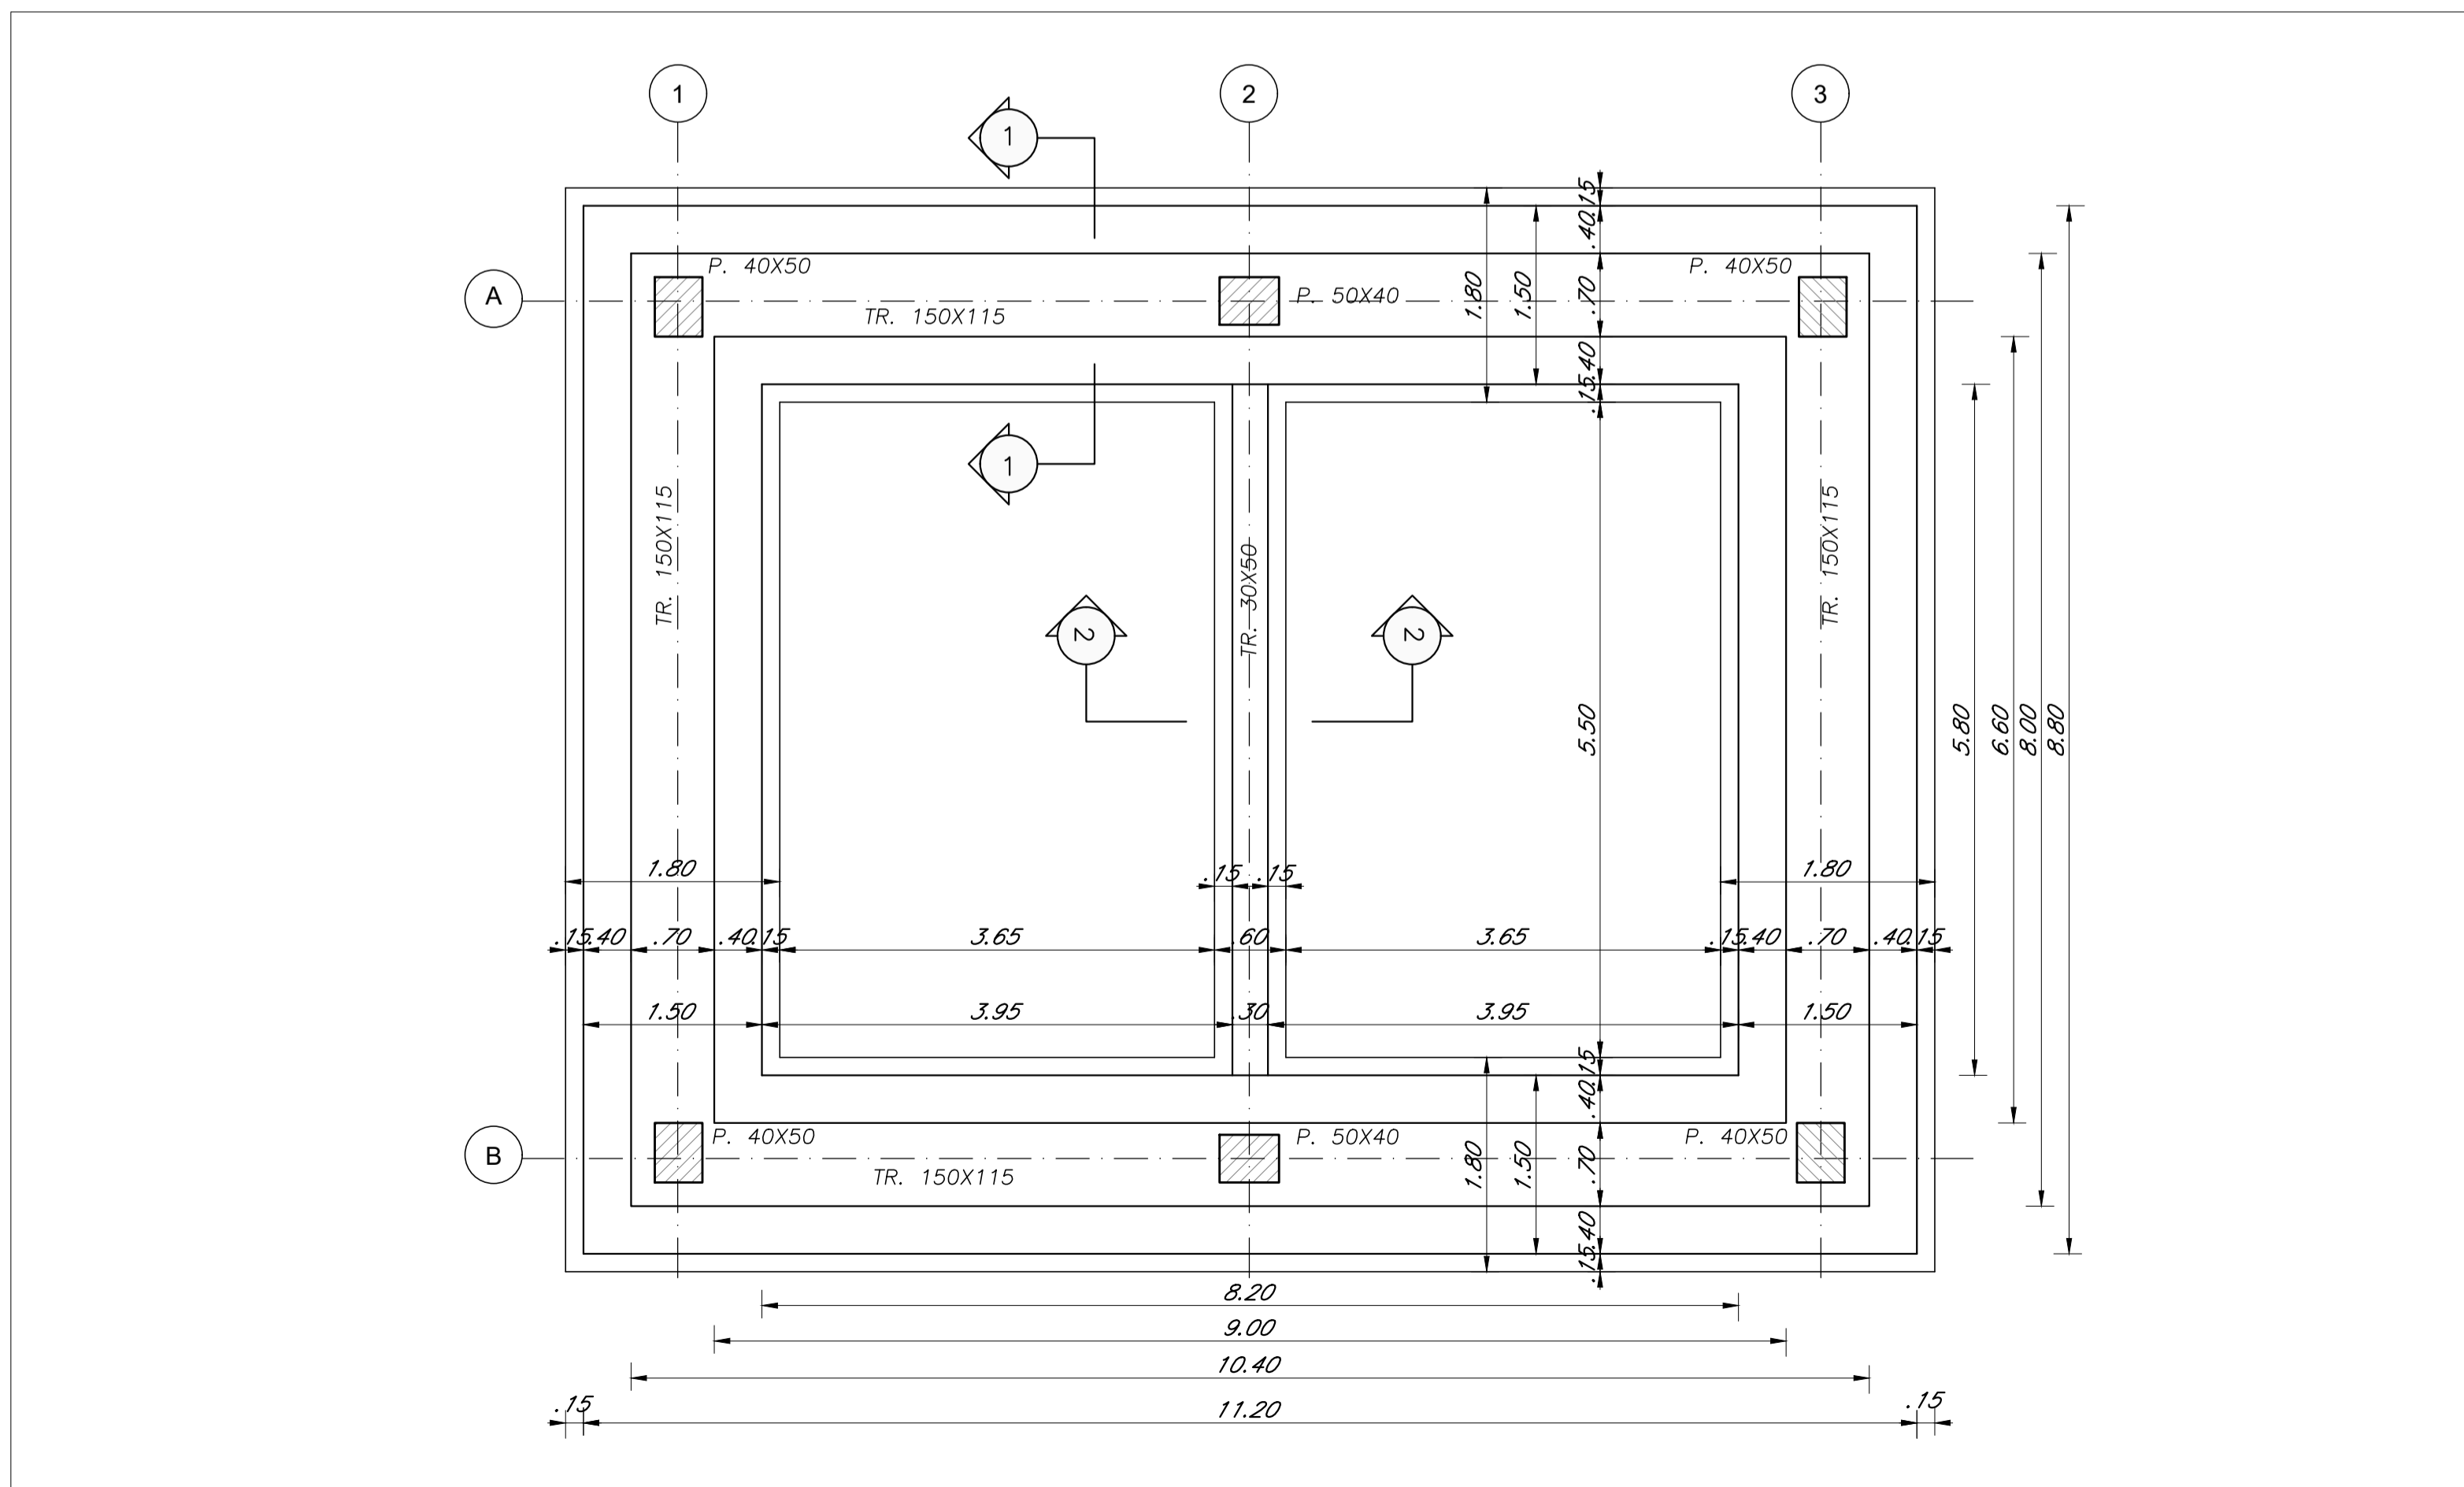


CARPENTERIA FONDAZIONI  
SCALA 1:50

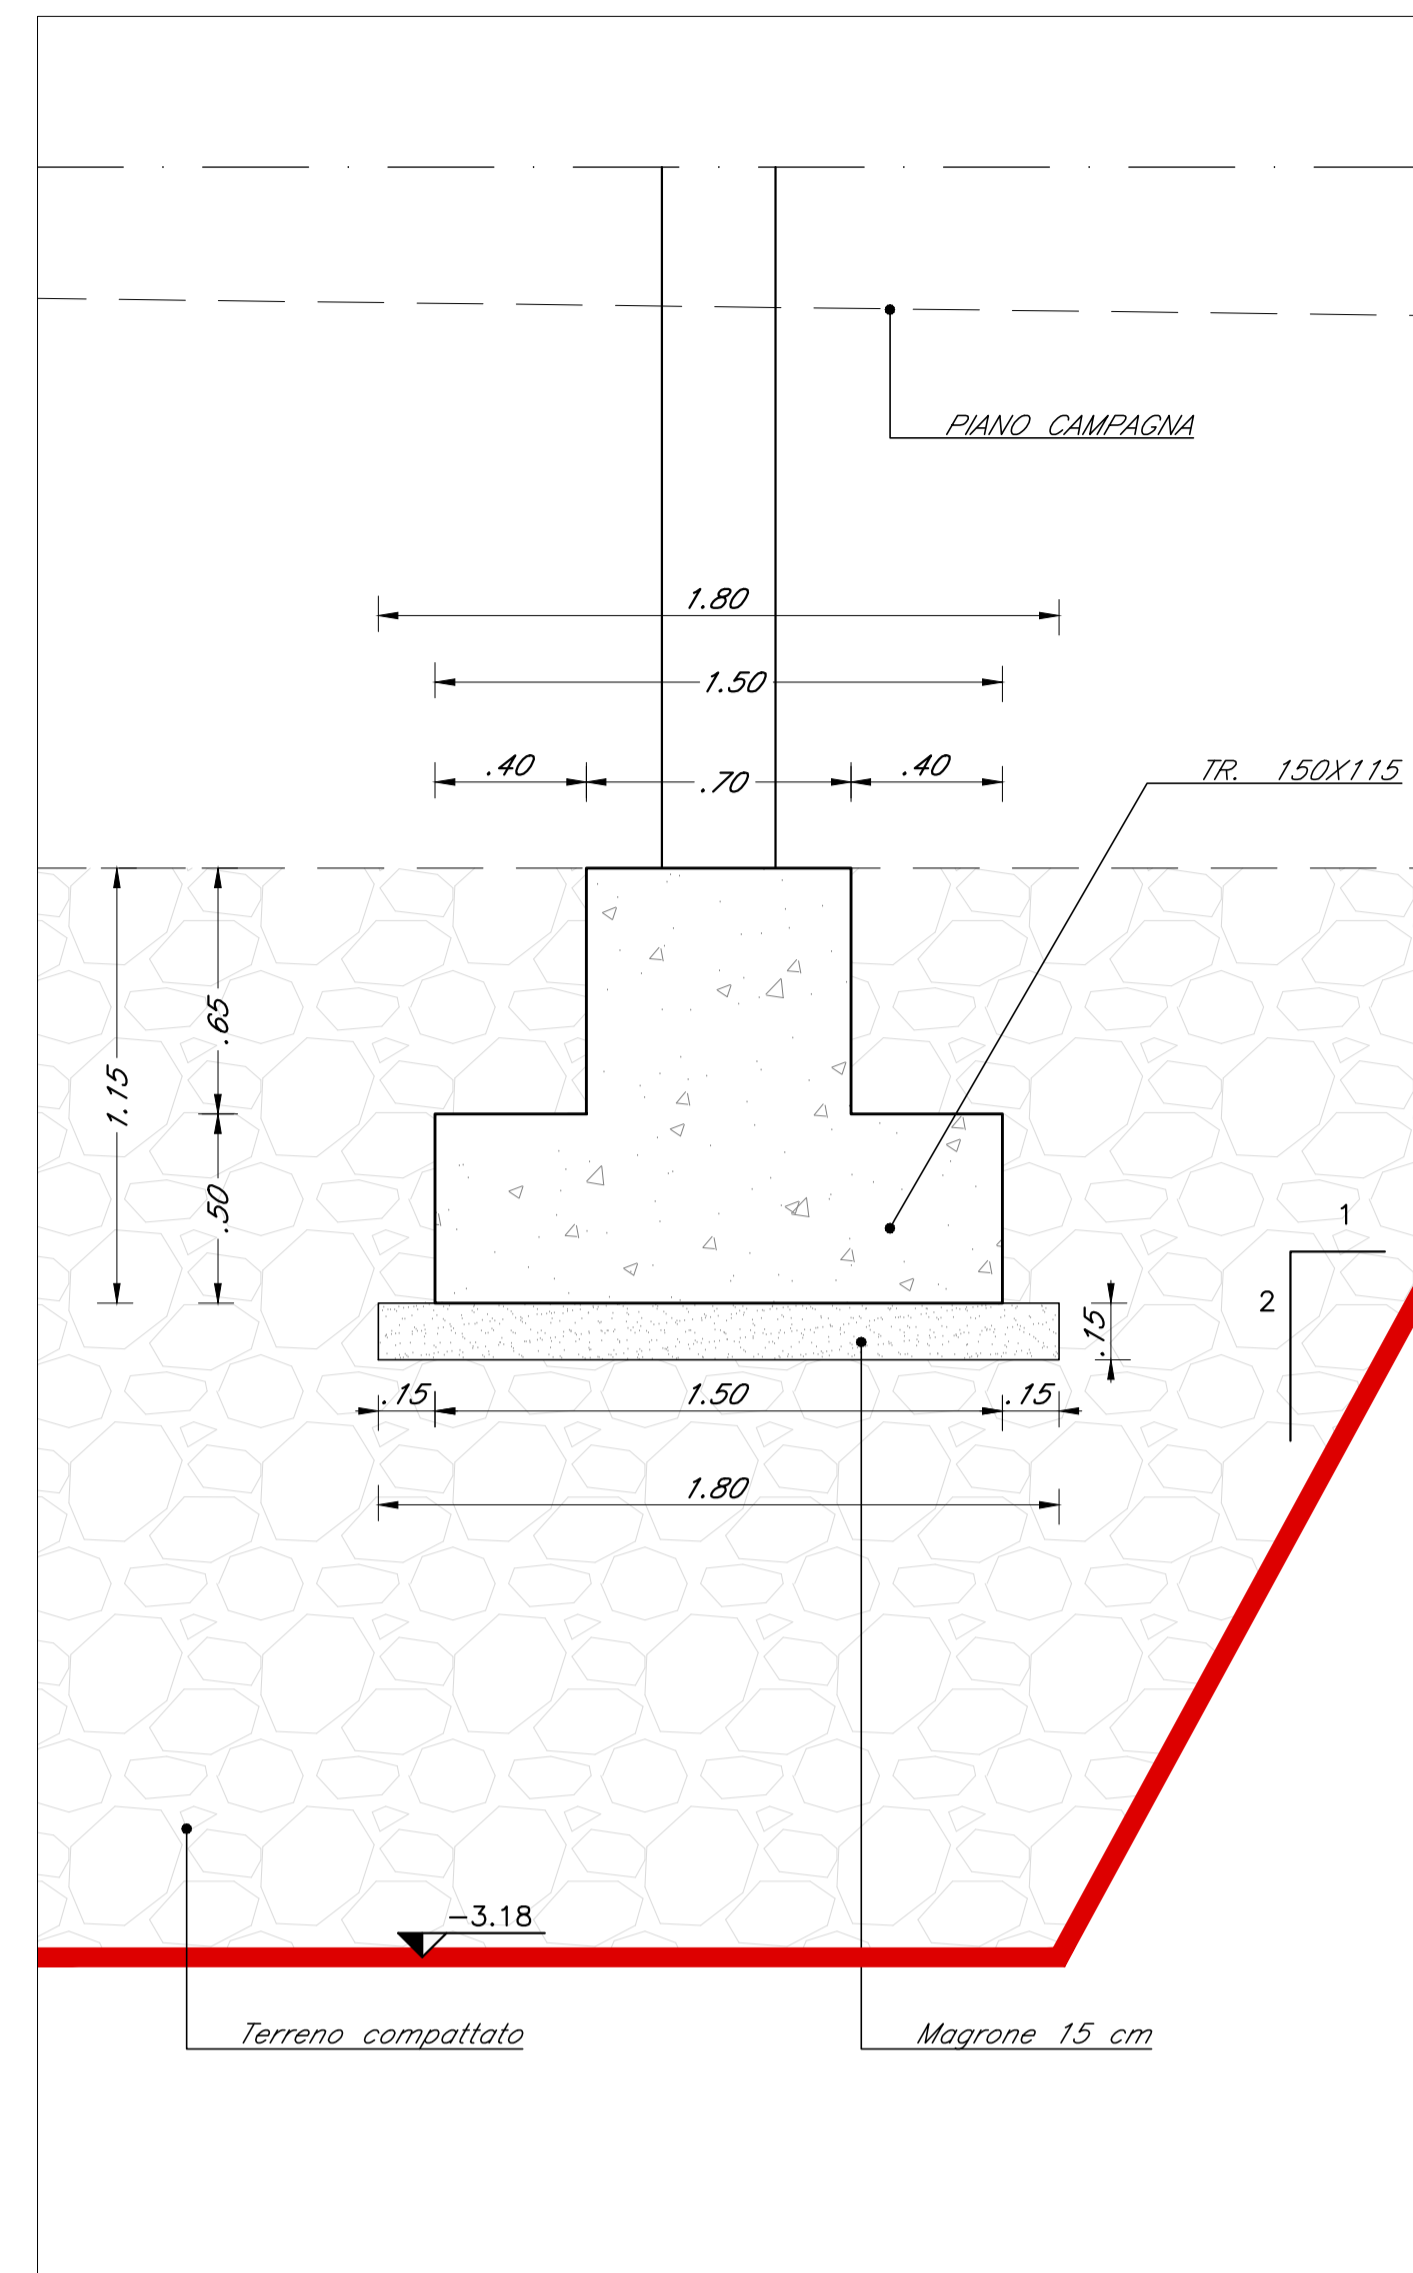

SEZIONE 1  
SCALA 1:20

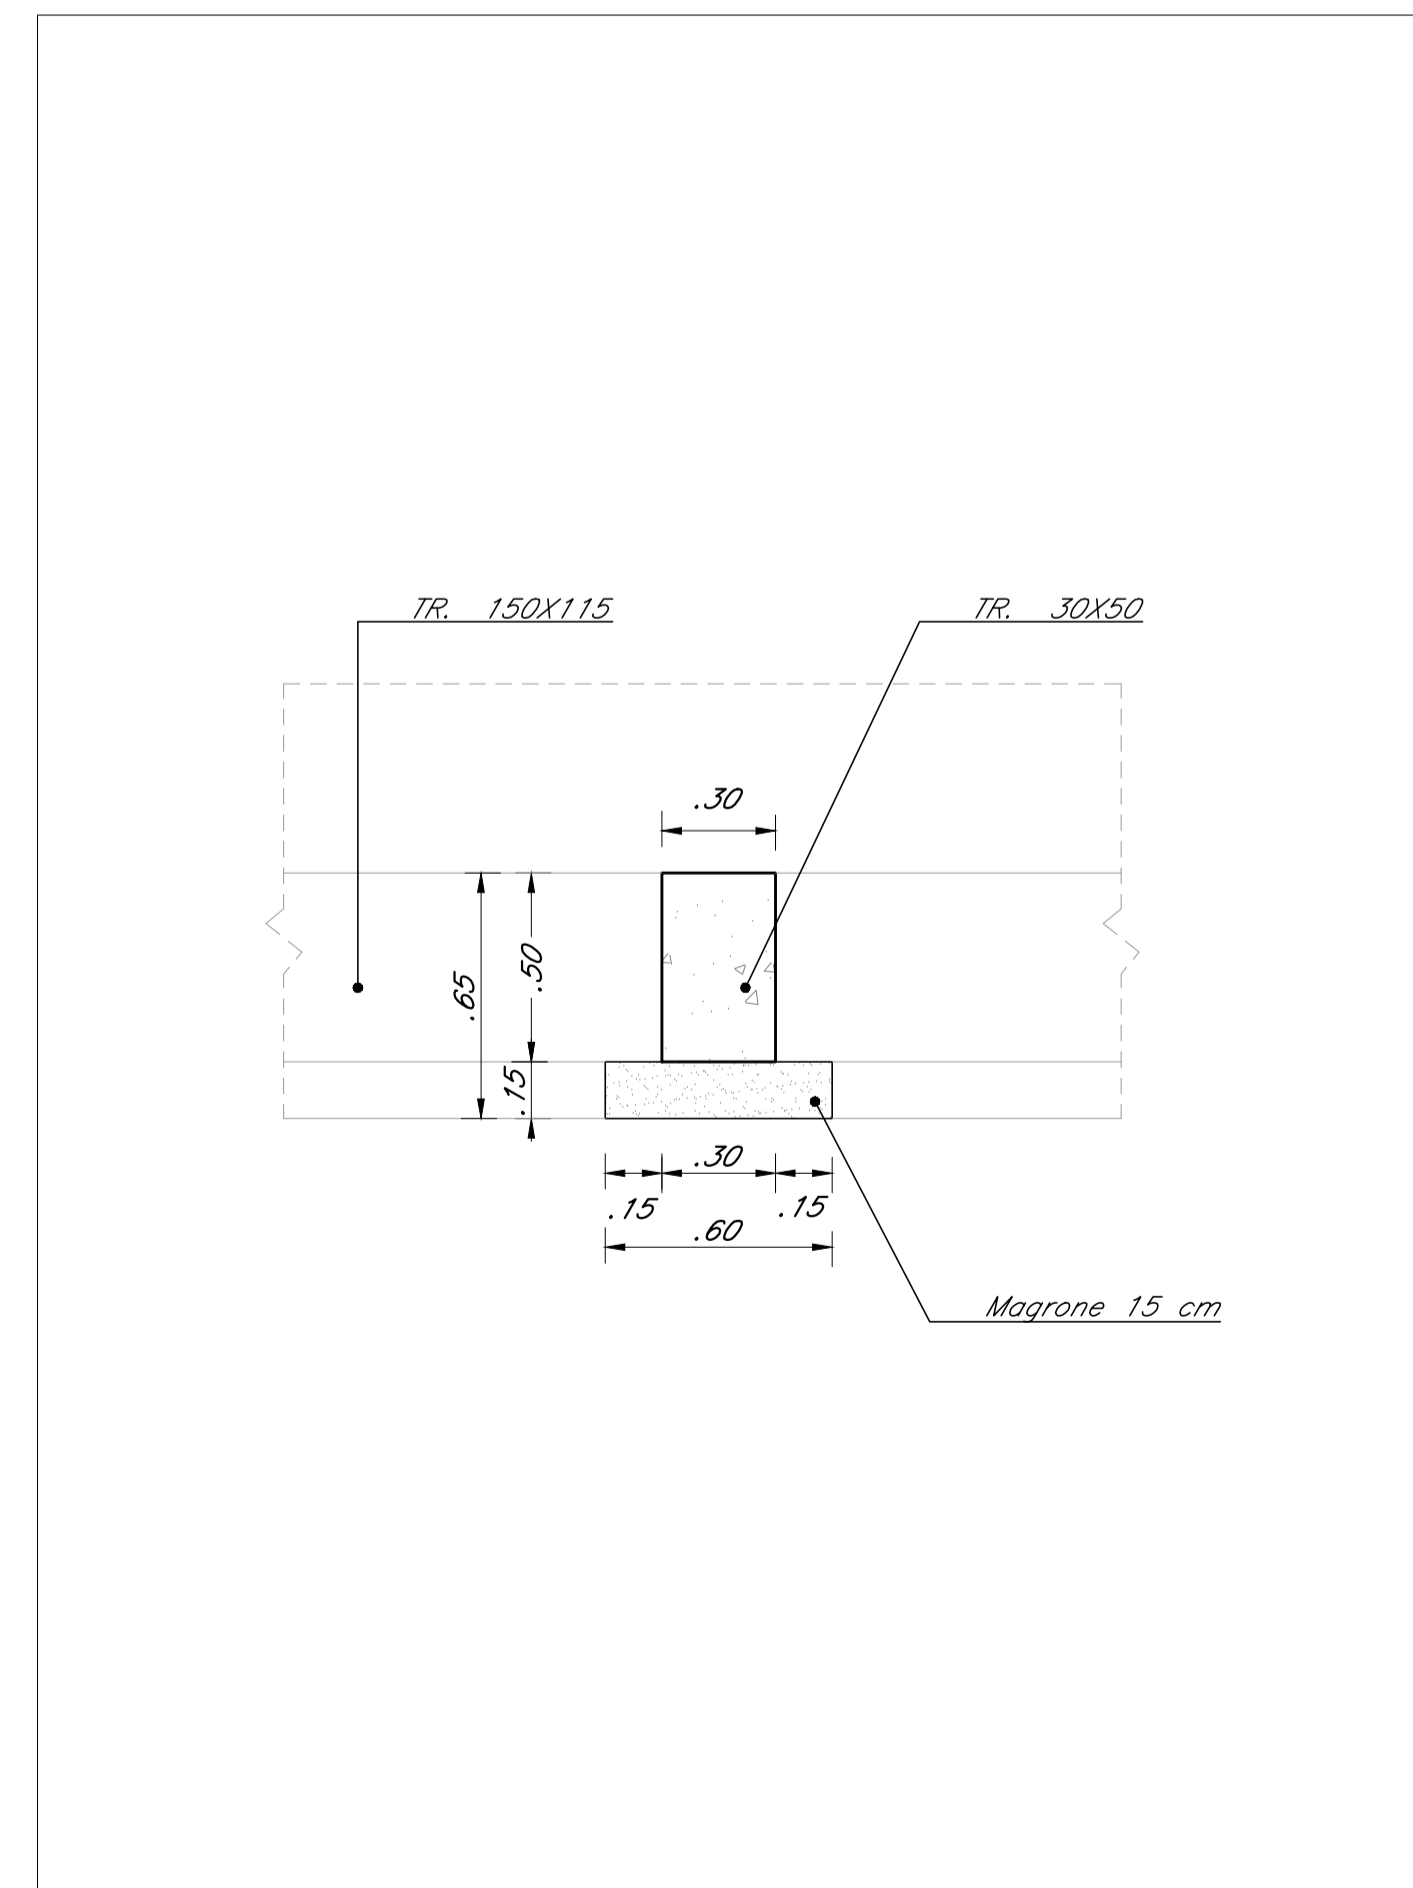

SEZIONE 2  
SCALA 1:20

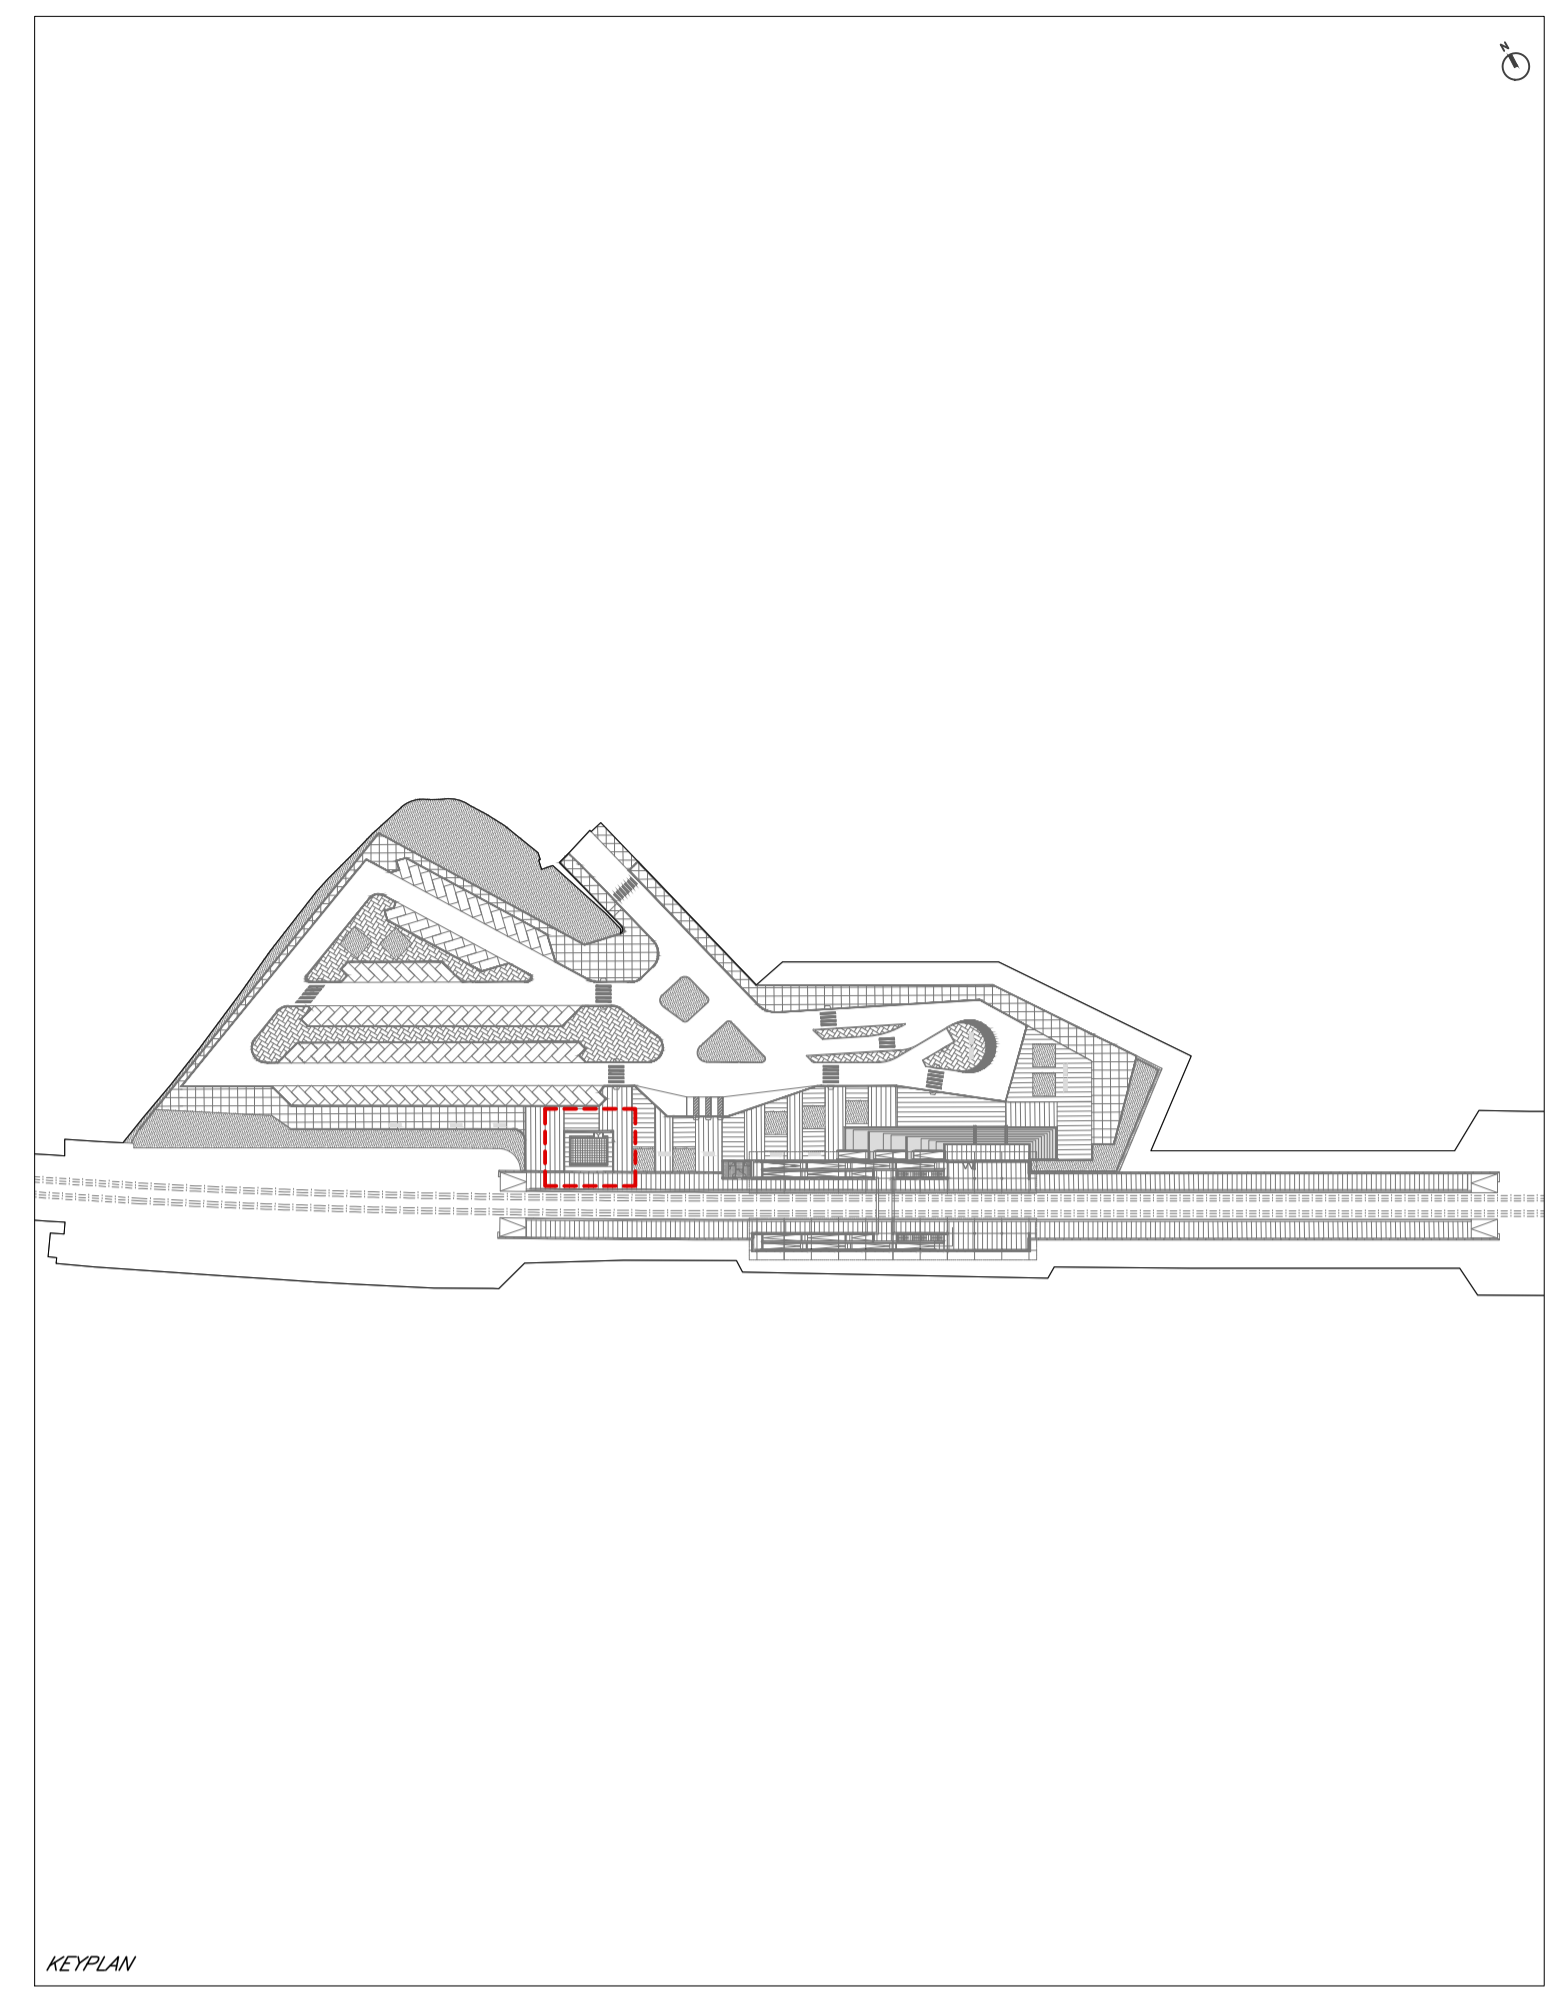

N.B. : PER LA TABELLA MATERIALI ED INCIDENZE VEDI ELABORATO IA3S01EZZQXFV0300001A

COMMITTENTE:

DIREZIONE LAVORI:

APPALTATORE:

PROGETTAZIONE:

MANDATARIA: MANDANTE:

**PROGETTO ESECUTIVO**

**LINEA BARI-LECCE - RIASSETTO NODO DI BARI**

**TRATTA A SUD DI BARI**

**VARIANTE DI TRACCIATO TRA BARI C.LE E BARI TORRE A MARE**

FA03 - FABBRICATO TECNOLOGICO FERMATA TRIGGIANO

CARPENTERIA FONDAZIONE E PIANTE SCAVI

APPALTATORE	PROGETTAZIONE	SCALA:
	DIRETTORE DELLA PROGETTAZIONE Ing. MARCO RASANELLI	varie

COMMESSA LOTTO FASE ENTE TIPO DOC. OPERA/DISCIPLINA PROGR. REV.

IA3S 01 E ZZ BZ FA0302 001 B

Revis.	Descrizione	Redatto	Data	Verificato	Data	Approvato	Data	Autorizzato	Data
A	Emissione esecutiva	D. Sablito	17/04/2021	G. Mennillo	19/04/2021	M. Rasanelli	21/04/2021		
B	Revisione per RUV IA3S-RV-00000007	D. Sablito	29/09/2021	G. Mennillo	01/10/2021	M. Rasanelli	05/10/2021		