



CARPENTERIA COPERTURA - Scala 1:50

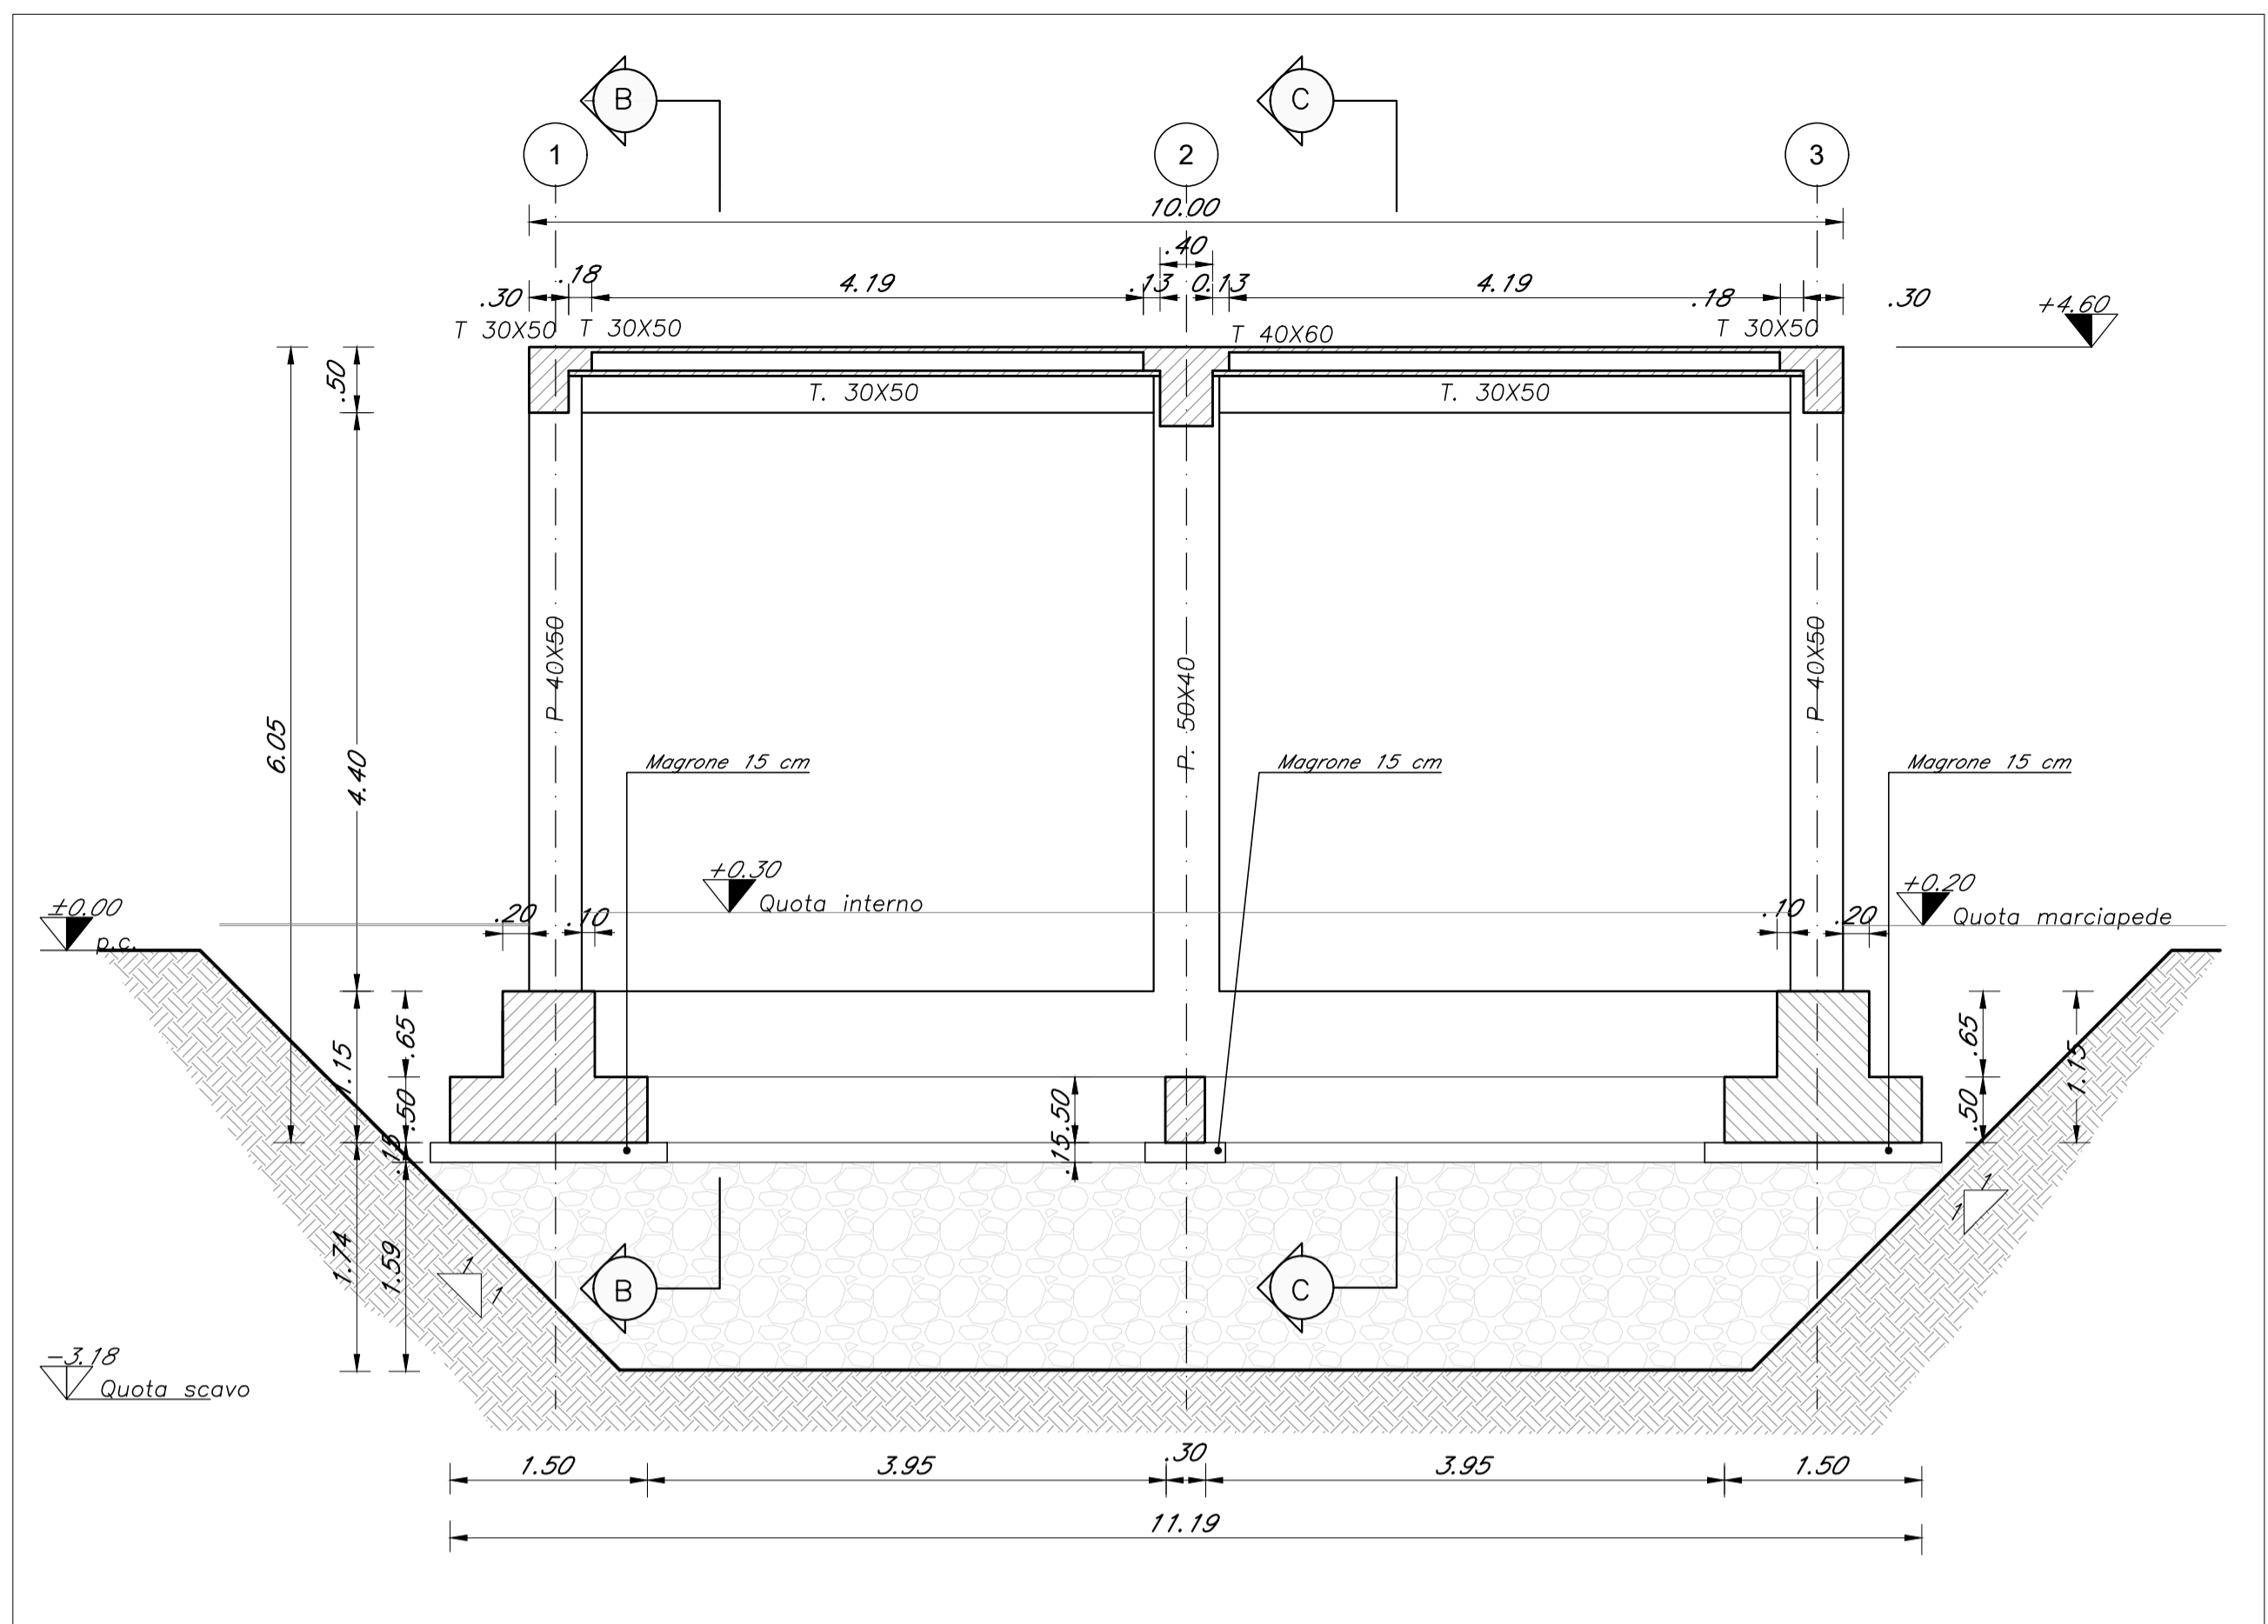


SEZIONE A-A - Scala 1:50

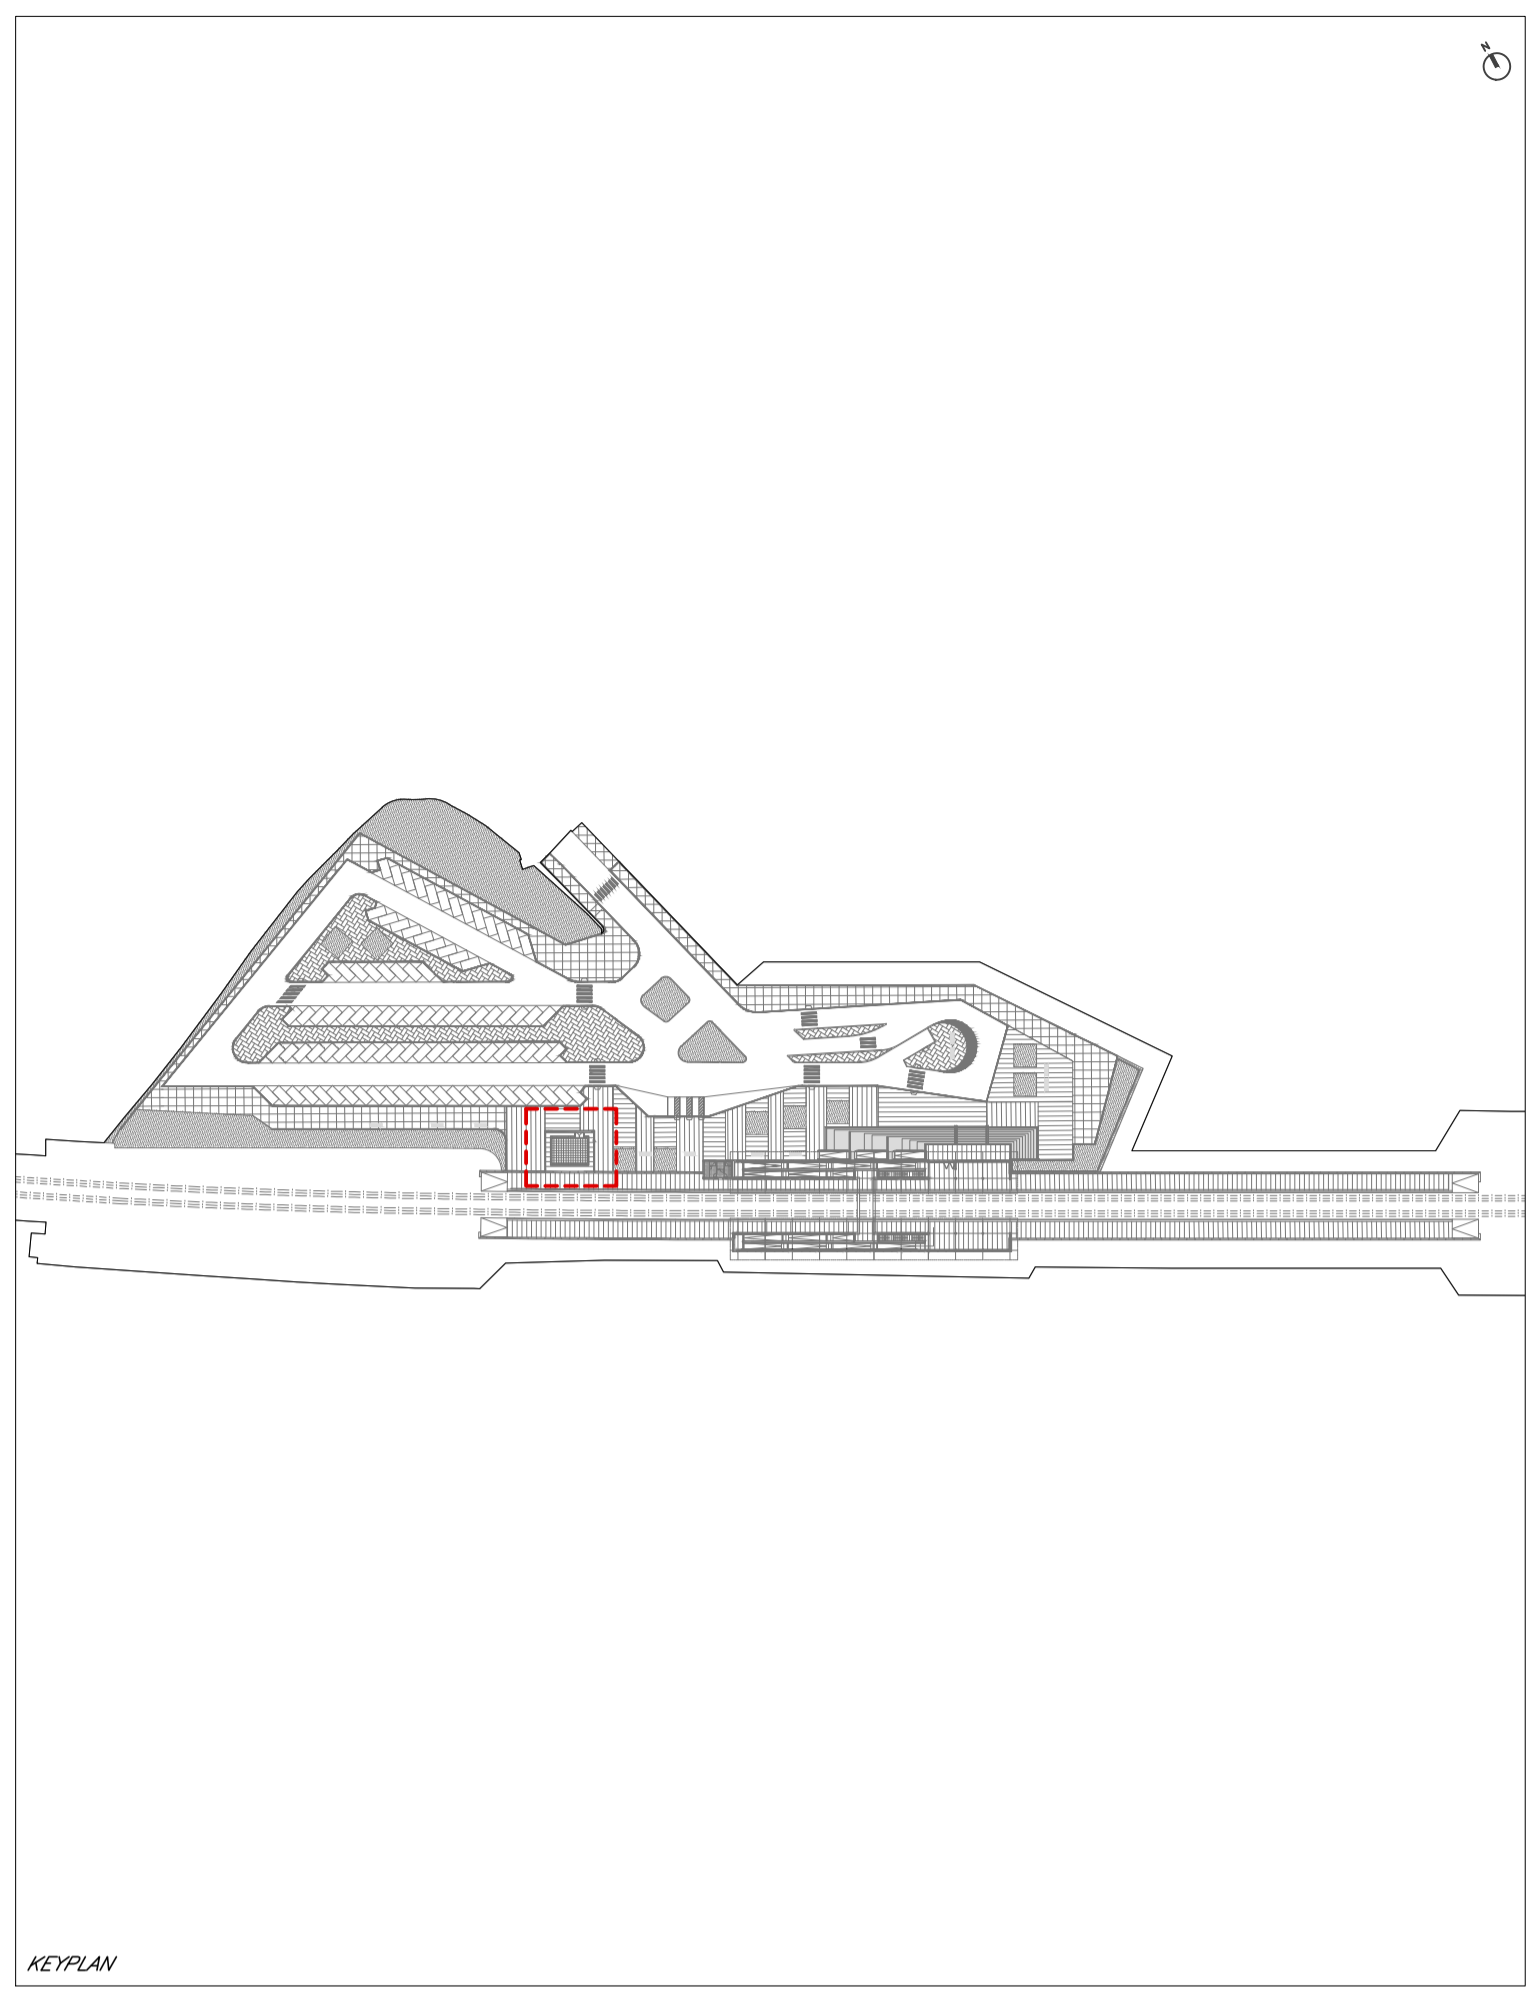


KEYPLAN


N.B. : PER LA TABELLA MATERIALI ED INCIDENZE VEDI ELABORATO IA3S01EZZQXFV0300001A

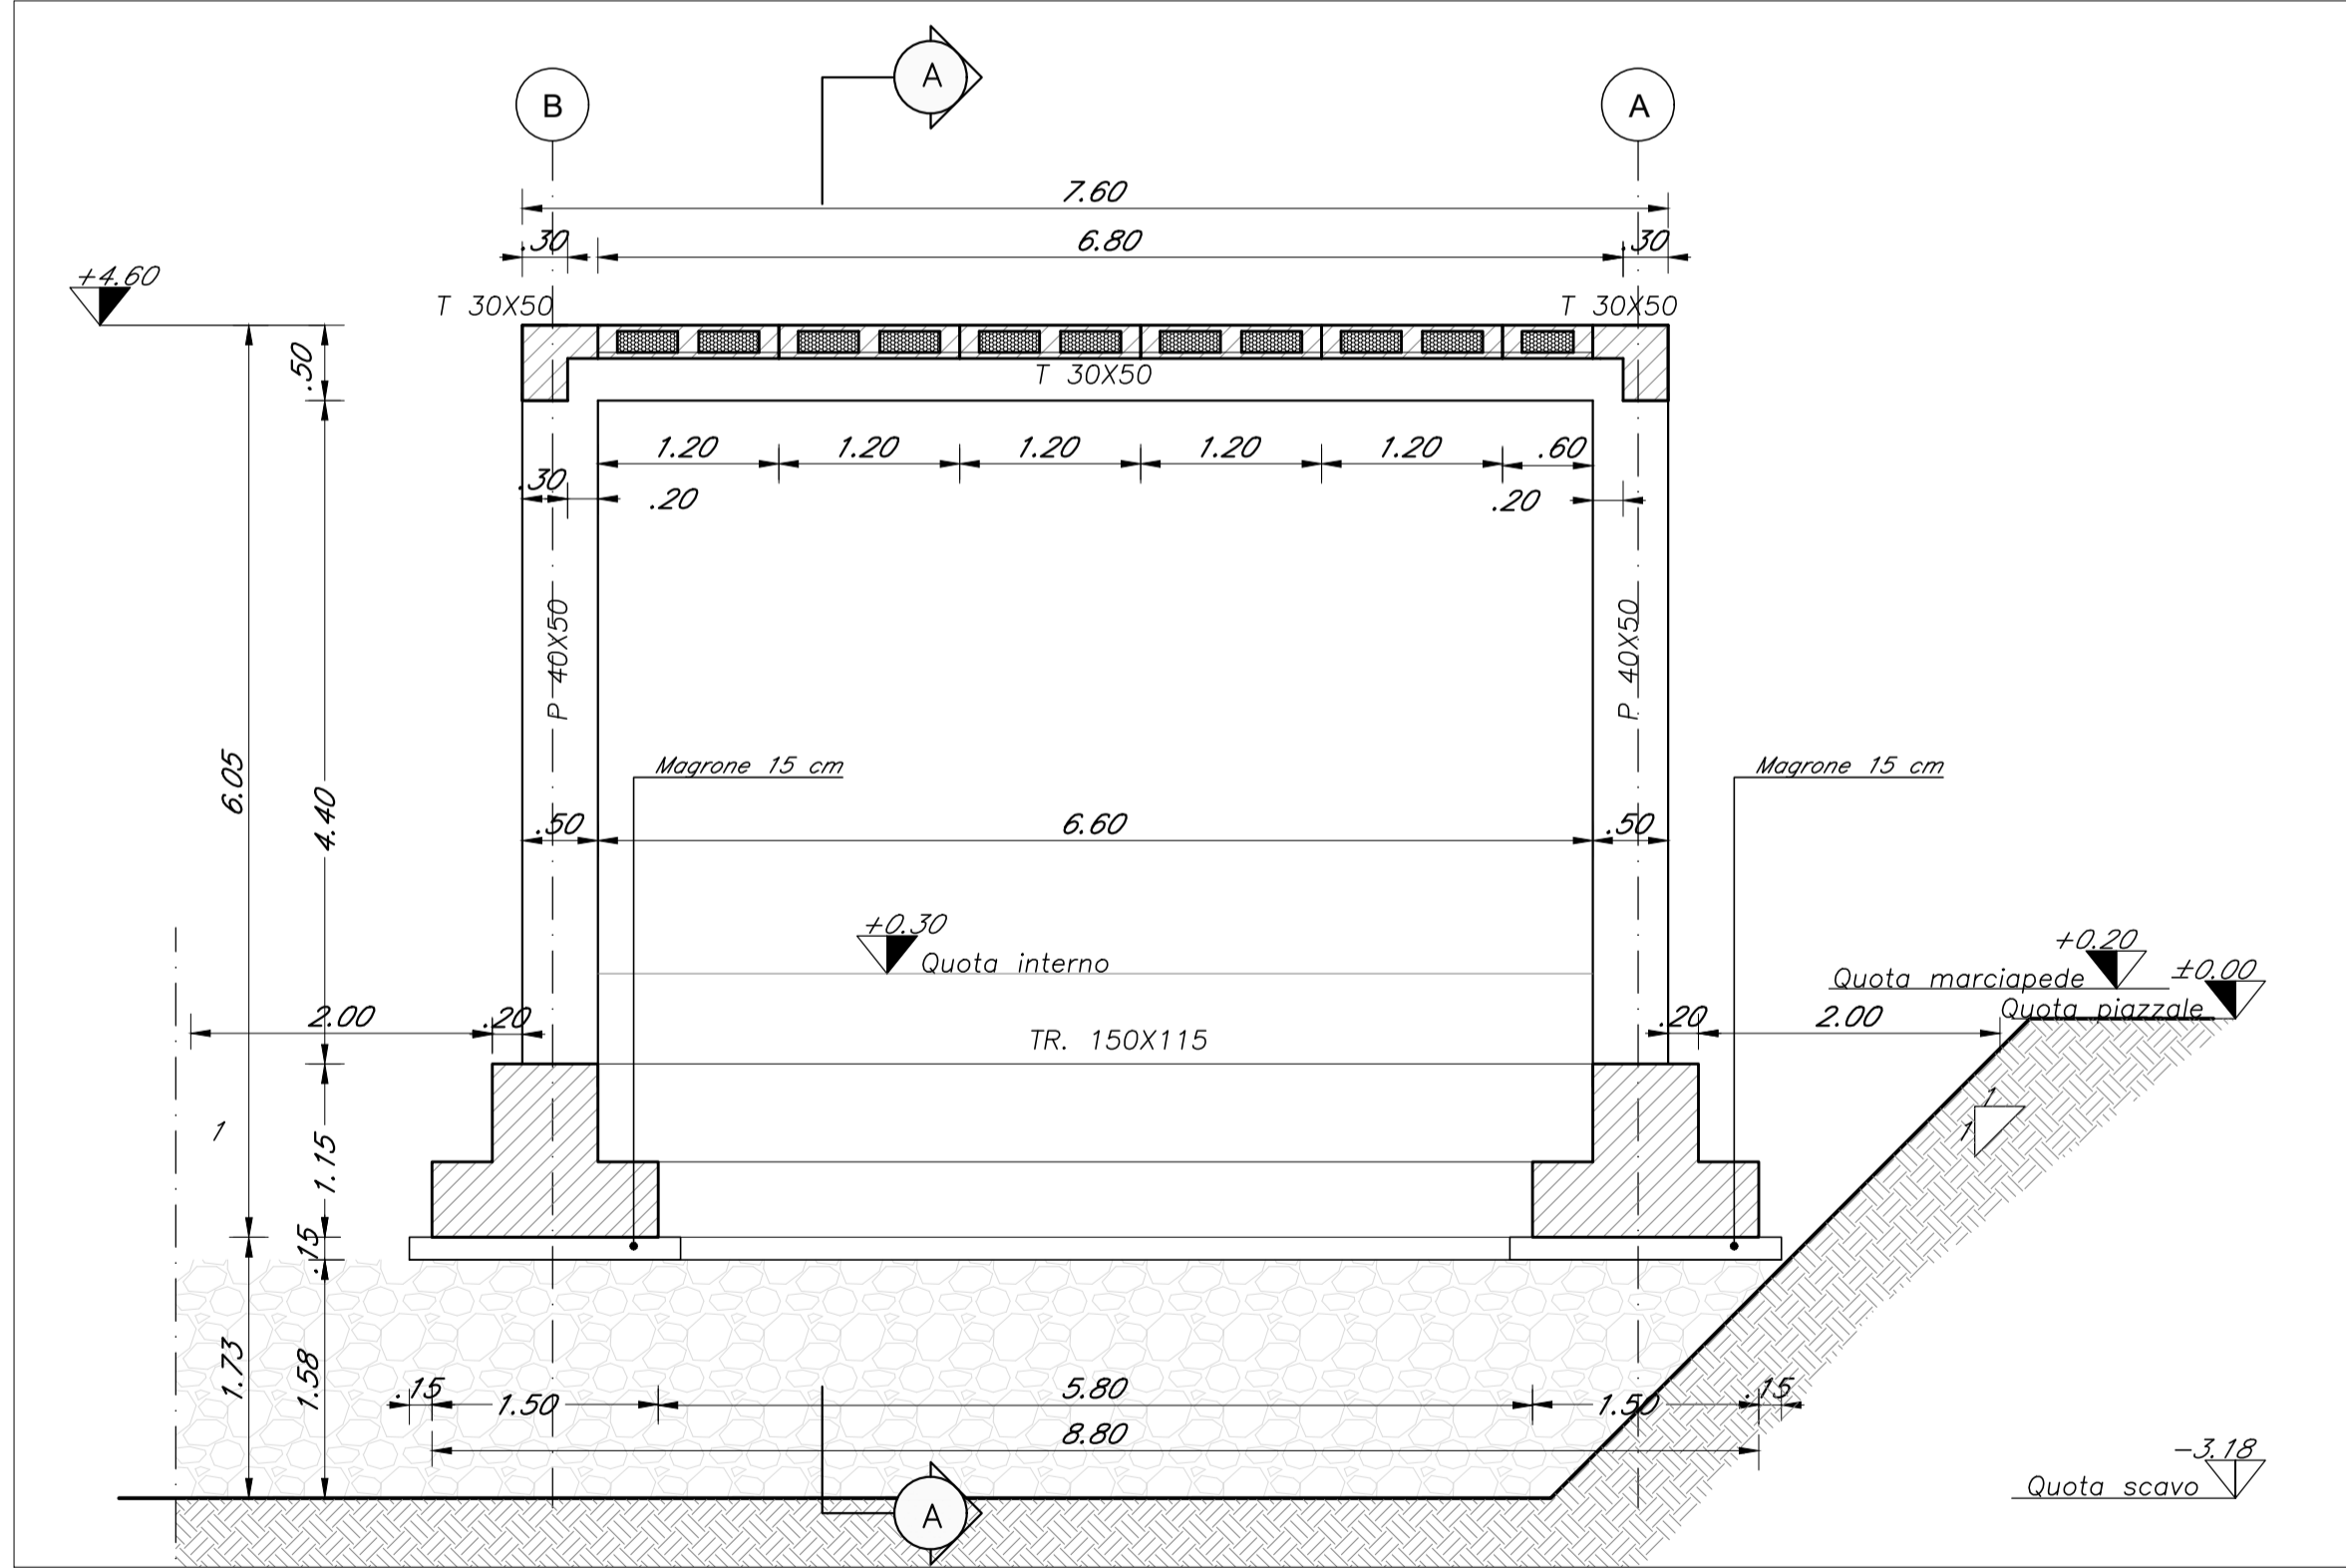


SEZIONE B-B - Scala 1:50

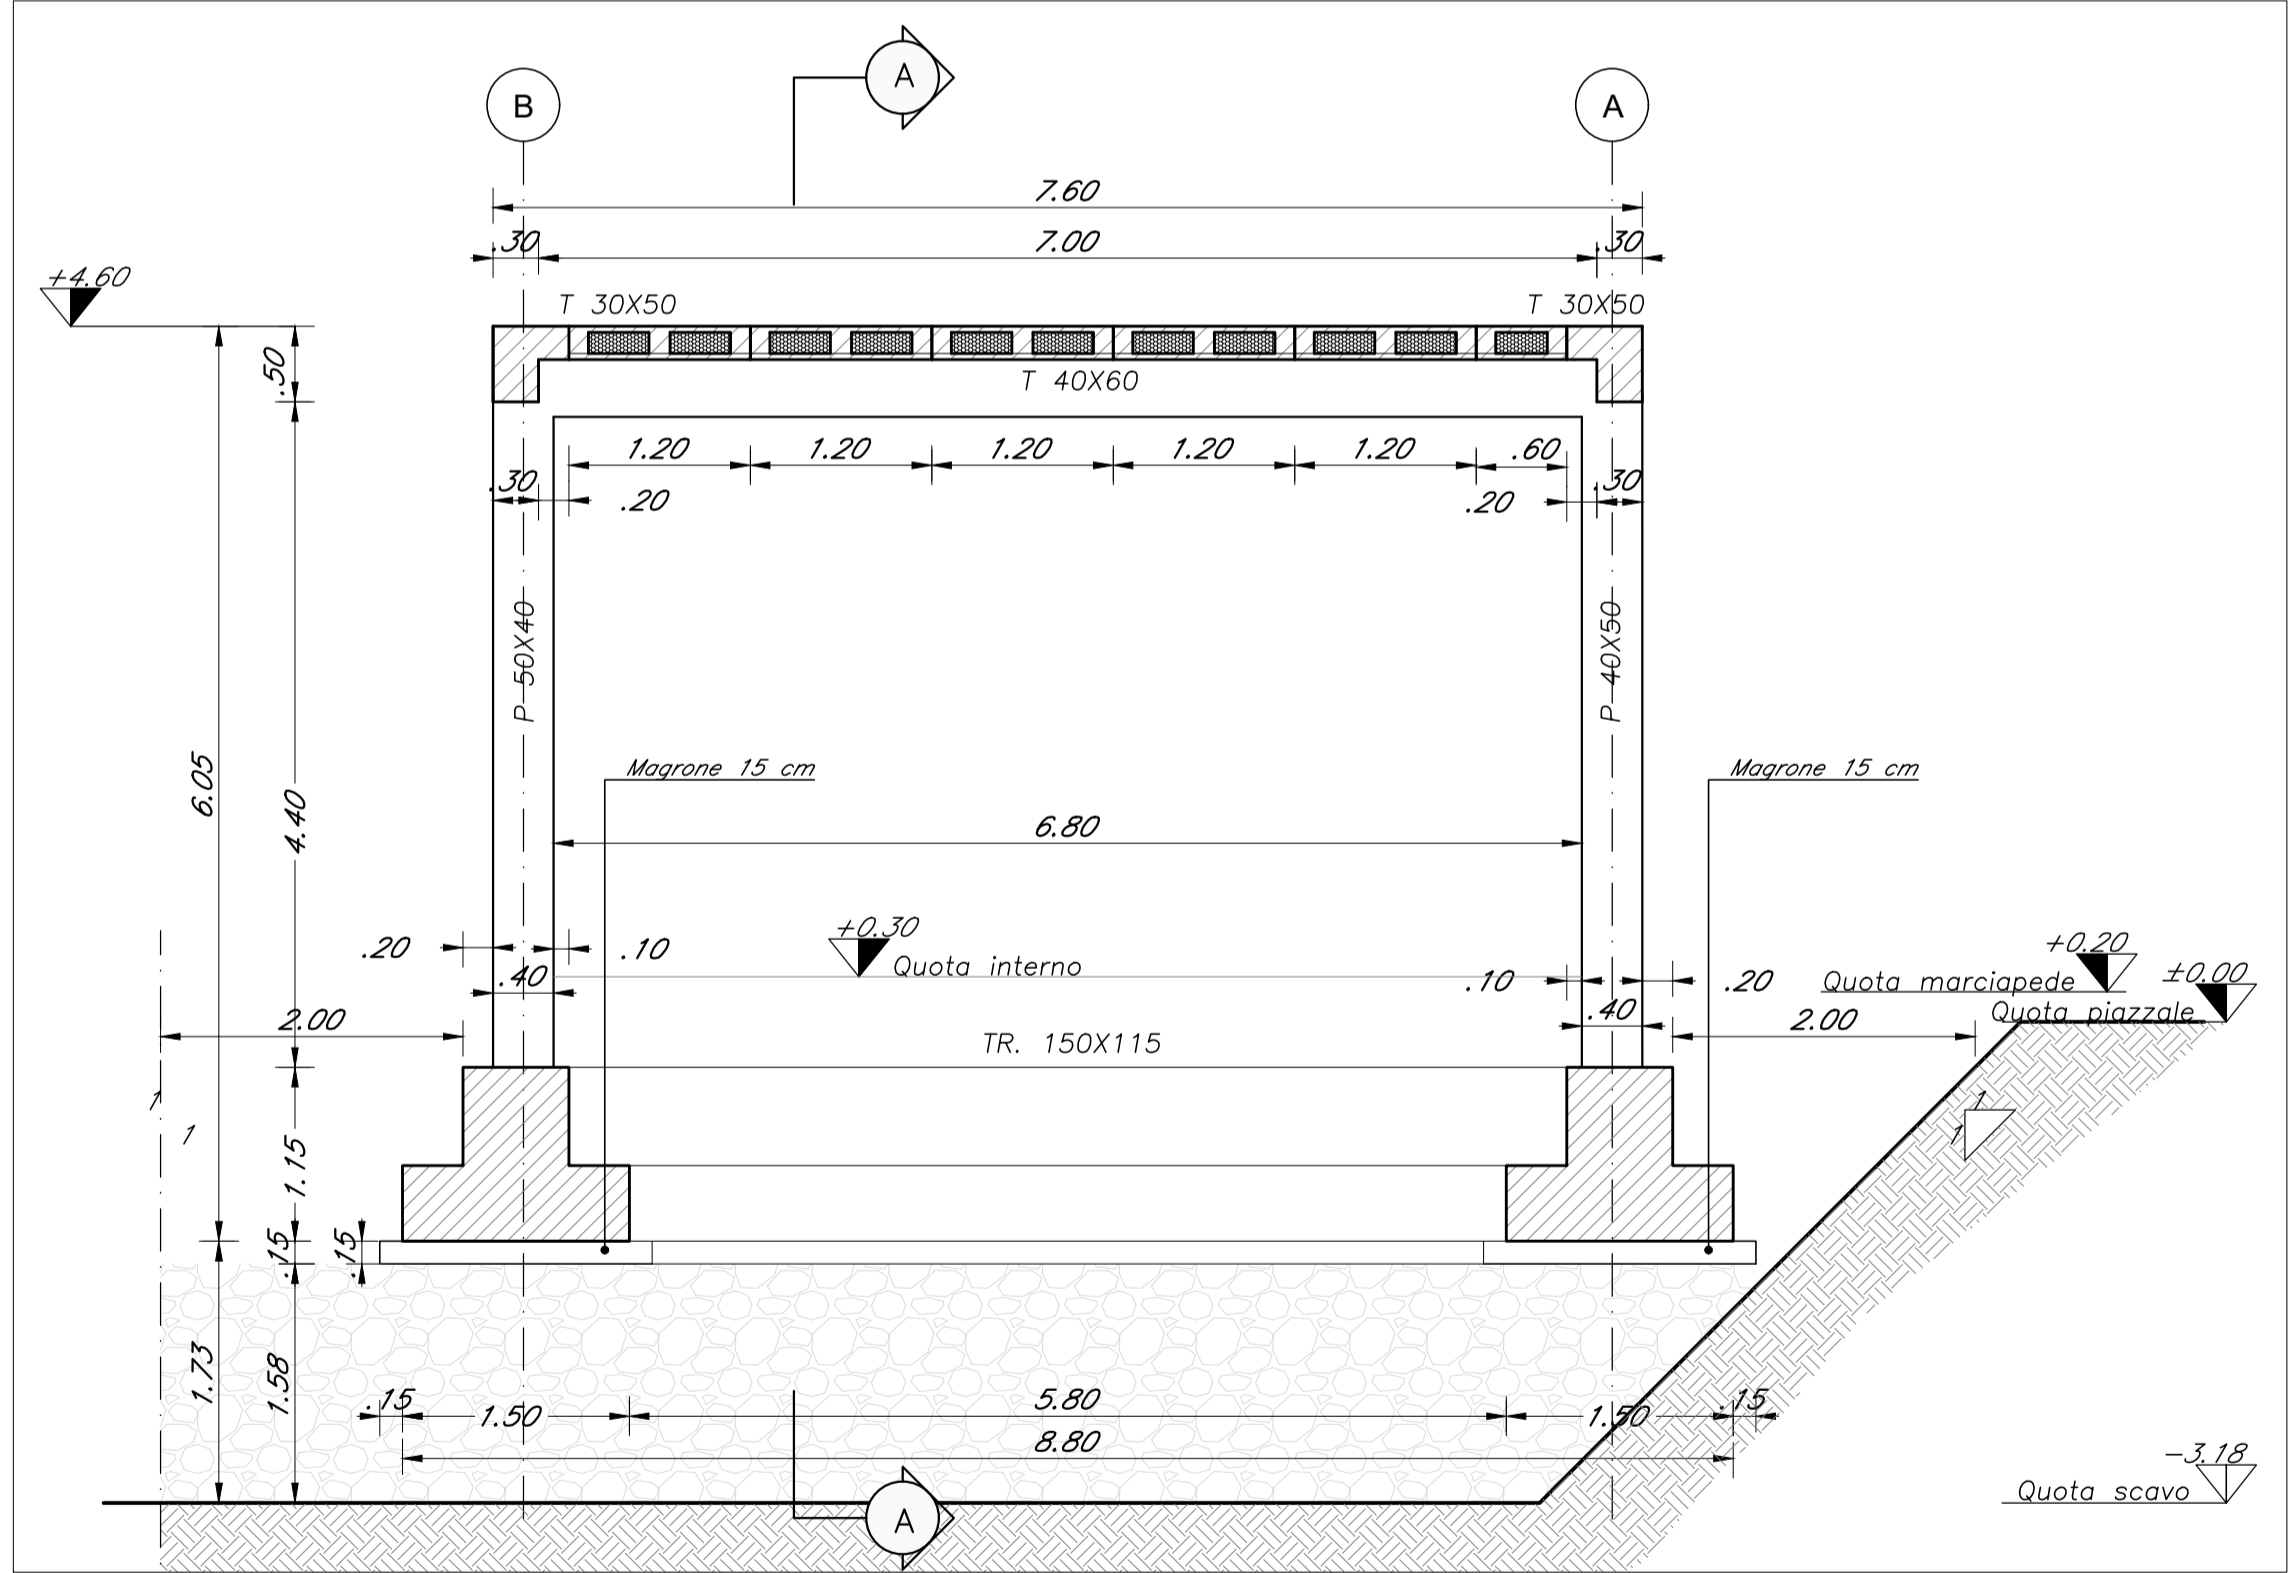

SEZIONE C-C - Scala 1:50

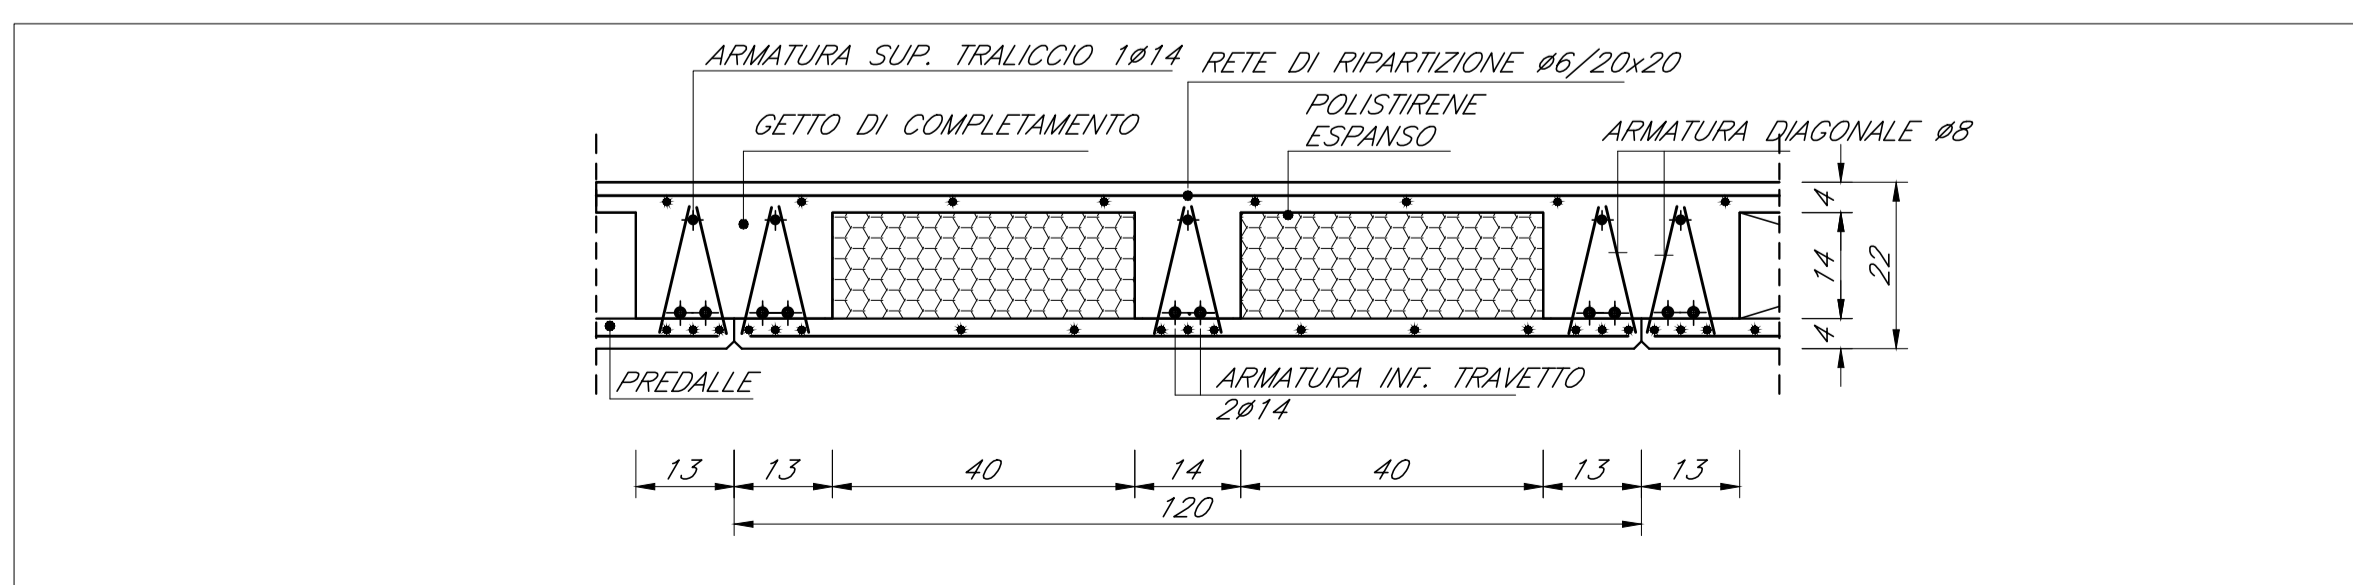

SEZIONE E ARMATURA SOLAIO H=4+12+4 - CAMPATA - SCALA 1:10

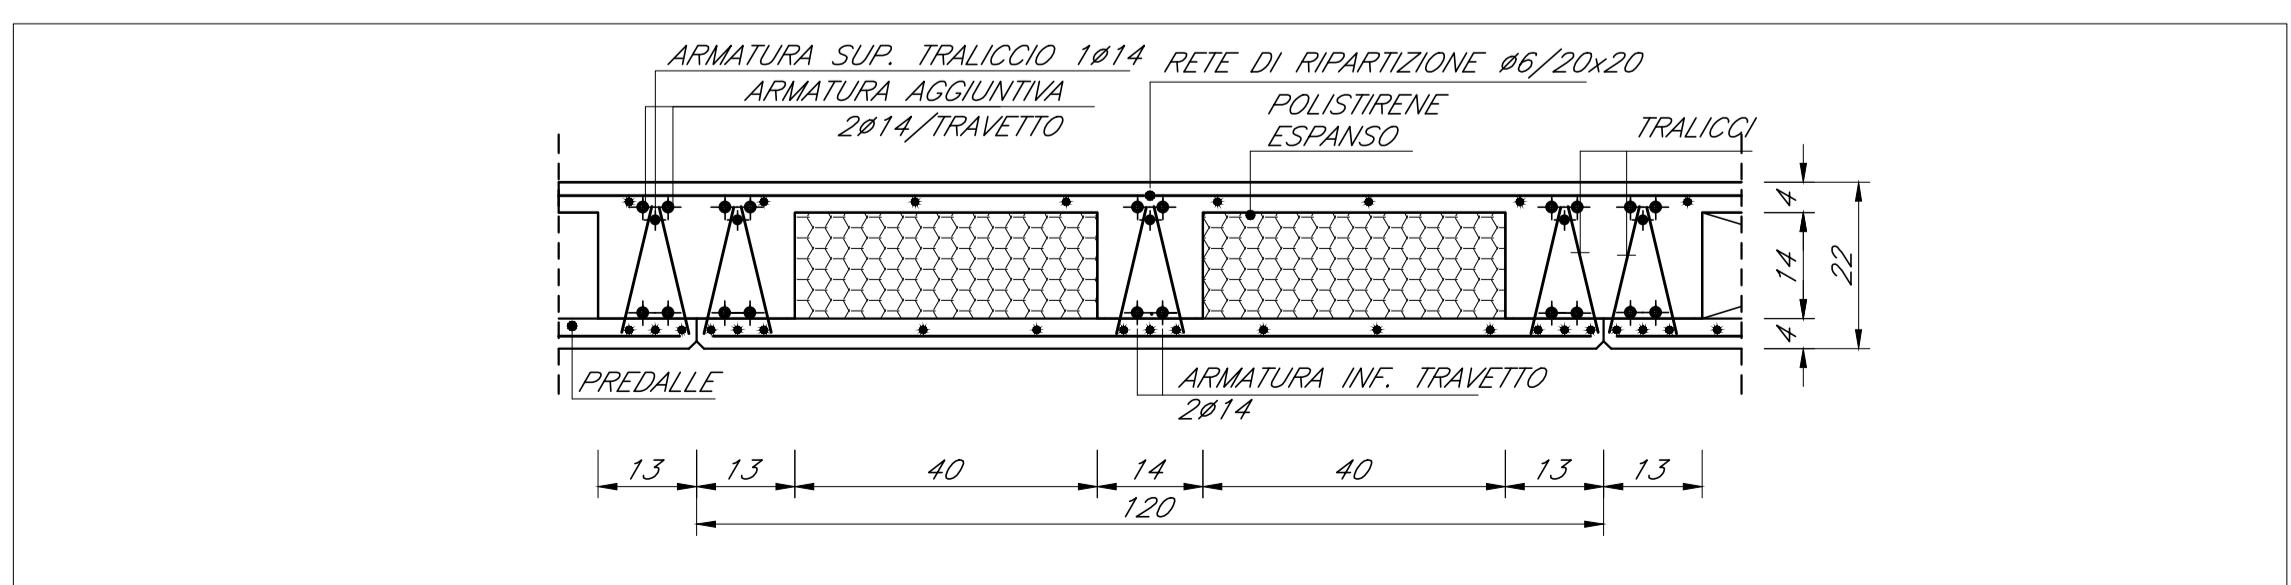

SEZIONE E ARMATURA SOLAIO H=4+12+4 - APPOGGI - SCALA 1:10

COMMITTENTE: **RFI** RETE FERROVIARIA ITALIANA
GRUPPO FERROVIE DELLO STATO ITALIANE
DIREZIONE INVESTIMENTI
DIREZIONE PROGRAMMI INVESTIMENTI
DIRETTRICE SUD - PROGETTO ADRIATICA

DIREZIONE LAVORI:

APPALTATORE: **AD AGOSTINO**
COSTRUZIONI GENERALI

PROGETTAZIONE: MANDATARIA **rpa** MANDANTE **PROF. ING. HUB**

PROGETTO ESECUTIVO

LINEA BARI-LECCE - RIASSETTO NODO DI BARI
TRATTA A SUD DI BARI
VARIANTE DI TRACCIATO TRA BARI C.LE E BARI TORRE A MARE

FV03 - FERMATA TRIGGIANO
CARPENTERIA COPERTURA E SEZIONI

APPALTATORE D'Agostino Agostino Costruzioni Generali S.p.A.	PROGETTAZIONE DIRETTORE DELLA PROGETTAZIONE ing. MARCO RASANELLI	SCALA: varie				
COMMESSA LOTTO	FASE	ENTE	TIPO DOC.	OPERA/DISCIPLINA	PROGR.	REV.
IA3S	01	E	ZZ	BZ	FA0302	002 B

Revis.	Descrizione	Redatto	Data	Verificato	Data	Approvato	Data	Autore
A	Emissione esecutiva	D. Sablito	17/04/2021	G. Mennillo	19/04/2021	M. Rasanelli	21/04/2021	
B	Revisione per RdV IAS-RV-00000007	D. Sablito	29/09/2021	G. Mennillo	01/10/2021	M. Rasanelli	05/10/2021	

File: IA3S01EZZBZF0302002B.DWG n. Elab.: