NOTA:

Per la regimentazione delle acque meteoriche, l'illuminazione, il tracciamento dei cigli dei marciapiedi e delle pensiline, vedi elaborati specialistici.

LEGENDA PERCORSI TATTILI LINGUAGGIO LVE

60 / 80	CODICE INIZIO/FINE PERCORSO
60	CODICE DI DIREZIONE RETTILINEA
60	CODICE DI PERCORSO VALICABILE
40	CODICE DI ATTENZIONE / SERVIZIO
40 / 60	CODICE DI ARRESTO PERICOLO - FASCIA GIALLA fascia parallela binario
40 / 60	CODICE DI ARRESTO PERICOLO - FASCIA GIALLA fascia perpendicolare binario
60 / 80	CODICE DI SVOLTA A CROCE O A "T"
60 / 80	CODICE DI SVOLTA OBLIQUATA A "L"
MTP	MAPPA TATTILE A PARETE
MTL	MAPPA TATTILE SU LEGGIO
MTB	MAPPA TATTILE DI BINARIO
MTW	MAPPA TATTILE BAGNO
TC	TARGHETTA SU CORRIMANO

NB: CONTRASTO CROMATICO CON LA PAVIMENTAZIONE DEL MARCIAPIEDE E SIL CIGLIO DI CON GRADINO.
L'INLUPE DEL CONTRASTO DI LUMINANZA NON DOVRA' ESSERE MIA INFERIORE A 0.4.

DETTAGLIO 16
PARTICOLARE RIVESTIMENTO PILASTRO IN ACCIAIO

SCALA 1:10

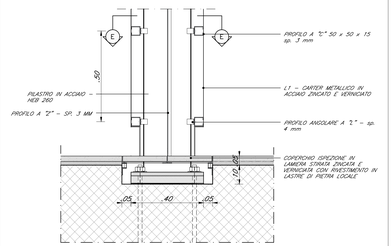

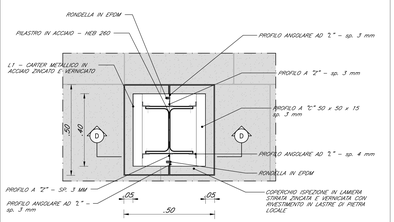

DETTAGLIO A1
PARTICOLARE PANCA IN ACCIAIO INOX

SCALA 1:20

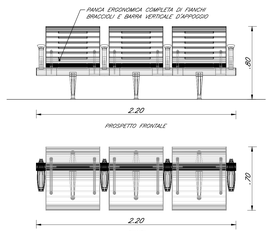

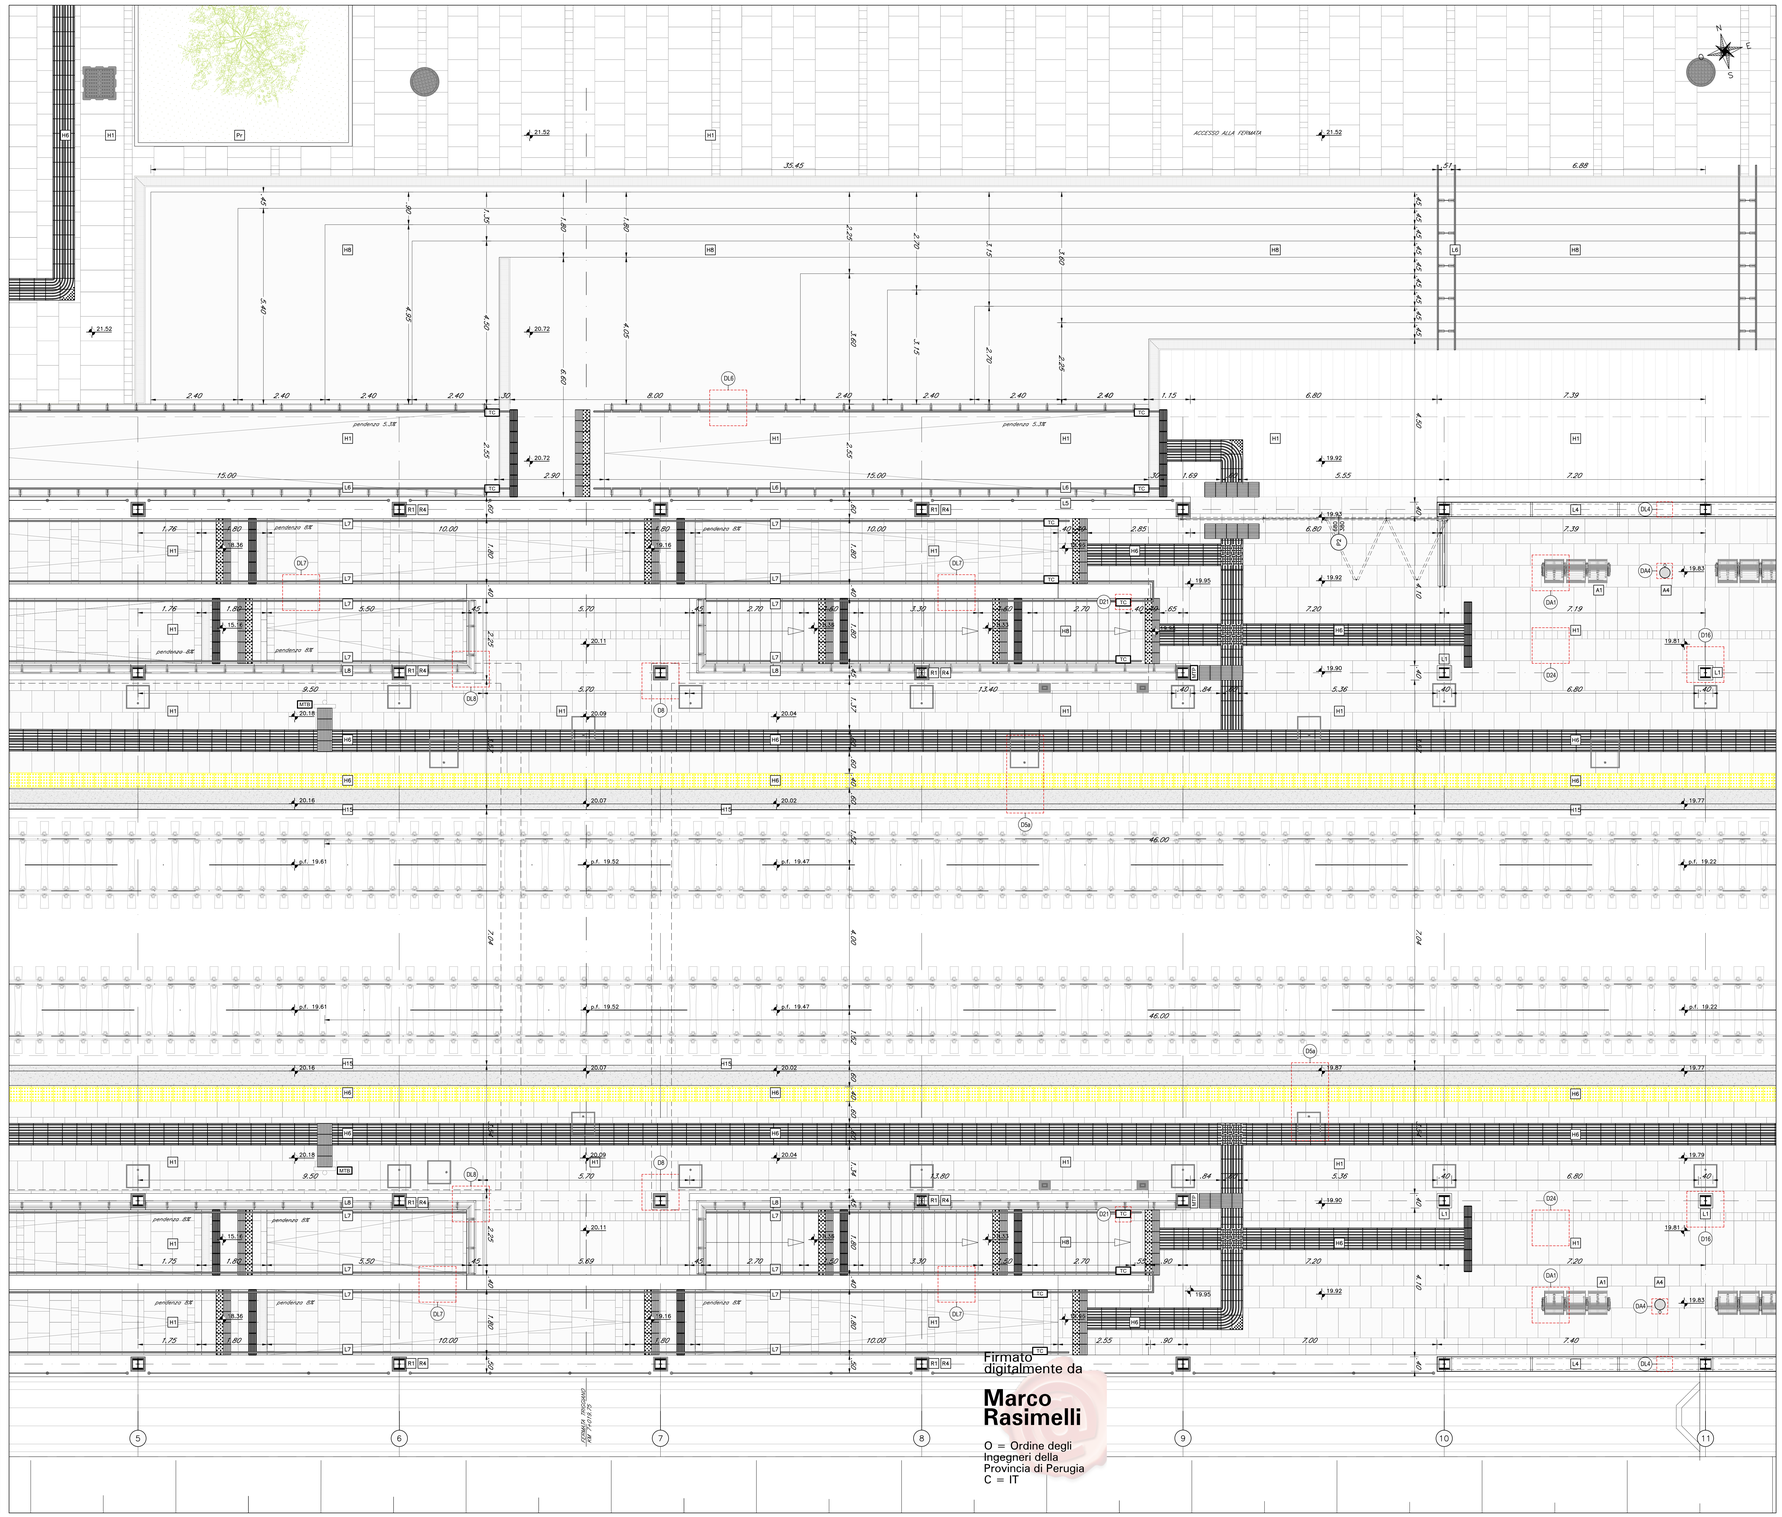

LEGENDA MATERIALI

ABACO INTERVENTI

h : ALTEZZA META AMBIENTE
V : VERNICIATURA PARETI
S : FINITURA PARETI
A : FINITURA SOFFITTO

RIQ SUPERFICIE
RIFERIMENTO DETTAGLIO

ABACO INFISSI

L : LARGHEZZA INFISSO
H : ALTEZZA INFISSO
T : TIPO INFISSO (P porte, F finestre)

PAVIMENTAZIONI

H1	PAVIMENTO IN LASTRE DI PIETRA LOCALE TIPO "TRANI" BOCCIARDATA sp. 6 cm A DISEGNO - (NB: nei sottopassi e nelle rampe sp. 3 cm)
H2	PAVIMENTAZIONE DRENANTE IN MASSELLI AUTOBLOCCANTI DI CLS ASRATI
H3	PAVIMENTAZIONE IN ASFALTO DRENANTE
H4	PAVIMENTO IN MASSELLI AUTOBLOCCANTI ALLETTATI SU SABBIA
H5	PAVIMENTAZIONE STRADALE
H6	PAVIMENTAZIONE IN MATTONELLE DI GRES PORCELLANATO PER PERCORSI DISABILI VISIVI
H7	CORDOLI IN PIETRA LOCALE TIPO "TRANI" (cm10x25) E (cm20x25)
H8	GRADO E SOTTOGRADO SCALE IN PIETRA LOCALE TIPO "TRANI" sp.3cm CON TRATTAMENTO A BOCCIARDA
H9	CORSETINE E SOGLE IN PIETRA LOCALE TIPO"TRANI" SP. 3cm
H11	PAVIMENTO TECNICO SOPRALEVATO (PORTANAZA 10.000 N/mq) COSTITUITO DA PANNELLI AVENTI SPESSORE DI 34 mm E dim 600x600m SU STRUTTURE DI SOSTEGNO CON FINITURA SUPERCIALE ANTISTATICA
H12	PAVIMENTO COPERTURA IN QUADROTTI DI CLS SU MASSETTO DELLE PENDENZE IN CONGLOMERATO CEMENTIZIO ALLEGGERITO (spess.6) IMPERMEABILIZZAZIONE CON DOPPIA GUAINA BITUMINOSA ,STRATO DI ISOLAMENTO IN POLISTIRENE, BARRIERA AL VAPORE
H13	PAVIMENTO IN PIASTRELLE SPECIALI AD ALTA COMPRESSIONE IN GRES PORCELLANATO ANTIGELIVO ANTIMACCHIA ANTISQUIVOLOS/DUST sp. 3 cm POSATO SU CASSERI TIPO 10LOCI PER VESPAIO AREATO
H14*	PAVIMENTO IN PIASTRELLE IN GRES PORCELLANATO sp20cm POSATO SU CASSERI TIPO "10LOC" PER VESPAIO AREATO
H15	MURETTO PREFABBICATO MARCIAPIEDE FERROVIARIO
H16	FASCIA SORMONTABILE
N.B.	IN TUTTE LE PAVIMENTAZIONI VANNO PREVISTI I GIUNTI DI DILATAZIONE

FINITURA SOFFITTI

S1	INTONACO FORMATO DA INTONACO GREZZO CON MALTA FINE DI CALCE IDRATA E POZZOLANA TRAVI A FINITUSSO INFINITO CON SOVRAPNATANTE STRATO DI CIRCA mm 2 DI MALTA PER STUCCHI LEVIGATO E LUCIDATO E COMPLETATO CON CICLO DI PITTURAZIONE ECOATTIVA A DUE RIPRESE CONTENENTE SOSTANZE FOTOCATALITICHE COMPRESO DI FISSATIVO (PRIMER) DI SOTTOFONDO A BASE ACQUOSA
S2	CONTROSOFFITTO IN LASTRA DI GESSO RIVESTITO sp.13 mm CARATTERISTICA REI 120

MURATURE PARTIZIONI VERTICALI

M1	MURATURA COSTITUITA DA BLOCCHI IN LATERIZIO FORAZIATO TRATTATI SU ENTRAMBE LE FACCE CON RIVESTIMENTO ESTERNO IN PIETRA LOCALE TIPO "TRANI" - N.B. DA REALIZZARE A MAGNA ARTE
M6	TRAMEZZI INTERNI SPESSORE 10 CM RIFINITI IN PIASTRELLE ED INTONACO
M7	MURATURA COSTITUITA DA DOPPIA FILA DI BLOCCHI CAVI PREFABBRICATI DI sp. 20cm INTONACO/MORALE DI CEMENTO VIBROCOMPRESSO CON RIVESTIMENTO IN PIETRA LOCALE TIPO "TRANI" sp.3cm RIVESTIMENTO INTERNO IN PIASTRELLE
M7*	RIVESTIMENTO ESTERNO IN PIETRA LOCALE TIPO "TRANI" sp.3cm INTERNO IN INTONACO

RIVESTIMENTI

R1	LASTRE DI PIETRA LOCALE TIPO "TRANI" sp.3cm A TAGLIO DI SEGA dim 30x60cm A DISEGNO
N.B.	- TUTTI I CICLI DI VERNICIATURA VERRANNO EFFETTUATI SECONDO CIRCOLARE FS 44/ - TUTTI I MANCORRENTI DELLE SCALE E RAMPE INTERNE ALE STAZIONIFIRMATE SARANNO DOTATI DI MANICOTTI TATTILI PER DISABILI VISIVI

ABACO INFISSI

A1	PANCHINA ERGONOMICA COMPLETA DI FIANCHI, BRACCIOLI E BARRA VERTICALE D'APPOGGIO, DIMENSIONI 220 X 70 CM.
A2	PANCA - LINEARE IN CONGLOMERATO CEMENTIZIO CON SUPERFICIE SABBIATA E LISCIATA SULLA PARTE DELLA SEDUTA.
A3	PORTA BICICLETTE IN ACCIAIO ZINCATO A CALDO E VERNICIATO RAL
A4	CESTINO PORTARIFIUTI TONDO IN LAMIERA ZIC/ATA, SUPPORTO SU PALO, DIMENSIONI: 2100MM ALTEZZA 450MM

INFISSI

P1	PORTA ESTERNA BLINDATA A 2 ANTE 2.400X 20 IN ACCIAIO ZINCATO E VERNICIATO CON CARATTERISTICHE ANTINTRUSIONE CLASSE 4, CON ISOLAMENTO TERMICO E ACUSTICO, CON VETRO ANTIFURTO 33.1 CON PERFORAZIONE, CERNIERE ANTIRITRUCIONE, SERRATURA DI SICUREZZA , MANIGLIONE ANTIPANICO
P2	CANCELLO ESTERNO APERTURA A LIBRETTO è 800X 80 COMPOSTO IN STRUTTURA IN ACCIAIO ZINCATA E VERNICIATA E PANNELLI IN LAMIERA DI ACCIAIO ZINCATO E VERNICIATO CARATTERISTICA ANTIRITRUCIONE CLASSE 2 CON MOVIMENTAZIONE MANUALE
P6	PORTA ESTERNA BLINDATA A 2 ANTE 1.220x2.20 IN ACCIAIO ZINCATO E VERNICIATO ANTIINTRUSIONE CLASSE 4, GRIGLIA DI VENTILAZIONE, SERRATURA DI SICUREZZA, MANIGLIONE ANTIPANICO
P8	PORTA ESTERNA BLINDATA A 1 ANTA 0.800X2.20 CM IN ACCIAIO ZINCATO E VERNICIATO ANTIINTRUSIONE CLASSE 4 E SERRATURA DI SICUREZZA
P10	PORTA INTERNA 1 ANTA 0.800X2.20 CM IN ALLUMINIO VERNICIATO E SERRATURA A CHIAVE
P11	PORTA INTERNA 1 ANTA 0.900X2.20 CM IN ALLUMINIO VERNICIATO, MANIGLIONE ANTIPANICO E SERRATURA A CHIAVE

LEGENDA MATERIALI SISTEMAZIONI ESTERNE

Sc1	SCIVOLO ACCESSO PIANO STRADA/MARCIAPIEDE IN PIETRA LOCALE BOCCIARDATA CON INSERIMENTO PAVIMENTAZIONE PER DISABILI VISIVI	Sc2	SCIVOLO ACCESSO PIANO STRADA/MARCIAPIEDE IN PIETRA LOCALE BOCCIARDATA
Pr	FORMAZIONE E SEMINA PRATO CON MISCUGLIO DI SEMI SELEZIONATI SU ZOLLA DI TERRENO VEGETALE		

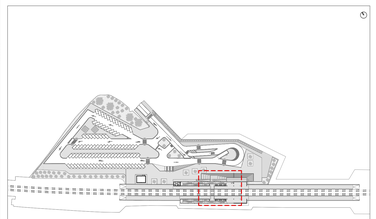

KEYPLAN

COMMITTENTE:

RFI RETE FERROVIARIA ITALIANA
GRUPPO FERROVIE DELLO STATO ITALIANE
DIREZIONE INVESTIMENTI
DIREZIONE PROGRAMMI INVESTIMENTI
DIRETTRICE SUD - PROGETTO ADRIATICA

DIREZIONE LAVORI:

ITALFERR GRUPPO FERROVIE DELLO STATO ITALIANE

APPALTATORE:

A. DI AGOSTINO COSTRUZIONI GENERALI

PROGETTAZIONE:

MANDATARIA: rpa MANDANTE: TECHNITAL HUB

PROGETTO ESECUTIVO

LINEA BARI-LECCE - RIASSETTO NODO DI BARI

TRATTA A SUD DI BARI

VARIANTE DI TRACCIATO TRA BARI C.LE E BARI TORRE A MARE

FV03 - FERMATA TRIGGIANO

STRALCIO PIANTA QUOTA BANCHINA CON PERCORSI DI ORIENTAMENTO PER DISABILI VISIVI - TAV 1 DI 2

APPALTATORE:	PROGETTAZIONE		SCALA:
IL DIRETTORE TECNICO (Ing. Alessandro Ciarlo)	DIRETTORE DELLA PROGETTAZIONE Ing. MARCO RASIMELLI		1:50

COMMESSA	LOTTO	FASE	ENTE	TIPO DOC.	OPERA/DISCIPLINA	PROGR.	REV.
IA3S	01	E	ZZ	PB	FV0300B	001	C

Revis.	Descrizione	Redatto	Data	Verificato	Data	Approvato	Data	Autorizzato Data
A	Emissione esecutiva	D. Fiminiarti	15/04/2021	S. Malerazzo	16/04/2021	M. Rasimelli	21/04/2021	
B	Recepire per Rdv VCS-RI-000003126	D. Fiminiarti	29/09/2021	S. Malerazzo	01/10/2021	M. Rasimelli	05/10/2021	
C	Recepire per Rdv VCS-RI-000003939	D. Fiminiarti	28/12/2021	S. Malerazzo	30/12/2021	M. Rasimelli	03/01/2022	

File: IA3S01EZZPBFV0300B001C.DWG

n. Elab.: