DETTAGLIO 16
PARTICOLARE RIVESTIMENTO PILASTRO IN ACCIAIO

SCALA 1:10

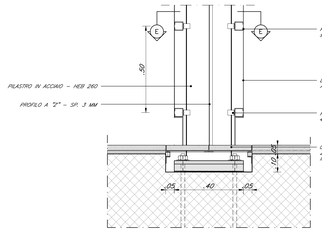

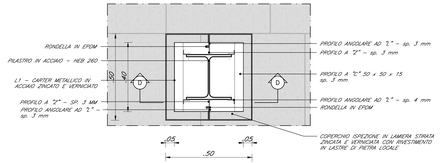

DETTAGLIO 8
POZZETTO ISPEZIONE PIASTRA DI APPOGGIO PILASTRO METALLICO PENSILINA

SCALA 1:10

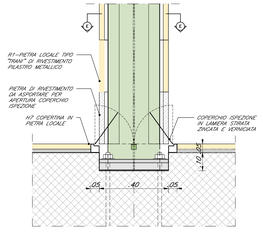

SEZIONE VERTICALE E–E

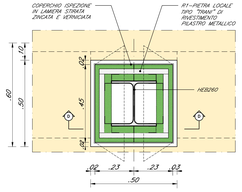

SEZIONE ORIZZONTALE E–E

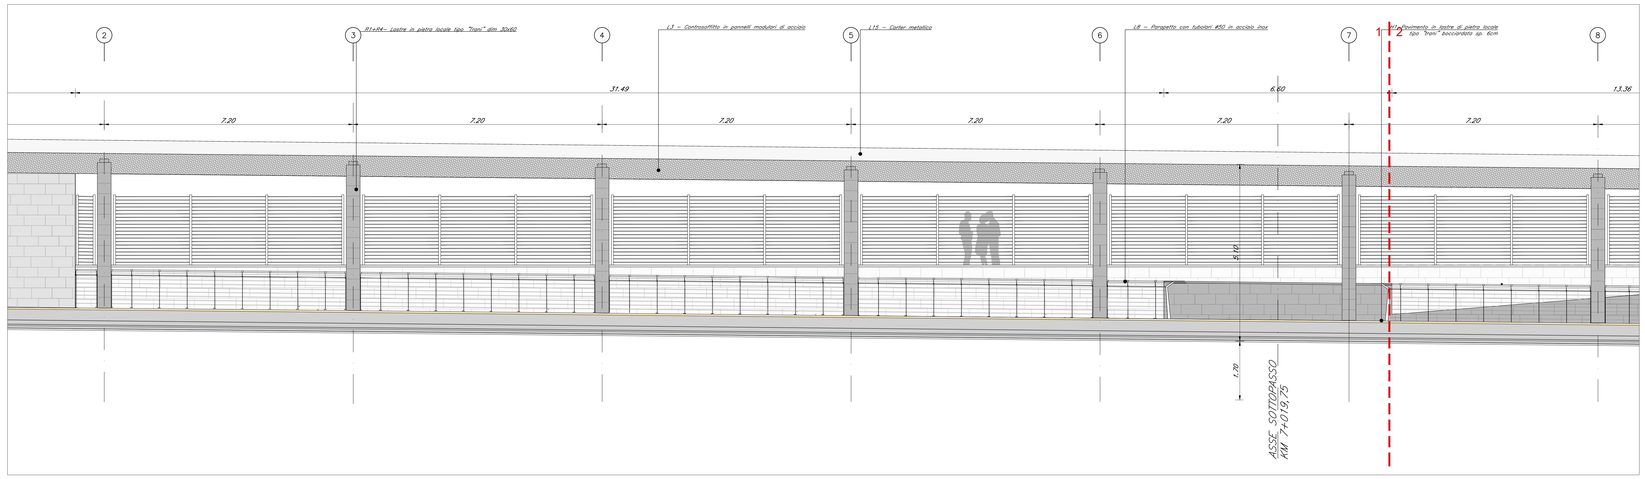

PROSPETTO PENSILINA 1–1 – Scala 1:50

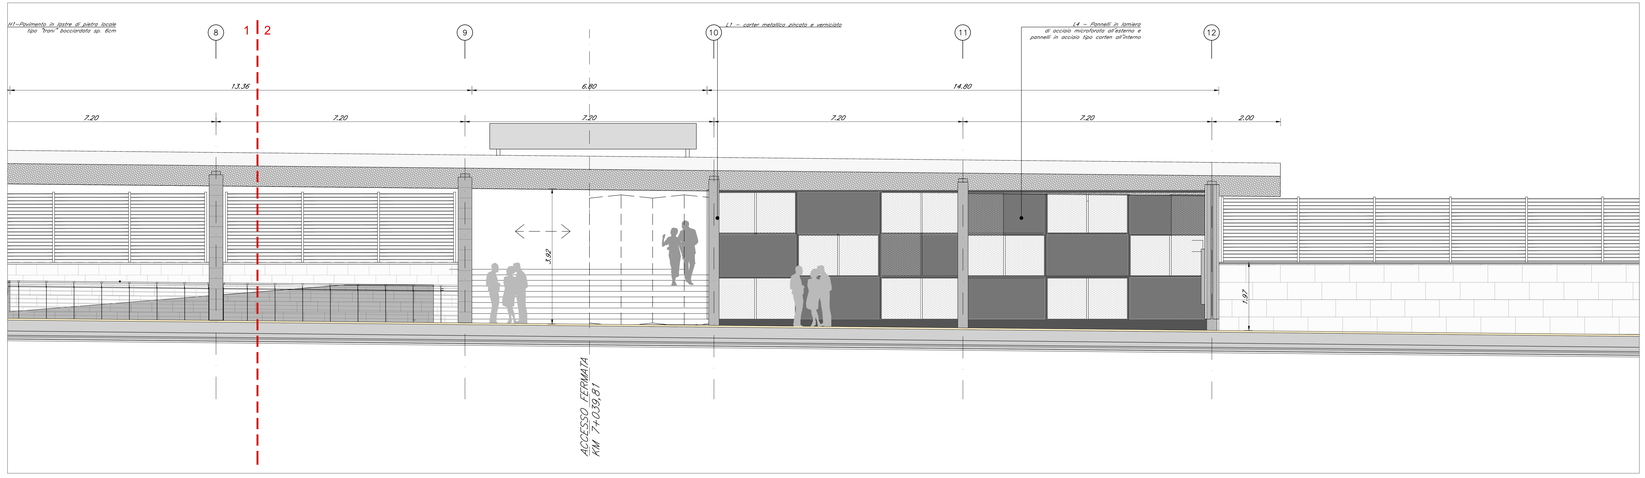

PROSPETTO PENSILINA 1–1 – Scala 1:50

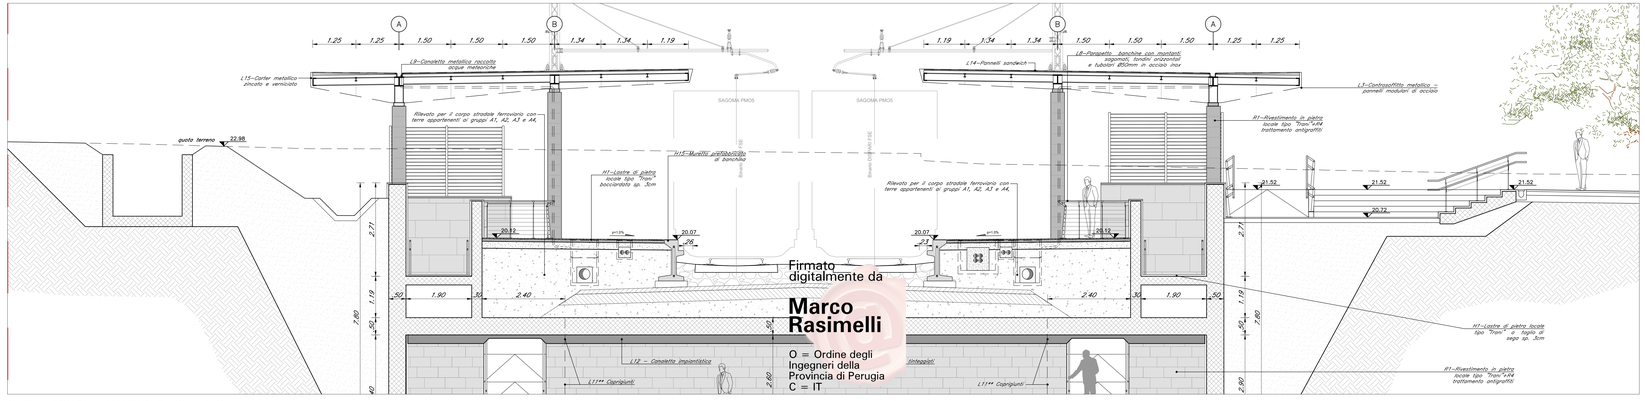

SEZIONE TRASVERSALE PENSILINA 2–2 – Scala 1:50

Firmato digitalmente da
Marco Rasimelli
O = Ordine degli Ingegneri della Provincia di Perugia
C = IT

LEGENDA MATERIALI

ABACO INTERVENTI

h / V.	h: ALTEZZA METTA AMBIENTE	SUPERFICIE
S	S.: FINITURA PAVIMENTO	
B / A	B.: FINITURA BATTIL. / A.: FINITURA SOFFITTO	RIFERIMENTO DETTAGLIO

ABACO INFISSI

T: L: LARGHEZZA INFISSO
H: H: ALTEZZA INFISSO
T.: TIPO INFISSO (F.profile, F.finestra)

PAVIMENTAZIONI

H1	PAVIMENTO IN LASTRE DI PIETRA LOCALE TIPO "TRANI" BOCCIARDATA sp. 6 cm A DISEGNO - (NB nei sottopassi e nelle rampe sp. 3 cm)
H2	PAVIMENTAZIONE DRENANTE IN MASSELLI AUTOBLOCCANTI DI CLS FONATI
H3	PAVIMENTAZIONE IN ASFALTO DRENANTE
H4	PAVIMENTO IN MASSELLI AUTOBLOCCANTI ALLETTATI SU SABBIA
H5	PAVIMENTAZIONE STRADALE
H6	PAREETE VERTICALE COMPOSTA DA SOTTOSTRUTTURA METALLICA PERIMETRALE E DA RIVESTIMENTO IN PIETRE DI RECUPERO
H7	CORDOLO IN PIETRA LOCALE TIPO "TRANI" (cm10x25) E (cm20x25)
H8	GRADO E SOTTOGRADO SCALE IN PIETRA LOCALE TIPO "TRANI" sp.3cm CON TRATTAMENTO ANTIGRAFFITI
H9	COPERTINE E SOGLIE IN PIETRA LOCALE TIPO "TRANI" SP. 3cm
H11	PAVIMENTO TECNICO SOPRALEVATO (PORTANAZA 10.000 N/mq) COMPOSTO DA PIANCHE IN CALCESTRUZZO ALLEGGERITO POGGIANTI SU STRUTTURE DI SOSTEGNO CON FINITURA SUPERFICIALE ANTISTATICA
H12	PAVIMENTO COPERTURA IN QUADROTTI DI CLS SU MASSETTO DELLE PENDENZE IN CONGLOMERATO CEMENTIZIO ALLEGGERITO (spess. 5cm) IMPERMEABILIZZAZIONE CON DOPPIA GUAINA BITUMINOSA (STRATO DI ISOLAMENTO IN POLISTIRENE, BARRIERA AL VAPORE
H13	PAVIMENTO IN PIASTRELLE SPECIALI AD ALTA COMPRESSIONE IN CONGLOMERATO CEMENTIZIO E GRANIGLIA DI MATERIALE ANTIBURCIDOLEVIDUALE sp. 3 cm POSATO SU CASSERI TIPO "IGLOO" PER VESPAIO AREATO
H13*	PAVIMENTO IN PIASTRELLE IN GRES PORCELLANATO spZ0m POSATO SU CASSERI TIPO "IGLOO" PER VESPAIO AREATO
H15	MURETTO PREFABBICATO MARCIAPIEDE FERROVIARIO
H16	FASCIA SORMONTABILE
N.B.	IN TUTTE LE PAVIMENTAZIONI VANNO PREVISTI I GIUNTI DI DILATAZIONE

ARREDI URBANI

L1	CARTER METALLICO RIVESTIMENTO PILASTRI IN ACCIAIO ZINCATO E VERNICIATO sp.30 mm
L2	ZOCCOLINO IN CARTER DI ACCIAIO INOX h= 15cm sp.8/10mm
L3	CONTROSOFFITTO METALLICO COMPOSTO DA PANNELLI IN LAMIERA STIRATA IN ACCIAIO ZINCATO E VERNICIATO sp.mm 2 mm E SOTTOSTRUTTURA METALLICA
L4	PARETE VERTICALE COMPOSTA DA SOTTOSTRUTTURA METALLICA PERIMETRALE E DA RIVESTIMENTO IN PANNELLI IN LAMIERA STIRATA ALL'INTERNO PANNELLI IN ACCIAIO TIPO CORTEN - sp.tot 40cm
L5	RECINZIONE METALLICA IN FERRO ZINCATO A CALDO E VERNICIATO CON MONTANTI SCATOLARI SU CORDOLO IN CLS H tot +2.25m
L6	CORRIMANO SCALINETE CON MONTANTI SAGOMATI E DOPPI TUBOLARI Ø 50mm IN ACCIAIO INOX
L7	CORRIMANO RAMPE E SCALE IN DOPPI TUBOLARI Ø40mm IN ACCIAIO INOX
L8	PARAPETTO BANCHINE CON MONTANTI SAGOMATI, TONDINI ORIZZONTALI E TUBOLARI Ø50mm IN ACCIAIO INOX
L9	CANALETTA METALLICA RACCOLTA ACQUE METEORICHE
L10	PANNELLI AUTOPORTANTI IN ACCIAIO TIPO CORTEN sp. 50/10 mm
L11	CORPIGIUNTI IN ALLUMINIO PER PAVIMENTO E RIVESTIMENTO IN PIETRA O INTONACO. *A PAVIMENTO. **A PARETE O ED IL SOFFITTO.
L12	CANALETTA IMPIANTISTICA LUMINOSA / SONORA IN LAMIERA MICROFORATA IN ACCIAIO ZINCATO E VERNICIATO E SOTTOSTRUTTURA METALLICA
L13	SCALA IN ACCIAIO ZINCATO E VERNICIATO CON GABBIA DI PROTEZIONE
L14	PANNELLI SANDWICH DI TAMPONAMENTO ESTERNO PER COPERTURA CON GIUNTI A SCOMPARSA, PROFILO IN ACCIAIO PREVERNICIATO COLORE BIANCO/GRIGIO CON INTERNO IN LAMA DI ACCIAIO
L15	CARTER IN ACCIAIO ZINCATO E VERNICIATO

FINITURA SOFFITTI

S1	INTONACO FORMATO DA INTONACO GREZZO CON MALTA FINE DI CALCE IDRATA E SEQUALANA TRAITA A FRATAZZO, INFINITO CON SOVRAPPONENTE STRATO DI CIRCA mm 2 DI MALTA PER STUCCHI - LEVIGATO E LISCIATO E TINTEGGIATURA A TEMPERA COLORE A SCELTA DELLA D.L. - SOFFITTO CONTENENTE SCATOLE FUSTOCATALITICHE COMPRESO DI FISSATIVO (PRIMER) DI SOTTOFONDO A BASE ACQUOSA
S2	CONTROSOFFITTO IN LASTRE DI GESSO RIVESTITO sp 12 mm CARATTERISTICA REI 120

MURATURE PARTIZIONI VERTICALI

M1	MURATURA COSTITUITA DA BLOCCHI IN LATERIZIO FORAZIATO TRATTATI SU ENTRAMBE LE FACCE CON RIVESTIMENTO ESTERNO IN PIETRA LOCALE TIPO "TRANI" - N.B. DA REALIZZARE A NORMA NTC
M6	TRAMEZI INTERNI SPESSORE 10 CM RIFINITI IN PIASTRELLE ED INTONACO
M7*	MURATURA COSTITUITA DA DOPPIA FILA DI BLOCCHI CAVI PREFABBRICATI (lt sp. 20cm) ESTERNI IN CALCESTRUZZO ALLEGGERITO RIFINITI CON RIVESTIMENTO ESTERNO IN PIETRA LOCALE TIPO "TRANI" e NON CONTENTIBILI INTERNO IN PIASTRELLE
M7**	RIVESTIMENTO ESTERNO IN PIETRA LOCALE TIPO "TRANI" sp 3cm INTERNO IN INTONACO

RIVESTIMENTI

R1	LASTRE DI PIETRA LOCALE TIPO "TRANI" sp 3cm A TAGLIO DI SEGA dim 30x60cm A DISEGNO
N.B.	- TUTTI I GOLFI DI VERNICIATURA VERRANNO EFFETTUATI SECONDO CIRCOLARE FS 449 - TUTTI I MANCORRENTI DELLE SCALE E RAMPE INTERNE ALLE STAZIONI/FERMATE SARANNO DOTATI DI MANICOTTI TATTILI PER DISABILI VISIVI

LEGENDA MATERIALI SISTEMAZIONI ESTERNE

Sc1	SCIVOLO ACCESSO PIANO STRADA/MARCIAPIEDE IN PIETRA LOCALE BOCCIARDATA CON INSERIMENTO PAVIMENTAZIONE PER DISABILI VISIVI	Sc2	SCIVOLO ACCESSO PIANO STRADA/MARCIAPIEDE IN PIETRA LOCALE BOCCIARDATA
Pr	FORMAZIONE E SEMINA PRATO CON MISCUGLIO DI SEMI SELEZIONATI SU ZOLLA DI TERRENO VEGETALE		

NOTA:

Per le opere civili per impianti (forometrie, cavidotti, staffaggi, chiusini, pozzetti, compresi i sigilli per copertura pozzetti del tipo porta pavimentazione, ecc.) vedi elaborati specialistici.

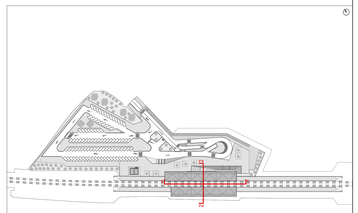

KEYPLAN

COMMITTENTE:

RFI RETE FERROVIARIA ITALIANA
GRUPPO FERROVIE DELLO STATO ITALIANE
DIREZIONE INVESTIMENTI
DIREZIONE PROGRAMMI INVESTIMENTI
DIREZTTRICE SUD - PROGETTO ADRIATICA

DIREZIONE LAVORI:

ITALFERR
GRUPPO FERROVIE DELLO STATO ITALIANE

APPALTATORE:

AD AGOSTINO COSTRUZIONI GENERALI

PROGETTAZIONE: MANDATARIA rpa MANDANTE TECHNITAL HUB

PROGETTO ESECUTIVO

LINEA BARI-LECCE - RIASSETTO NODO DI BARI
TRATTA A SUD DI BARI
VARIANTE DI TRACCIATO TRA BARI C.LE E BARI TORRE A MARE

FV03 - FERMATA TRIGGIANO

PENSILINA FERROVIARIA - SEZIONI

APPALTATORE	PROGETTAZIONE	SCALA
IL DIRETTORE TECNICO (Ing. Giuseppe MARINO)	DIRETTORE DELLA PROGETTAZIONE Ing. MARCO RASIMELLI	1:50

COMMESSA	LOTTO	FASE	ENTE	TIPO DOC.	DR/RAD/SC/FUNZ	PROGR.	REV.
IA3S	01	E	ZZ	ZB	FV0300C	001	C

Revis.	Descrizione	Redatto	Data	Verificato	Data	Approvato	Data	Autorizzato Data
A	Emissione esecutiva	D. Ferriraro	19/04/2021	S. Valtenzano	19/04/2021	M. Rasimelli	21/04/2021	
B	Revisione per Rdf 433.RI-000007/R	D. Ferriraro	29/09/2021	S. Valtenzano	01/10/2021	M. Rasimelli	05/10/2021	
C	Revisione per Rdf 433.RI-000002/R	D. Ferriraro	08/12/2021	S. Valtenzano	30/12/2021	M. Rasimelli	03/01/2022	

File: IA3S01EZZBFV0300C001C.DWG

n. Elab.: