



NOTA:  
 Per le opere civili per impianti (forometrie, cavidotti, staffaggi, chiusini, pozzetti, compresi i sigilli per copertura pozzetti del tipo porta pavimentazione, ecc.) vedi elaborati specialistici.

DETTAGLIO 7  
 PARTICOLARE RIVESTIMENTO SOTTOPASSO  
 SCALA 1:10


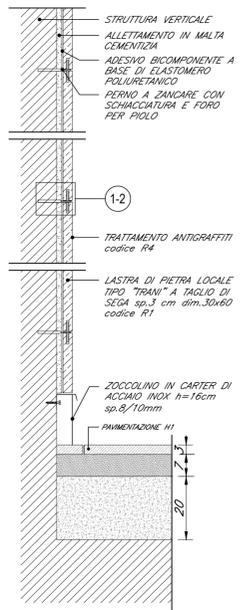


1-PARTICOLARE SISTEMA DI FISSAGGIO  
 SCALA 1:5


-PERNO A ZANCARE CON SCHIACCIAIATURA E FORO PER PIGNO  
 -FISSAGGIO SU SUPPORTO PIENO CON PASTA CHIMICA  
 -FISSAGGIO SU SUPPORTO CAVO CON BUSSOLA RETINATA E PASTA CHIMICA

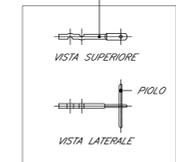

2-PARTICOLARE LASTRE CON GIUNTO APERTO  
 SCALA 1:5

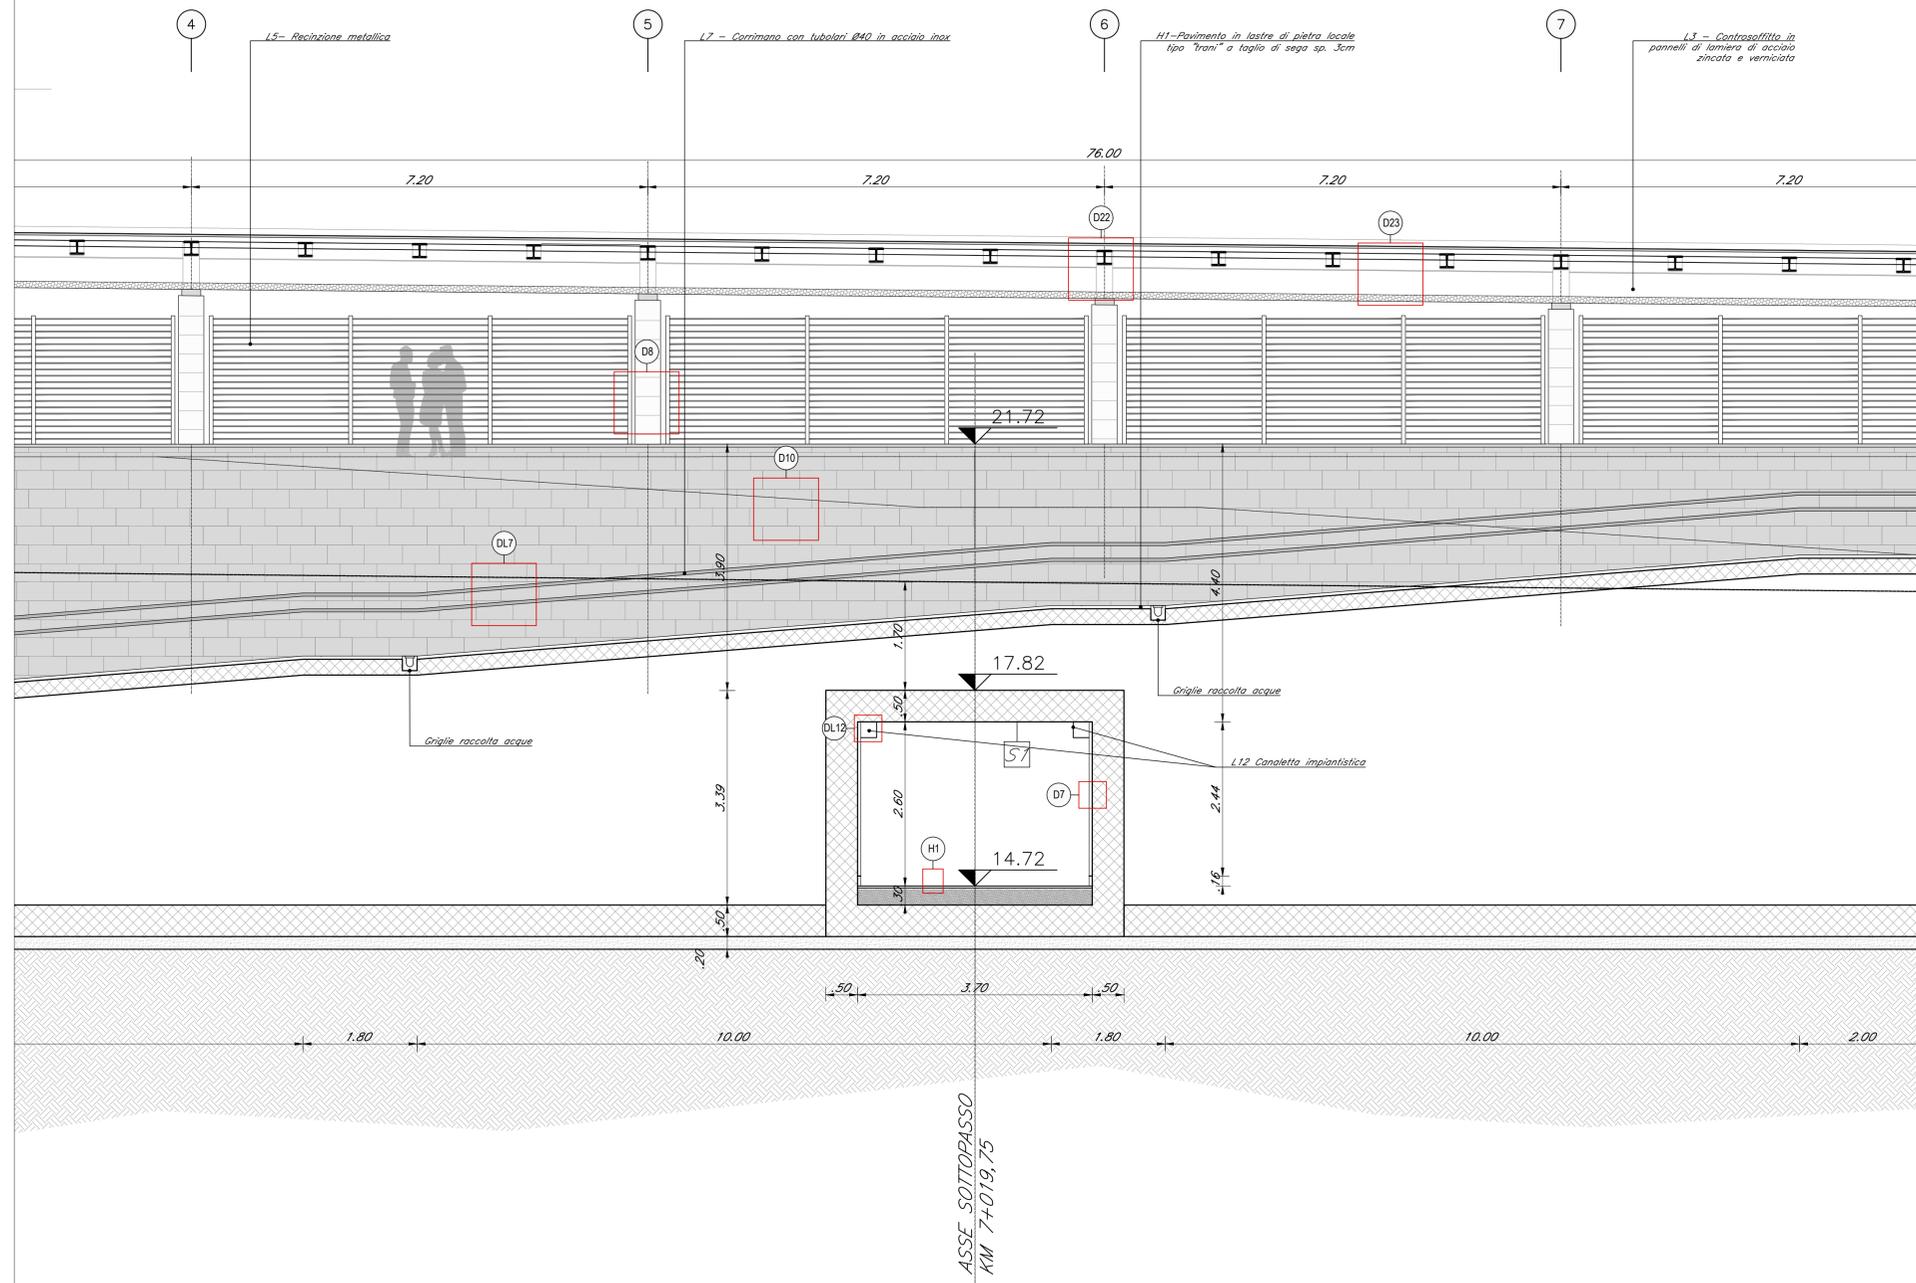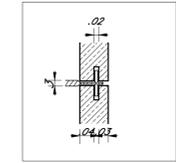

STRALCIO SEZIONE 3-3  
 SCALA 1:50

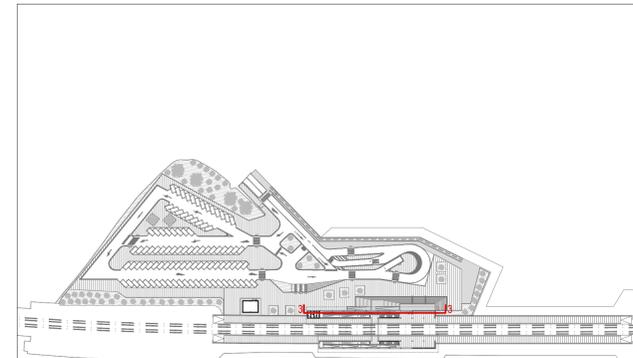

KEY PLAN

COMMITTENTE:  
**RFI**  
 RETE FERROVIARIA ITALIANA  
 GRUPPO FERROVIE DELLO STATO ITALIANE  
 DIREZIONE INVESTIMENTI  
 DIREZIONE PROGRAMMI INVESTIMENTI  
 DIRETTRICE SUD - PROGETTO ADRIATICA

DIREZIONE LAVORI:  
**ITALFERR**  
 GRUPPO FERROVIE DELLO STATO ITALIANE

APPALTATORE:  
**AD AGOSTINO**  
 COSTRUZIONI GENERALI

PROGETTAZIONE:  
 MANDATARIA **mpa** MANDANTE **CONTRATI HUB**

PROGETTO ESECUTIVO  
**LINEA BARI-LECCE - RIASSETTO NODO DI BARI**  
**TRATTA A SUD DI BARI**  
**VARIANTE DI TRACCIATO TRA BARI C.LE E BARI TORRE A MARE**

FV03 - FERMATA TRIGGIANO  
 STRALCIO SEZIONE 3-3

APPALTATORE D'Agostino Agostino	PROGETTAZIONE DIRETTORE DELLA PROGETTAZIONE Ing. MARCO RASIMELLI	SCALA: 1:50
------------------------------------	--	----------------

COMMESSA	LOTTO	FASE	ENTE	TIPO DOC.	OPERA/DISCIPLINA	PROGR.	REV.
I	A3S	01	E	ZZ	ZB	FV0300	001 C

Rev.	Descrizione	Redatto	Data	Verificato	Data	Approvato	Data	Autorizzato Data
A	Emissione esecuta	D. Fimmano	15/04/2021	S. Materazzo	16/04/2021	M. Rasimelli	21/04/2021	
B	Revisione per RFI AUS-RV-000000035	D. Fimmano	29/09/2021	S. Materazzo	01/10/2021	M. Rasimelli	05/10/2021	
C	Revisione per RFI AUS-RV-000000039	D. Fimmano	28/12/2021	S. Materazzo	30/12/2021	M. Rasimelli	03/01/2022	