## DETTAGLIO H1
PAVIMENTO IN LASTRE DI PIETRA LOCALE

SCALA 1:10

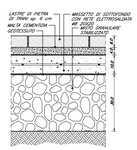


## DETTAGLIO H7
CORDOLO IN PIETRA LOCALE

SCALA 1:10

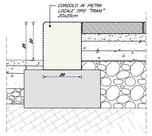


## DETTAGLIO H11
PAVIMENTO TECNICO SOPRAELEVATO

SCALA 1:10

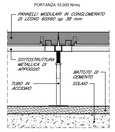


## DETTAGLIO H12
PAVIMENTO COPERTURA IN QUADROTTI DI CLS

SCALA 1:10

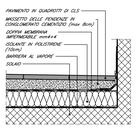


## DETTAGLIO M1
MURATURA ESTERNA

SCALA 1:10

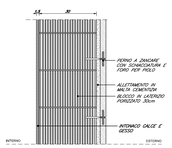


### COORDINATE PUNTI ESTERNI FABBRICATO TECNOLOGICO

| | | | |
|---|---|---|---|
| T1 | 2683289.341<br>4550329.635 | T2 | 2683291.110<br>4550337.129 |
| T3 | 2683281.280<br>4550339.449 | T4 | 2683279.511<br>4550331.956 |

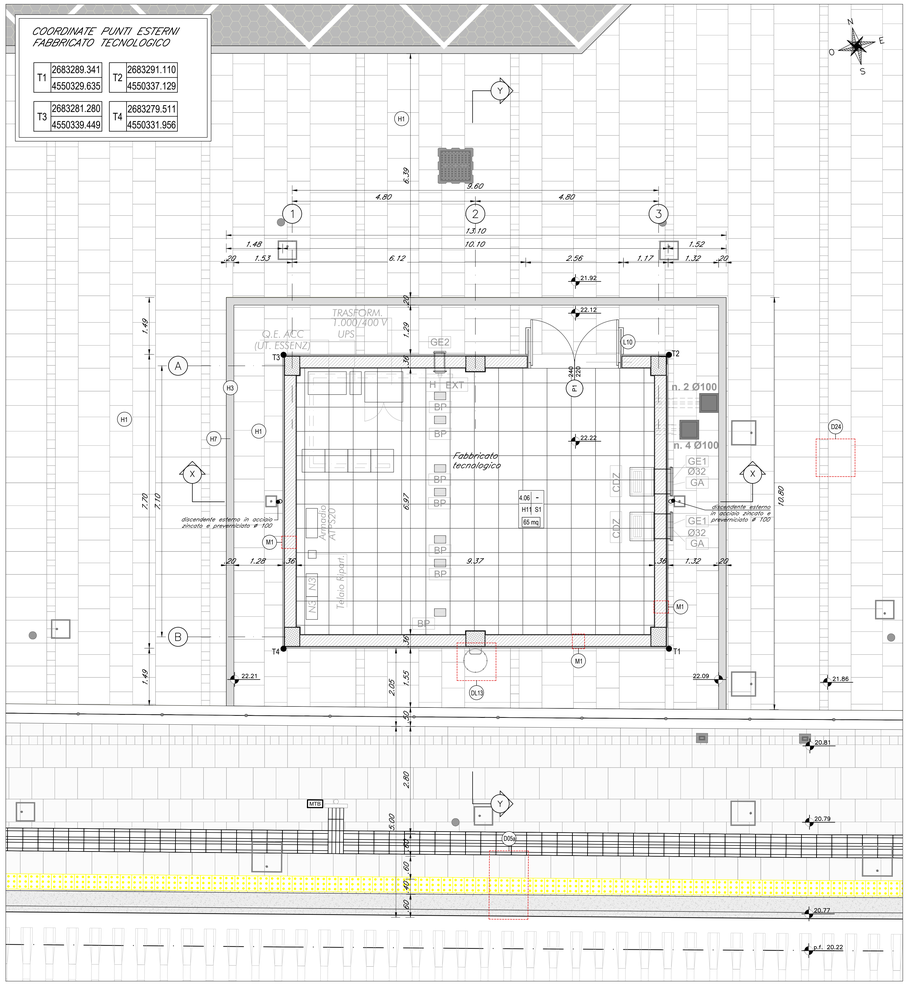


PIANTA PIANO TERRA– Scala 1:50

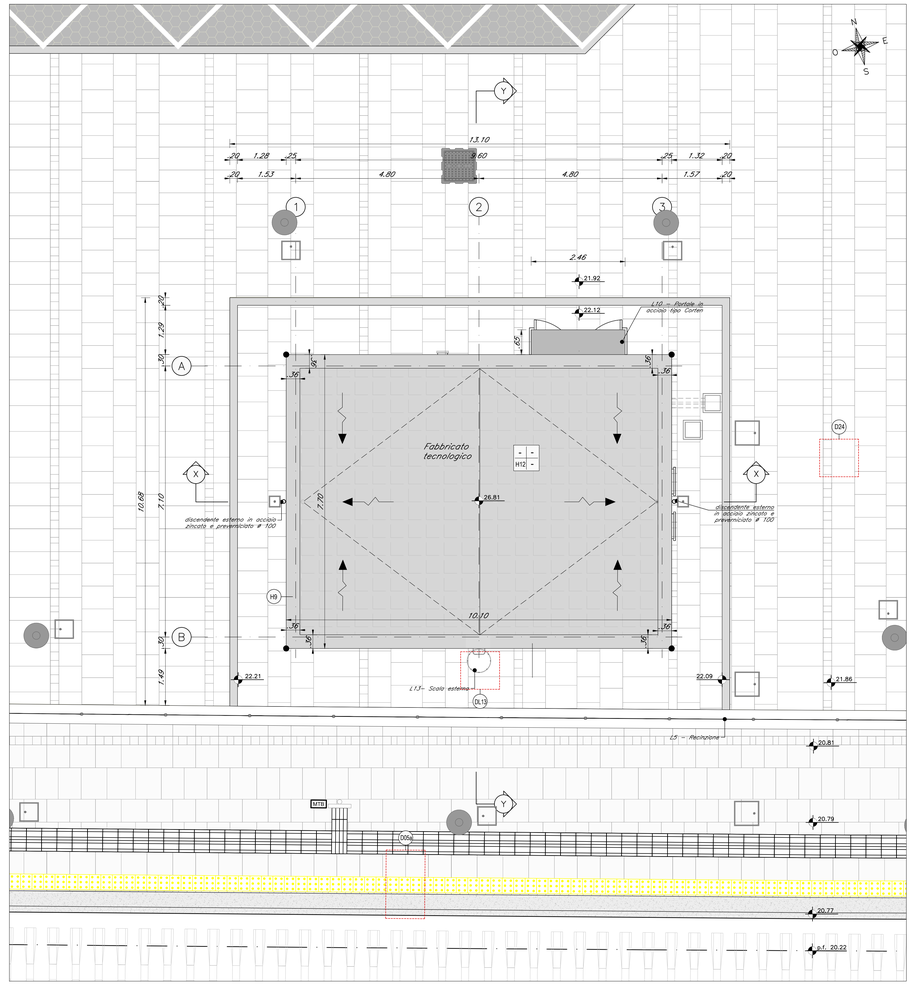


PIANTA PIANO COPERTURA– Scala 1:50

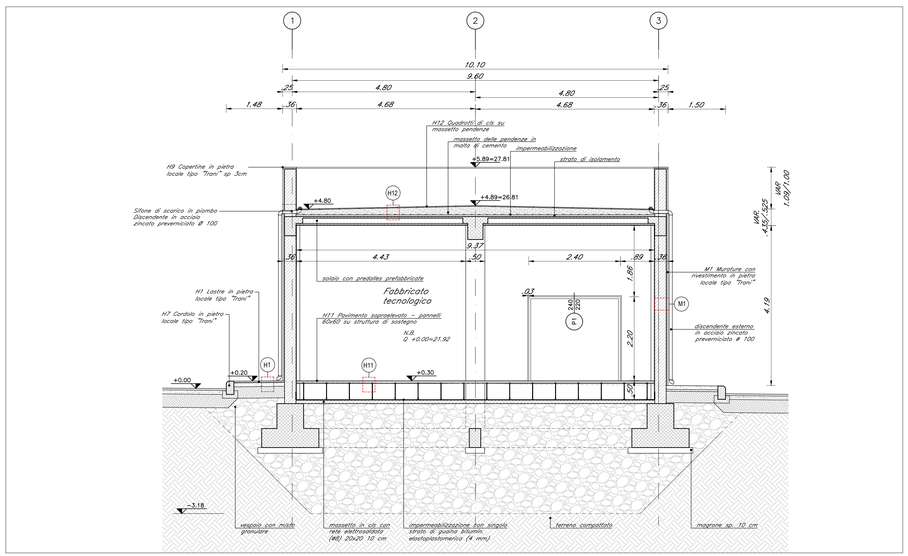


SEZIONE X–X – Scala 1:50

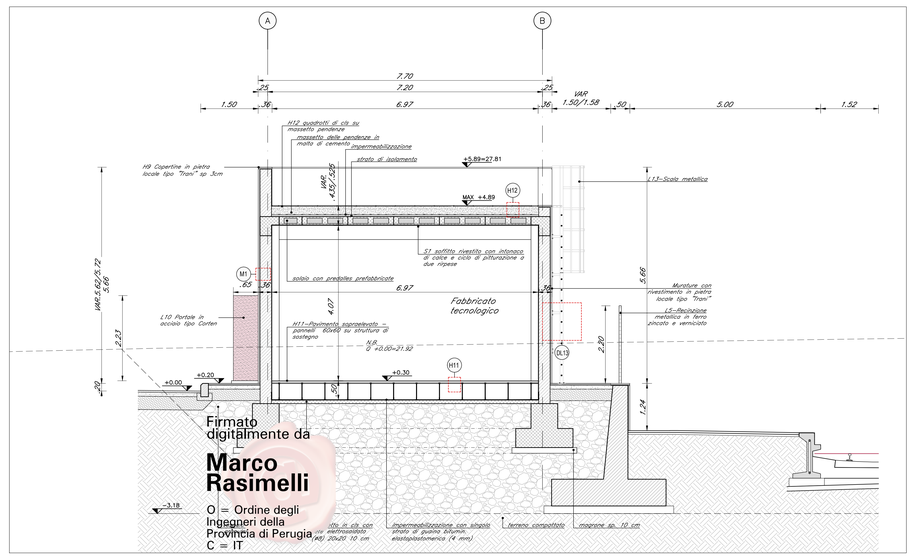


SEZIONE Y–Y – Scala 1:50

Firmato digitalmente da
**Marco Rasimelli**
O = Ordine degli Ingegneri della Provincia di Perugia
C = IT

## LEGENDA MATERIALI

### ABACO INTERVENTI

| | | | |
|---|---|---|---|
| h | V | h - ALTEZZA METTA AMBIENTE | RIQ SUPERFICIE |
| B | A | V - VERNICIATURA PARETI<br>S - FINITURA SOFFITTO | 00 RIFERIMENTO DETTAGLIO |
| | | A - FINITURA SOFFITTO | |

### ABACO INFISSI

T L - LARGHEZZA INFISSO
H - ALTEZZA INFISSO
T - TIPO INFISSO (F porta, F finestra)

### PAVIMENTAZIONI

| | |
|---|---|
| H1 | PAVIMENTO IN LASTRE DI PIETRA LOCALE TIPO "TRANI" BOCCIARDATA sp. 8 cm A DISEGNO - (NB nei sottopassi e nelle rampe sp. 3 cm ) |
| H2 | PAVIMENTAZIONE DRENANTE IN MASSELLI AUTOBLOCCANTI DI CLS FORATI |
| H3 | PAVIMENTAZIONE IN ASFALTO DRENANTE |
| H4 | PAVIMENTO IN MASSELLI AUTOBLOCCANTI ALLETTATI SU SABBIA |
| H5 | PAVIMENTAZIONE STRADALE |
| H6 | PAVIMENTAZIONE IN MATTONELLE DI GRES PORCELLANATO PER PERCORSI DISABILI VISIVI |
| H7 | CORDOLO IN PIETRA LOCALE TIPO "TRANI" (cm10x25) E (cm20x25) |
| H8 | GRADO E SOTTOGRADO SCALE IN PIETRA LOCALE TIPO "TRANI" sp.3cm CON TRATTAMENTO A BOCCIARDA |
| H9 | COPERTINE E SOGLIE IN PIETRA LOCALE TIPO "TRANI" SP. 3cm |
| H11 | PAVIMENTO TECNICO SOPRAELEVATO (PORTANAZA 10.000 N/mq) COSTITUITO DA PANNELLI AVENTI SPESSORE DI 34 mm E dim 60x60cm RU STRUTTURE DI SOSTEGNO CON FINITURA SUPERFICIALE ANTISTATICA |
| H12 | PAVIMENTO COPERTURA IN QUADROTTI DI CLS SU MASSETTO DELLE PENDENZE IN CONGLOMERATO CEMENTIZIO (max 8cm) GUAINA BITUMINOSA IMPERMEABILIZZAZIONE CON DOPPIA GUAINA BITUMINOSA STRATO DI ISOLAMENTO IN POLISTIRENE, BARRIERA AL VAPORE |
| H13 | PAVIMENTO IN PASTRELLE SPECIALI AD ALTA COMPRESSIONE IN GRES PORCELLANATO ANTISCIVOLO PER ESTERNI ANTISDRUCCIOLEVOLE sp. 3 cm POSATO SU CASSERI TIPO "GLOO" PER VESPAIO AREATO |
| H13a | PAVIMENTO IN PASTRELLE IN GRES PORCELLANATO sp2cm POSATO SU CASSERI TIPO "GLOO" PER VESPAIO AREATO |
| H15 | MURETTO PREFABBICATO MARCIAPIEDE FERROVIARIO |
| H16 | FASCIA SORMONTABILE |
| N.B. | IN TUTTE LE PAVIMENTAZIONI VANNO PREVISTI I GIUNTI DI DILATAZIONE |

### FINITURA SOFFITTI

| | |
|---|---|
| S1 | INTONACO FORMATO DA INTONACO GREZZO CON MALTA FINE DI CALCE SPENTA E POZZOLANA TIRATA A FRATAZZO, RIFINITO CON SOVRASTANTE STRATO DI CRCA vela 2 DI MALTA PER STUCCHI - LEVIGATO E LISCIATO E COMPLETATO CON CICLO DI PITTURAZIONE ECOATTIVA A DUE RIPRESE COLORE BIANCO-GRIGIO, CON INTERPOSTO STRATO DI FISSATIVO (PRIMER) DI SOTTOFONDO A BASE ACQUOSA. |
| S2 | CONTROSOFFITTO IN LASTRA DI GESSO RIVESTITO sp.15 mm CARATTERISTICA REI 120 |

### MURATURE PARTIZIONI VERTICALI

| | |
|---|---|
| M1 | MURATURA COSTITUITA DA BLOCCHI IN LATERIZIO FORIZZATO TRATTATI CON MALTA FINE DI CALCE SPENTA E POZZOLANA TIRATO IN PIETRA LOCALE TIPO "TRANI" - N.B. DA REALIZZARE A NORMA NTC |
| M6 | TRAMEZZI INTERNI SPESSORE 10 CM RIFINITI IN PASTRELLE ED INTONACO |
| M7* | MURATURA COSTITUITA DA DOPPIA FILA DI BLOCCHI CAVI PREFABBRICATI Dl sp. 20cm ALLETTATI IN MORTAIO NORMALE DI CEMENTO VIBROCOMPRESSO CON RIVESTIMENTO ESTERNO IN PIETRA LOCALE TIPO "TRANI" sp 3cm RIVESTIMENTO INTERNO IN PIASTRELLE |
| M7** | RIVESTIMENTO ESTERNO IN PIETRA LOCALE TIPO "TRANI" sp 3cm INTERNO IN INTONACO |

### RIVESTIMENTI

| | |
|---|---|
| R1 | LASTRE DI PIETRA LOCALE TIPO "TRANI" sp 3cm A TAGLIO DI SEGA dim 30x60cm A DISEGNO |
| N.B. | - TUTTI I CICLI DI VERNICIATURA VERRANNO EFFETTUATI SECONDO CIRCOLARE FS 449<br>- TUTTI I MANCORRENTI DELLE SCALE E RAMPE INTERNE ALLE STAZIONI/FERMATE SARANNO DOTATI DI MANCORRITI TATTILI PER DISABILI VISIVI |

### ABACO INFISSI

| | |
|---|---|
| R2 | LASTRE DI PIETRA LOCALE TIPO "TRANI" sp 3cm A TAGLIO DI SEGA dim 50x100cm A DISEGNO |
| R4 | TRATTAMENTO ANTIGRAFFITI |

### OPERE IN METALLO

| | |
|---|---|
| L1 | CARTER METALLICO RIVESTIMENTO PILASTRI IN ACCIAIO ZINCATO E VERNICIATO sp.8/10mm |
| L2 | ZOCCOLINI IN CARTER DI ACCIAIO INOX h= 30cm sp.8/10mm |
| L3 | CONTROSOFFITTO METALLICO COMPOSTO DA PANNELLI IN LAMIERA STIRATA IN ACCIAIO ZINCATO E VERNICIATO sp.mm 2 cm E SOTTOSTRUTTURA METALLICA |
| L4 | PARETE VERTICALE COMPOSTA DA SOTTOSTRUTTURA METALLICA, PANNELLI IN LAMIERA DI ACCIAIO MICROFORATA ALLSTERNO E ALL'INTERNO,PANNELLI IN ACCIAIO TIPO CORTEN, - sp.ist 40cm |
| L5 | RECINZIONE METALLICA IN FERRO ZINCATO A CALDO E VERNICIATO CON MONTANTI SCATOLARI, SU CORDOLO IN G.C.S H.cm 12-20cm |
| L6 | CORRIMANO SCALINATE CON MONTANTI SAGOMATI E DOPPI TUBOLARI Ø 50mm IN ACCIAIO INOX |
| L7 | CORRIMANO RAMPE E SCALE IN DOPPI TUBOLARI Ø40mm IN ACCIAIO INOX |
| L8 | PARAPETTO BANCHINE CON MONTANTI SAGOMATI, TONDINI ORIZZONTALI E TUBOLARI Ø50mm IN ACCIAIO INOX |
| L9 | CANALETTA METALLICA RACCOLTA ACQUE METEORICHE |
| L10 | PANNELLI AUTOPORTANTI IN ACCIAIO TIPO CORTEN sp. 50/10 mm |
| L11 | COPRIGIUNTI IN ALLUMINIO PER PAVIMENTO E RIVESTIMENTO IN PIETRA O INTONACO<br>* A PAVIMENTO<br>** A PARETE ED A SOFFITTO |
| L12 | CANALETTA IMPIANTISTICA LUMINOSA / SONORA IN LAMIERA MICROFORATA IN ACCIAIO ZINCATO E VERNICIATO E SOTTOSTRUTTURA METALLICA |
| L13 | SCALA IN ACCIAIO ZINCATO E VERNICIATO CON GABBIA DI PROTEZIONE |
| L14 | PANNELLI SANDWICH DI TAMPONAMENTO ESTERNO PER COPERTURA CON GIUNTI A SCOMPARSA, PROFILO IN ACCIAIO PREVERNICIATO COLORE BIANCO-GRIGIO, CON INTERPOSTO STRATO DI LANA DI ROCCIA |
| L15 | CARTER IN ACCIAIO ZINCATO E VERNICIATO |

### ARREDI URBANI

| | |
|---|---|
| A1 | PANCHINA ERGONOMICA COMPLETA DI FIANCHI, BRACCIOLI E BARRA VERTICALE D'APPOGGIO, DIMENSIONI: 220 X 70 CM |
| A2 | FANCIA LINEARE IN CONGLOMERATO CEMENTIZIO CON SUPERFICIE SABBIATA E LISCIATA SULLA PARTE DELLA SEDUTA |
| A3 | PORTA-BICICLETTE IN ACCIAIO ZINCATO A CALDO E VERNICIATO RAL |
| A4 | CESTINO PORTARIFIUTI TONDO IN LAMIERA ZICATA, SUPPORTO SU PALO. DIMENSIONI: □500MAX ALTEZZA 450MM. |

### INFISSI

| | |
|---|---|
| P1 | PORTA ESTERNA BLINDATA A 2 ANTE 2.40x2.20 IN ACCIAIO ZINCATO E VERNICIATO ANTINTRUSIONE CLASSE 4 E SERRATURA DI SICUREZZA, GRIGLIA DI VENTILAZIONE E SERRAMENTA A GRAVITÀ IN ACCIAIO A PRIOVA DI PERFORAZIONE, CERNIERE ANTINTRUSIONE, SERRATURA DI SICUREZZA, MANIGLIONE ANTIPANICO |
| P2 | CANCELLO ESTERNO APERTURA A LIBRETTO 8.80X3.80 COMPOSTO IN STRUTTURA IN ACCIAIO ZINCATA E VERNICIATA E PANNELLI IN LAMIERA DI ACCIAIO MICROFORATA CARATTERISTICA ANTINTRUSIONE CLASSE 2 CON SERRATURA DI SICUREZZA |
| P6 | PORTA ESTERNA BLINDATA A 2 ANTE 1.20x2.20 IN ACCIAIO ZINCATO E VERNICIATO ANTINTRUSIONE CLASSE 4 E SERRATURA DI SICUREZZA, MANIGLONE ANTIPANICO |
| P8 | PORTA ESTERNA BLINDATA A 1 ANTA 0.80X2.20 CM IN ACCIAIO ZINCATO E VERNICIATO ANTINTRUSIONE CLASSE 4 E SERRATURA DI SICUREZZA |
| P10 | PORTA INTERNA 1 ANTA 0.80X2.20 CM IN ALLUMINIO VERNICIATO E SERRATURA A CHIAVE |
| P11 | PORTA INTERNA 1 ANTA 0.90X2.20 CM IN ALLUMINIO VERNICIATO, MANIGLONE ANTIPANICO E SERRATURA A CHIAVE |

## LEGENDA MATERIALI SISTEMAZIONI ESTERNE

| | | | |
|---|---|---|---|
| Sc1 | SCIVOLO ACCESSO PIANO STRADA/MARCIAPIEDE IN PIETRA LOCALE BOCCIARDATA CON INSERIMENTO PAVIMENTAZIONE PER DISABILI VISIVI | Sc2 | SCIVOLO ACCESSO PIANO STRADA/MARCIAPIEDE IN PIETRA LOCALE BOCCIARDATA. |
| Pr | FORMAZIONE E SEMINA PRATO CON MISCUGLIO DI SEMI SELEZIONATI SU ZOLLA DI TERRENO VEGETALE | | |

NOTA:

Per le opere civili per impianti (forometrie, cavidotti, staffaggi, chiusini, pozzetti, compresi i sigilli per copertura pozzetti del tipo porta pavimentazione, ecc.) vedi elaborati specialistici.

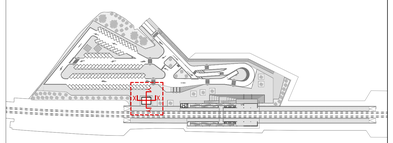

KEYPLAN

COMMITTENTE:

RFI RETE FERROVIARIA ITALIANA
GRUPPO FERROVIE DELLO STATO ITALIANE
DIREZIONE INVESTIMENTI
DIREZIONE PROGRAMMI INVESTIMENTI
DIREZTRICE SUD - PROGETTO ADRIATICA

DIREZIONE LAVORI:

ITALFERR GRUPPO FERROVIE DELLO STATO ITALIANE

APPALTATORE:

AD AGOSTINO COSTRUZIONI GENERALI

PROGETTAZIONE: MANDATARIA: rpa MANDANTE: TECHNITAL HUB

**PROGETTO ESECUTIVO**

**LINEA BARI-LECCE - RIASSETTO NODO DI BARI**
**TRATTA A SUD DI BARI**
**VARIANTE DI TRACCIATO TRA BARI C.LE E BARI TORRE A MARE**

FV03 - FERMATA TRIGGIANO

FABBRICATO TECNOLOGICO - PIANTE E SEZIONI

| APPALTATORE | PROGETTAZIONE | | SCALA: |
|---|---|---|---|
| Il Direttore Area Lavori<br>Ing. Giuseppe Antonio Ardito | DIRETTORE DELLA PROGETTAZIONE<br>Ing. MARCO RASIMELLI | | 1:50 |

| COMMESSA | LOTTO | FASE | ENTE | TIPO DOC. | OPERA/DISCIPLINA | PROGR. | REV. |
|---|---|---|---|---|---|---|---|
| IA3S | 01 | E | ZZ | PB | FA0300 | 001 | C |

| Revis. | Descrizione | Redatto | Data | Verificato | Data | Approvato | Data | Autorizzato Data |
|---|---|---|---|---|---|---|---|---|
| A | Emissione esecutiva | D. Firmando | 15/04/2021 | S. Materazzo | 16/04/2021 | M. Rasimelli | 21/04/2021 | ORDINE DEGLI INGEGNERI PROVINCIA DI PERUGIA N. A 2101 MARCO RASIMELLI INGEGNERE |
| B | Revisione per RdV AQ3-RI-0000037/20 | D. Firmando | 29/09/2021 | S. Materazzo | 01/10/2021 | M. Rasimelli | 05/10/2021 | |
| C | Revisione per RdV AQ3-RI-0000039/20 | D. Firmando | 28/12/2021 | S. Materazzo | 30/12/2021 | M. Rasimelli | 05/01/2022 | |

File: IA3S01EZZPBFA0300001C.DWG n. Elab.: