


	CODICE IDENTIFICATIVO	SIMBOLO	QUANTITA'	DESCRIZIONE
DIREZIONE	F/D-fascia (bf)-vr/30-S	D01	2	Informazioni varie
	F/D-fascia(mf)-vr/30-P	D02	2	Informazioni varie
IDENTIFICATIVO	F/ID-nome-i/40	ID01	1	Nome stazione
	F/ID-portale(mf)-vr/270	ID02	12	Nome stazione
	F/ID-fascia (bf)-vr/60-PL	ID03	4	Nome stazione
	F/ID-fascia (bf)-vr/60-S	ID04	10	Nome stazione
	F/ID-bandiera(bf)-rt/40-St	ID05	4	Numero dei binari
	F/ID-targa-vr/40	ID06	2	Numero dei binari
	F/ID-bandiera-vr/40	ID07	1	Servizi igienici
	F/ID-targa FS-vr/b	ID08	1	Locali tecnici
INFORMAZIONE	F/I-Bacheca-160i/P-vr	I01A	2	Bacheca Arrivi
	F/I-Bacheca-160i/P-vr	I01B	2	Bacheca Partenze
	F/I-Bacheca-160i/P-vrK	I02A	1	Bacheca Arrivi (ribassata)
	F/I-Bacheca-160i/P-vrK	I02B	1	Bacheca Partenze (ribassata)

N.B. LE QUANTITÀ DEI SEGNALI SI RIFERISCONO AL NUMERO COMPLESSIVO DEGLI ELEMENTI UTILIZZATI PER TUTTI I LIVELLI DELLA FERMATA

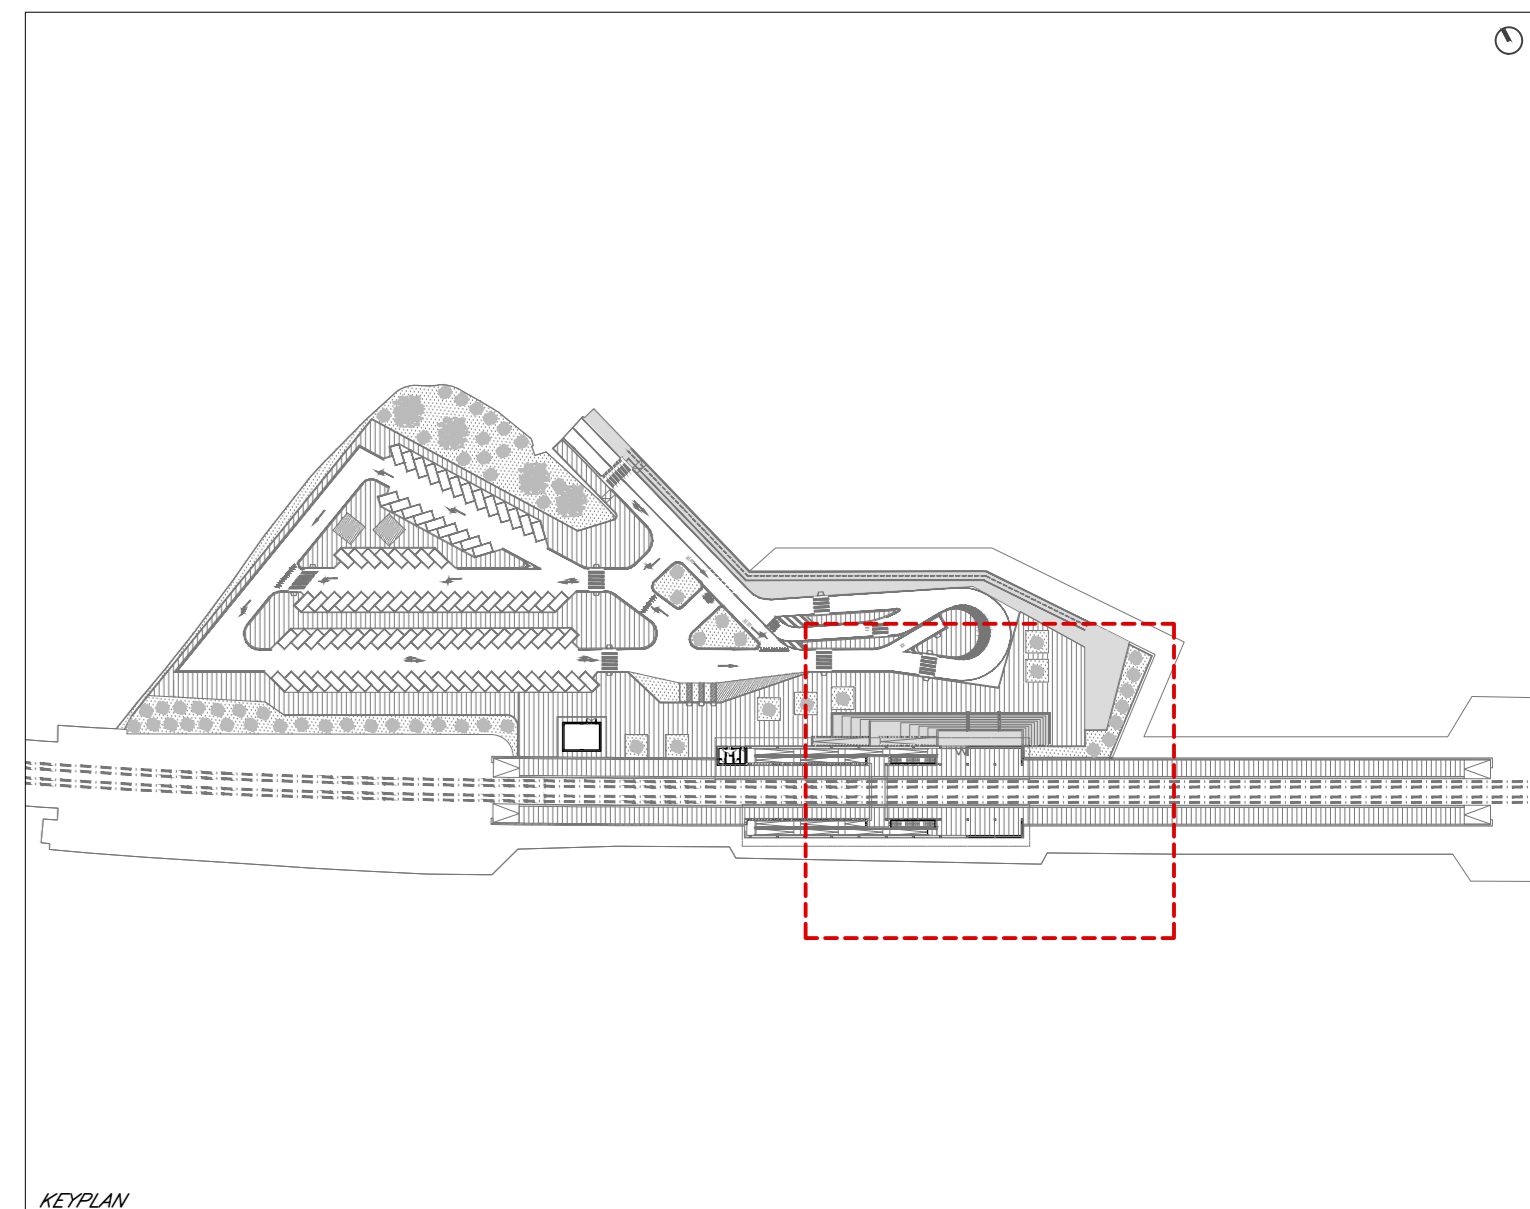

COMMITTENTE: **RFI** RETE FERROVIARIA ITALIANA
GRUPPO FERROVIE DELLO STATO ITALIANE
DIREZIONE INVESTIMENTI
DIREZIONE PROGRAMMI INVESTIMENTI
DIRETTRICE SUD - PROGETTO ADRIATICA

DIREZIONE LAVORI: **ITALFERR** GRUPPO FERROVIE DELLO STATO ITALIANE

APPALTATORE: **AD AGOSTINO** COSTRUZIONI GENERALI

PROGETTAZIONE: **tpa** MANDATARI **FRANCESCO** **HUB**

PROGETTO ESECUTIVO

LINEA BARI-LECCE - RIASSETTO NODO DI BARI
TRATTA A SUD DI BARI
VARIANTE DI TRACCIATO TRA BARI C.LE E BARI TORRE A MARE

FV03 - FERMATA TRIGGIANO

SEGNALETICA DI DIREZIONE INFORMAZIONE IDENTIFICAZIONE - PIANTA QUOTA BANCHINA - TAV 2 DI 3

APPALTATORE	PROGETTAZIONE	SCALA:
FRANCESCO	DIRETTORE DELLA PROGETTAZIONE ING. MARCO MARABELLI	1:100

COMMESSA: LOTTO: AGE: ENTE: TIPO DOC: OPERA/DISCIPLINA: PROGR: REV:

1A3S 01 E ZZ PA FV030B 005 C

Rev.	Descrizione	Redatto	Data	Verificato	Data	Approvato	Data	Autore/Date
A	Disegnata in scala	D. Finanno	10/04/2021	S. Marabelli	10/04/2021	M. Marabelli	21/04/2021	
B	Revisione per RAV ANS-RV-00000116	D. Finanno	28/06/2021	S. Marabelli	01/10/2021	M. Marabelli	09/10/2021	
C	Revisione per RAV ANS-RV-00000009	D. Finanno	28/10/2021	S. Marabelli	30/10/2021	M. Marabelli	04/11/2021	

File: IASS01EZZPAFV030B005C.DWG n. Esib.: 7