


LEGENDA

DIREZIONE	CODICE IDENTIFICATIVO	SIMBOLO	QUANTITÀ	DESCRIZIONE
DIREZIONE	F/D-fascia (bf)-vr/30-S	D01	2	Informazioni varie
	F/D-fascia(mf)-vr/30-P	D02	2	Informazioni varie
IDENTIFICATIVO	F/ID-nome-i/40	ID01	1	Nome stazione
	F/ID-portale(mf)-vr/270	ID02	12	Nome stazione
	F/ID-fascia (bf)-vr/60-PL	ID03	4	Nome stazione
	F/ID-fascia (bf)-vr/60-S	ID04	10	Nome stazione
	F/ID-bandiera(bf)-rt/40-St	ID05	4	Numero dei binari
	F/ID-targa-vr/40	ID06	2	Numero dei binari
	F/ID-bandiera-vr/40	ID07	1	Servizi igienici
	F/ID-targa FS-vr/b	ID08	1	Locali tecnici
INFORMAZIONE	F/I-Bacheca-160i/P-vr	I01A	2	Bacheca Arrivi
	F/I-Bacheca-160i/P-vr	I01B	2	Bacheca Partenze
	F/I-Bacheca-160i/P-vrK	I02A	1	Bacheca Arrivi (ribassata)
	F/I-Bacheca-160i/P-vrK	I02B	1	Bacheca Partenze (ribassata)

N.B. LE QUANTITÀ DEI SEGNALI SI RIFERISCONO AL NUMERO COMPLESSIVO DEGLI ELEMENTI UTILIZZATI PER TUTTI I LIVELLI DELLA FERMATA

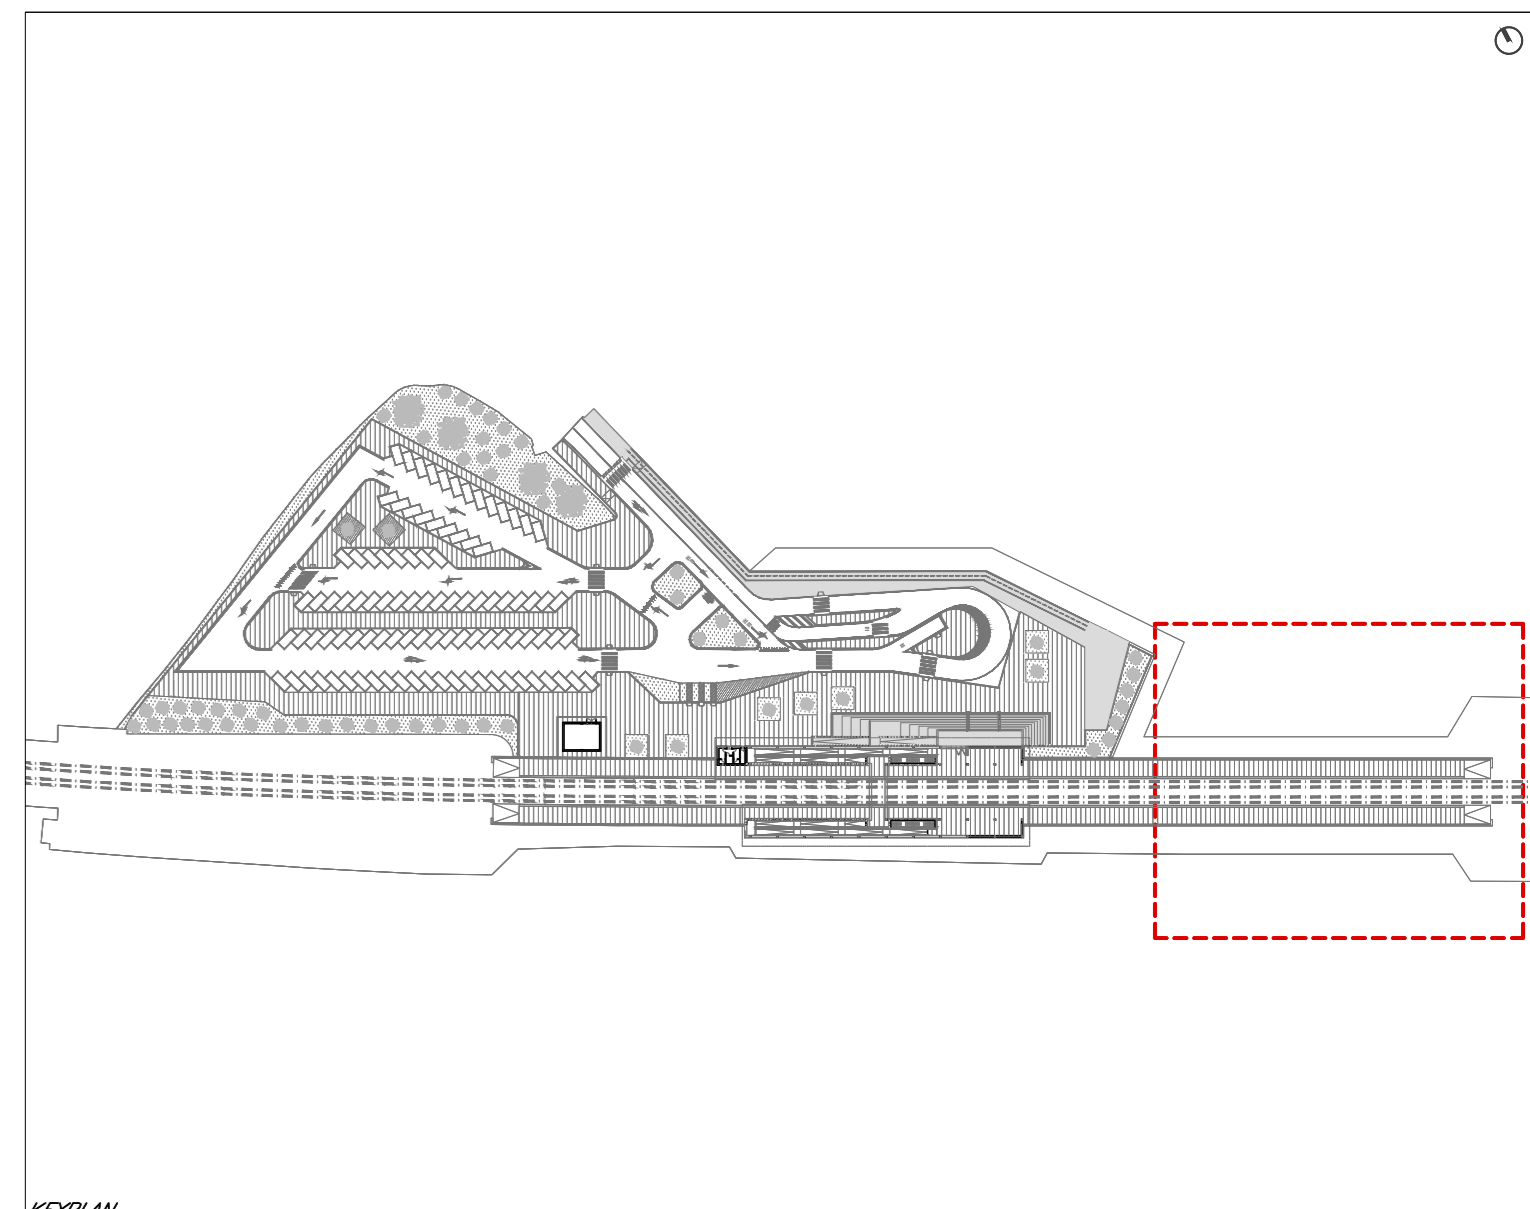

COMMITTENTE: **RFI** RETE FERROVIARIA ITALIANA
GRUPPO FERROVIE DELLO STATO ITALIANE
DIREZIONE INVESTIMENTI
DIREZIONE PROGRAMMI INVESTIMENTI
DIRETTRICE SUD - PROGETTO ADRIATICA

DIREZIONE LAVORI: **ITALFERR** GRUPPO FERROVIE DELLO STATO ITALIANE

APPALTATORE: **AD AGOSTINO** COSTRUZIONI GENERALI

PROGETTAZIONE: MANDATARI **tpa** MANDANTE **INFRASTRUTTURE** **HUB**

PROGETTO ESECUTIVO

LINEA BARI-LECCE - RIASSETTO NODO DI BARI
TRATTA A SUD DI BARI
VARIANTE DI TRACCIATO TRA BARI C.LE E BARI TORRE A MARE

FV03 - FERMATA TRIGGIANO

SEGNALETICA DI DIREZIONE INFORMAZIONE IDENTIFICAZIONE - PIANTA QUOTA BANCHINA - TAV 3 DI 3

APPALTATORE	PROGETTAZIONE	SCALA:
ITA	DIRETTORE DELLA PROGETTAZIONE ING. MARCO MARINELLI	1:100

COMMESSA	LOTTO	FASE	ENTE	TIPO DOC.	OPERADISCIPLINA	PROGR.	REV.
IA3S	01	E	ZZ	PA	FV030B	006	C

Rev.	Descrizione	Redatto	Data	Verificato	Data	Approvato	Data	Autore/Rev.
A	Elaborazione esecutiva	D. Finanno	19/04/2021	S. Marinelli	19/04/2021	M. Marinelli	21/04/2021	
B	Revisione per RAV ANS-RV-00000116	D. Finanno	28/06/2021	S. Marinelli	01/10/2021	M. Marinelli	09/10/2021	
C	Revisione per RAV ANS-RV-00000009	D. Finanno	28/10/2021	S. Marinelli	30/10/2021	M. Marinelli	04/11/2021	

File: IASS01EZZPAFV030B006C.DWG n. Esab: 7