



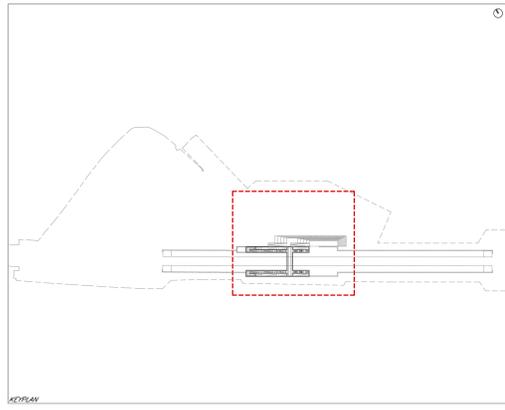

LEGGENDA				
	CODICE IDENTIFICATIVO	SIMBOLO	QUANTITA'	DESCRIZIONE
DIREZIONE	F/D-fascia (bf)-vr/30-S	D01	2	Informazioni varie
	F/D-fascia(mf)-vr/30-P	D02	2	Informazioni varie
IDENTIFICATIVO	F/ID-nome-i/40	ID01	1	Nome stazione
	F/ID-portale(mf)-vr/270	ID02	12	Nome stazione
	F/ID-fascia (bf)-vr/60-PL	ID03	4	Nome stazione
	F/ID-fascia (bf)-vr/60-S	ID04	10	Nome stazione
	F/ID-bandiera(bf)-rt/40-St	ID05	4	Numero dei binari
	F/ID-targa-vr/40	ID06	2	Numero dei binari
	F/ID-bandiera-vr/40	ID07	1	Servizi igienici
	F/ID-targa FS-vr/b	ID08	1	Locali tecnici
INFORMAZIONE	F/I-Bacheca-160i/P-vr	I01A	2	Bacheca Arrivi
	F/I-Bacheca-160i/P-vr	I01B	2	Bacheca Partenze
	F/I-Bacheca-160i/P-vrR	I02A	1	Bacheca Arrivi (ribassata)
	F/I-Bacheca-160i/P-vrR	I02B	1	Bacheca Partenze (ribassata)

N.B. LE QUANTITÀ DEI SEGNALI SI RIFERISCONO AL NUMERO COMPLESSIVO DEGLI ELEMENTI UTILIZZATI PER TUTTI I LIVELLI DELLA FERMATA

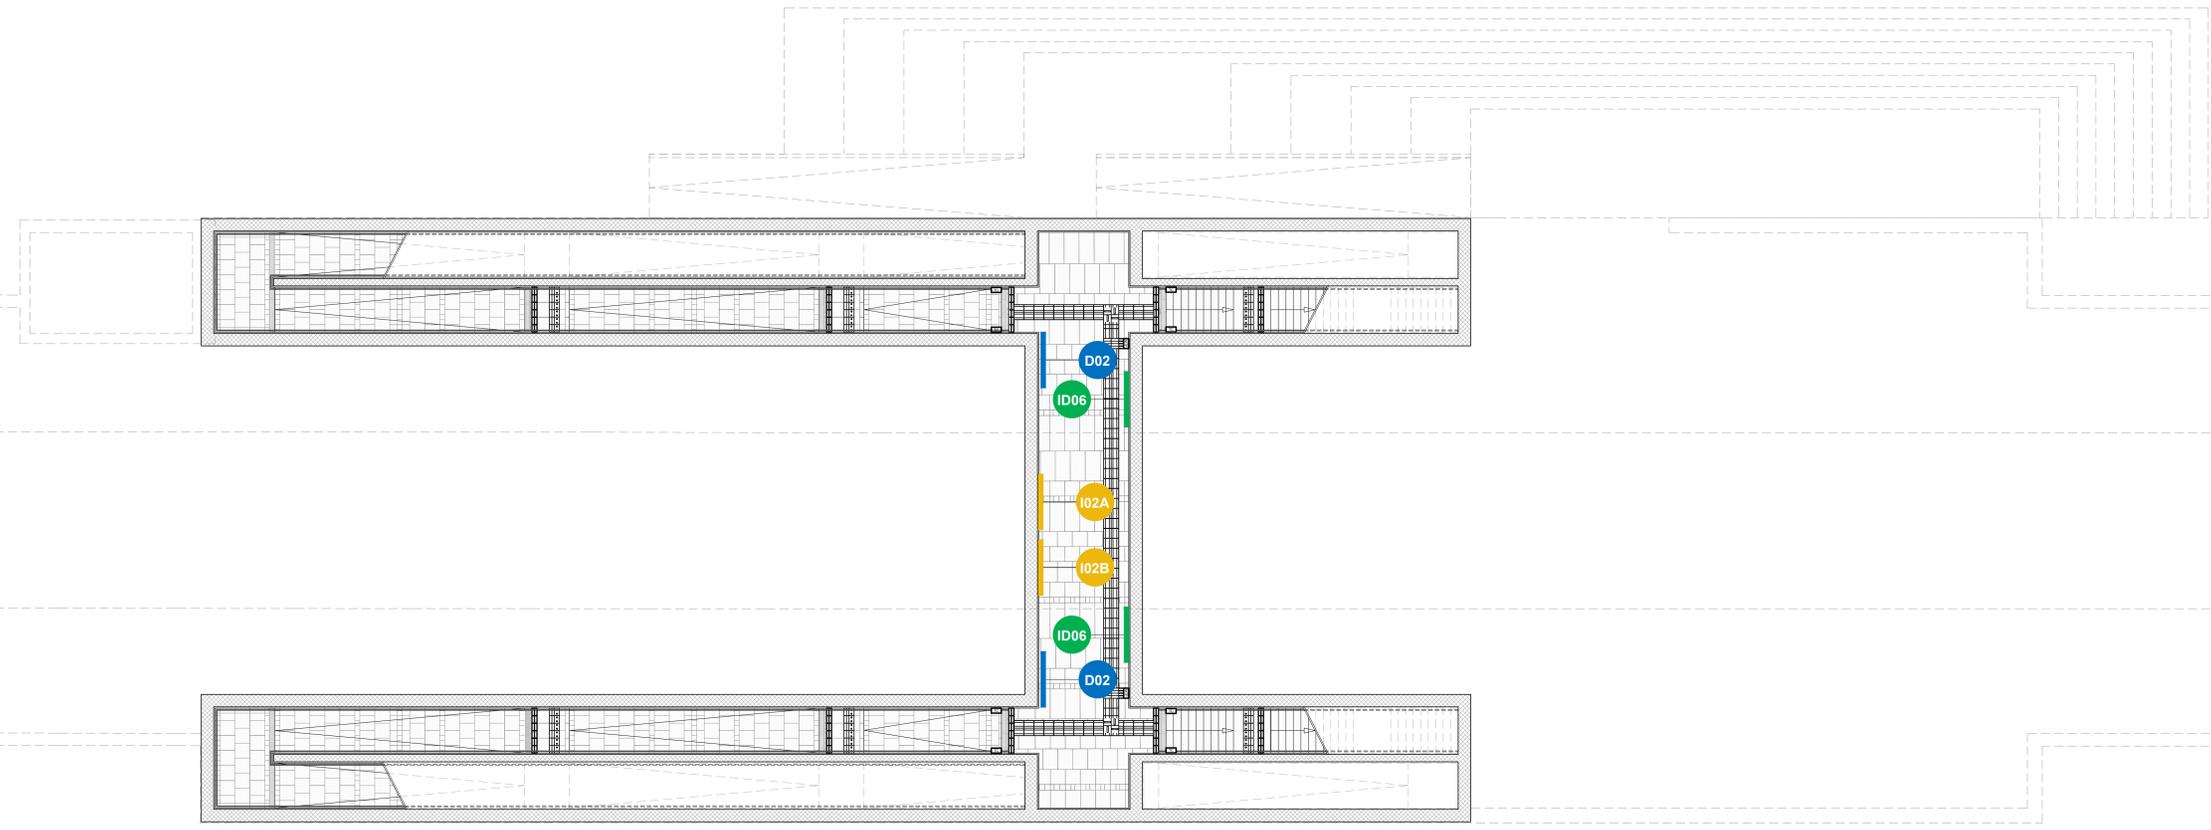

COMMITTENTE: **RFI**  
**RETE FERROVIARIA ITALIANA**  
 GRUPPO FERROVIE DELLO STATO ITALIANE  
 DIREZIONE INVESTIMENTI  
 DIREZIONE PROGRAMMI INVESTIMENTI  
 DIRETTRICE SUD - PROGETTO ADRIATICA

DIREZIONE LAVORI: **ITALFERR**  
 GRUPPO FERROVIE DELLO STATO ITALIANE

APPALTATORE: **AD AGOSTINO**  
 COSTRUZIONI GENERALI

PROGETTAZIONE: **tpa** **FRANCESCO** **HUB**

**PROGETTO ESECUTIVO**

**LINEA BARI-LECCE - RIASSETTO NODO DI BARI**  
**TRATTA A SUD DI BARI**  
**VARIANTE DI TRACCIATO TRA BARI C.LE E BARI TORRE A MARE**

FV03 - FERMATA TRIGGIANO  
 SEGNALETICA DI DIREZIONE INFORMAZIONE IDENTIFICAZIONE - PIANTA QUOTA SOTTOPASSO

APPALTATORE: DIRETTORE DELLA PROGETTAZIONE: **1:100**

COMMESSA LOTTO FASE ENTE TIPO DOC. OPERA/DISCIPLINA PROGR. REV.

**I A 3 S 0 1 E Z Z P A F V 0 3 0 D 0 0 2 C**

Rev.	Descrizione	Redatto	Data	Verificato	Data	Approvato	Data	Autore/Rev.
A	Elaborazione esecutiva	D. Finanno	10/04/2021	S. Maresca	10/04/2021	M. Marcelli	21/04/2021	
B	Revisione per RAV ANS-RV-000001/16	D. Finanno	28/06/2021	S. Maresca	01/10/2021	M. Marcelli	09/10/2021	
C	Revisione per RAV ANS-RV-000001/16	D. Finanno	28/10/2021	S. Maresca	30/10/2021	M. Marcelli	04/11/2021	

File: IASS01EZZPAFV030002C.DWG n. Esib.: 1