


LEGENDA - SEGNALETICA SICUREZZA

CARTELLI DI DIVIETO	Descrizione	Simbolo	Quantità	Descrizione
F/DV-fascia/N		S01	26	Vietato attraversare i binari
F/DV-pannello(m)-vr/PL/200		S02	8	Vietato attraversare i binari
F/DV-pannello(m)-vr/S		S03	6	Vietato oltrepassare linea gialla
F/DV-limite-vr/PL		S04	4	limite marciapiede
F/DV-targa-v/P/18		S05	4	Divieto di fumo
F/DV-grafica-vr-tipo B		S06	1	Divieto di accesso

N.B. LE QUANTITÀ DEI SEGNALI SI RIFERISCONO AL NUMERO COMPLESSIVO DEGLI ELEMENTI UTILIZZATI PER TUTTI I LIVELLI DELLA FERMATA

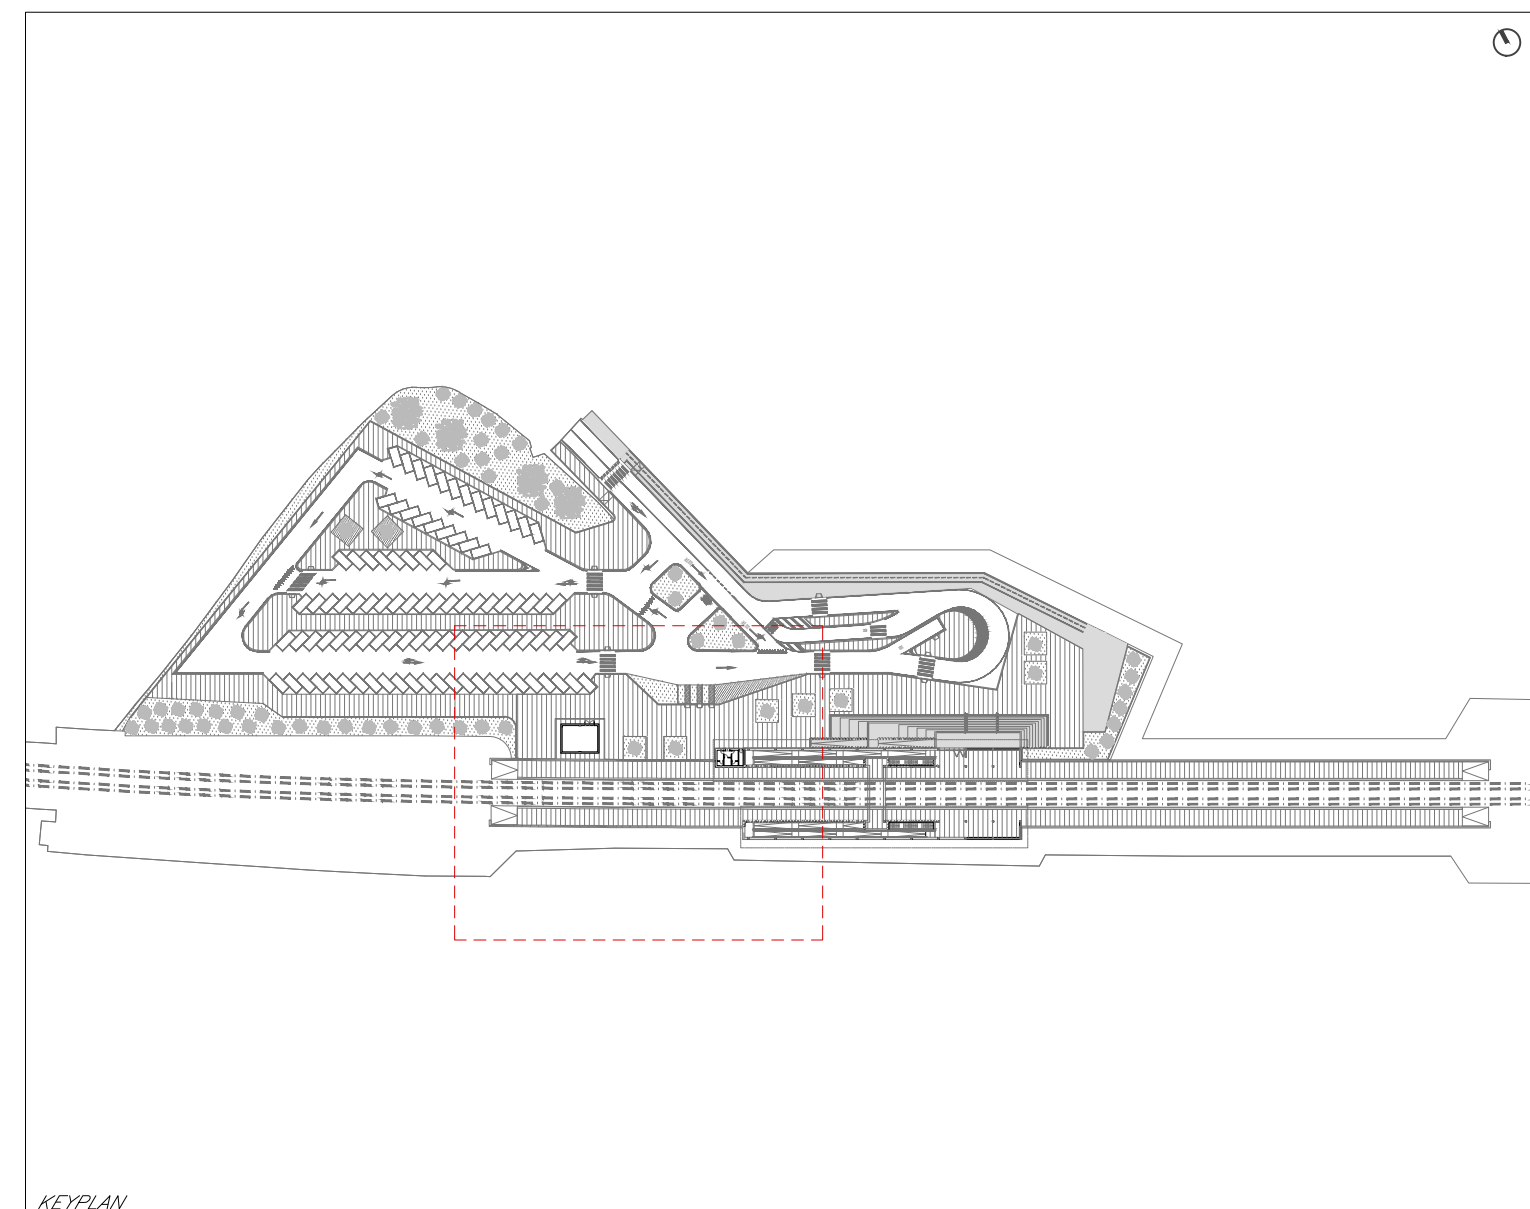

COMMITTENTE: **RFI** RETE FERROVIARIA ITALIANA
GRUPPO FERROVIE DELLO STATO ITALIANE
DIREZIONE INVESTIMENTI
DIREZIONE PROGRAMMI INVESTIMENTI
DIRETTRICE SUD - PROGETTO ADRIATICA

DIREZIONE LAVORI: **ITALFERR** GRUPPO FERROVIE DELLO STATO ITALIANE

APPALTATORE: **AD AGOSTINO COSTRUZIONI GENERALI**

PROGETTAZIONE: **tpa** **FRANCESCO** **HUB**

PROGETTO ESECUTIVO
LINEA BARI-LECCE - RIASSETTO NODO DI BARI
TRATTA A SUD DI BARI
VARIANTE DI TRACCIATO TRA BARI C.LE E BARI TORRE A MARE

FV03 - FERMATA TRIGGIANO
SEGNALETICA DI DIVIETO E SICUREZZA - PIANTA QUOTA BANCHINA - TAV 1 DI 3

APPALTATORE	PROGETTAZIONE	SCALA:
1	2	1:100

COMMESSA	LOTTO	FASE	ENTE	TIPO DOC.	OPERADISCIPLINA	PROGR.	REV.
IA3S	01	E	ZZ	PA	FV030B	007	C

Rev.	Descrizione	Redatto	Data	Verificato	Data	Approvato	Data	Autore	Data
A	Elaborazione esecutiva	D. Finanno	19/04/2021	S. Maresca	19/04/2021	M. Rinaldi	21/04/2021		
B	Revisione per RAV ANS-RV-000001/01	D. Finanno	28/06/2021	S. Maresca	01/10/2021	M. Rinaldi	09/10/2021		
C	Revisione per RAV ANS-RV-000002/01	D. Finanno	28/10/2021	S. Maresca	30/10/2021	M. Rinaldi	04/11/2021		

File: IASS01EZZPAFV030B007C.DWG n. Elab.: 1