


LEGENDA - SEGNALETICA SICUREZZA

| SICUREZZA | CARTELLI DI DIVIETO | Quantità | Descrizione |
|-----------------------------|---------------------|----------|-----------------------------------|
| F/DV-fascia/N | S01 | 26 | Vietato attraversare i binari |
| F/DV-pannello(mf)-vr/Pt/200 | S02 | 8 | Vietato attraversare i binari |
| F/DV-pannello(mf)-vr/S | S03 | 6 | Vietato oltrepassare linea gialla |
| F/DV-limite-vr/PL | S04 | 4 | limite marciapiede |
| F/DV-targa-v/P/18 | S05 | 4 | Divieto di fumo |
| F/DV-grafica-vr-tipo B | S06 | 1 | Divieto di accesso |

N.B. LE QUANTITÀ DEI SEGNALI SI RIFERISCONO AL NUMERO COMPLESSIVO DEGLI ELEMENTI UTILIZZATI PER TUTTI I LIVELLI DELLA FERMATA

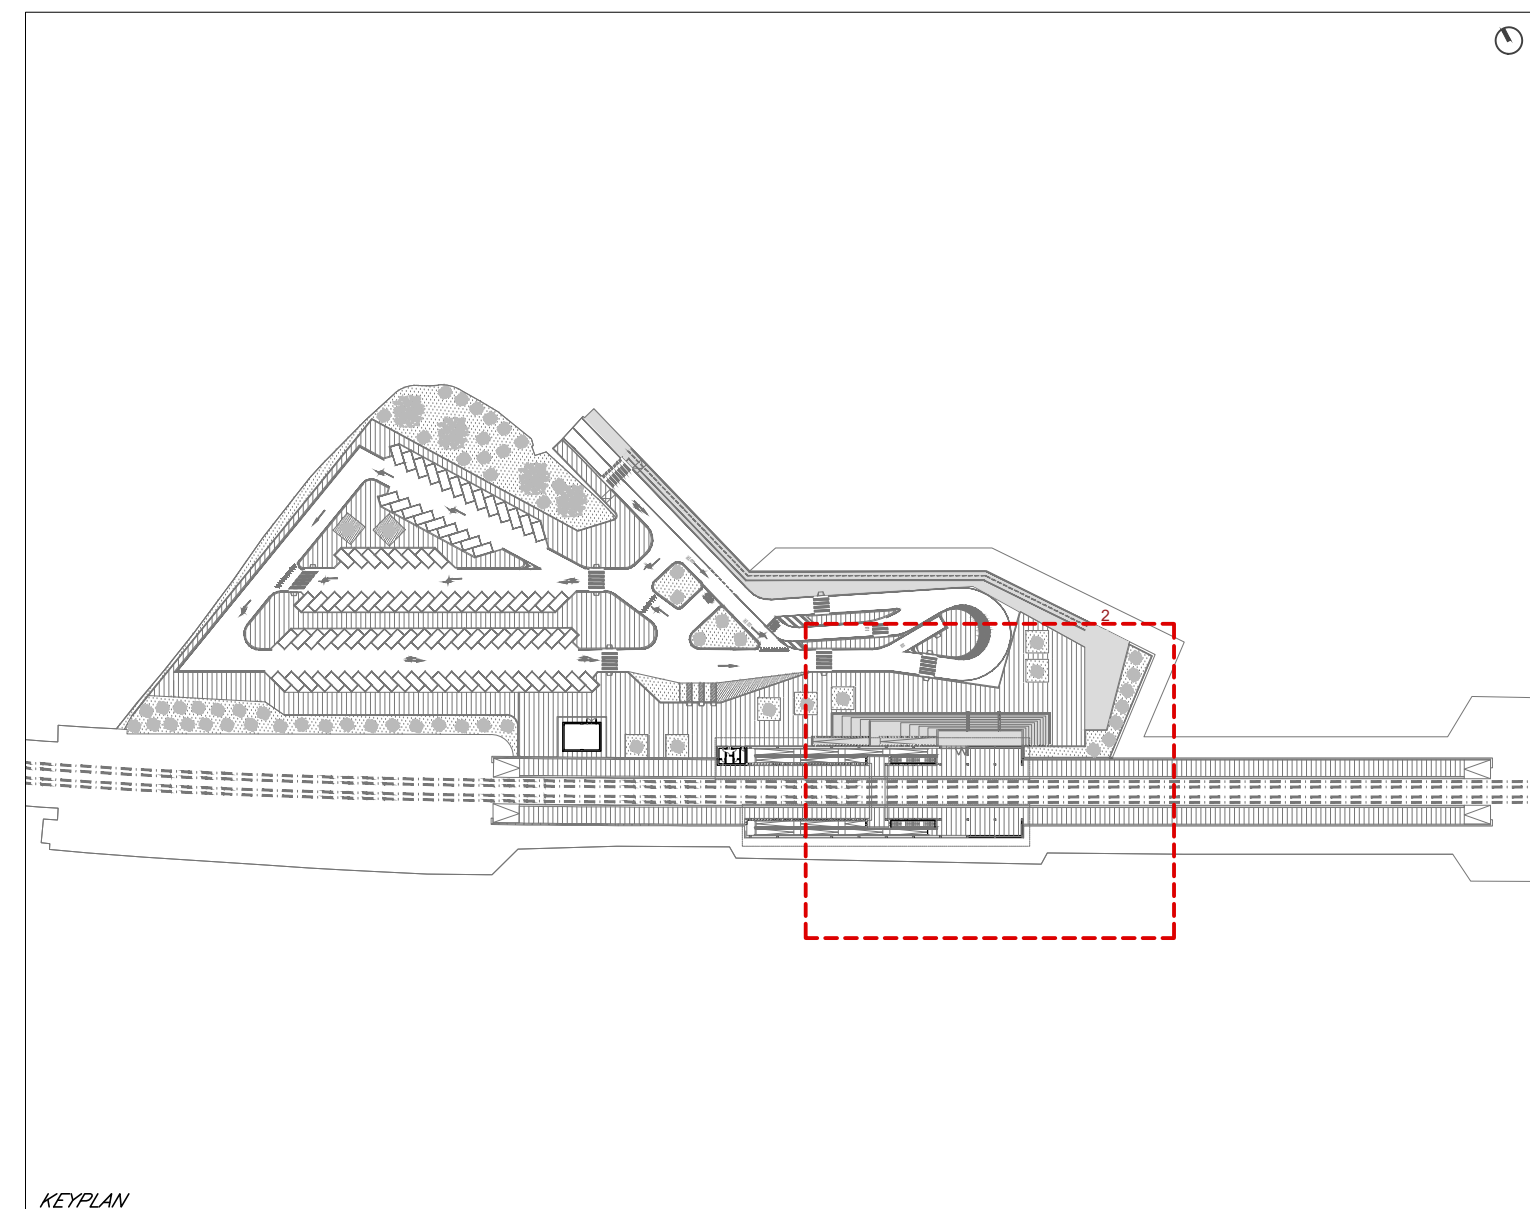

COMMITTENTE: **RFI** RETE FERROVIARIA ITALIANA
GRUPPO FERROVIE DELLO STATO ITALIANE
DIREZIONE INVESTIMENTI
DIREZIONE PROGRAMMI INVESTIMENTI
DIRETTRICE SUD - PROGETTO ADRIATICA

DIREZIONE LAVORI: **ITALFERR** GRUPPO FERROVIE DELLO STATO ITALIANE

APPALTATORE: **AD AGOSTINO** COSTRUZIONI GENERALI

PROGETTAZIONE: **tpa** **FRANCESCO** **HUB**

PROGETTO ESECUTIVO
LINEA BARI-LECCE - RIASSETTO NODO DI BARI
TRATTA A SUD DI BARI
VARIANTE DI TRACCIATO TRA BARI C.LE E BARI TORRE A MARE

FV03 - FERMATA TRIGGIANO
SEGNALETICA DI DIVIETO E SICUREZZA - PIANTA QUOTA BANCHINA - TAV 2 DI 3

| COMMESSA | LOTTO | FASE | ENTE | TIPO DOC. | OPERADISCIPLINA | PROGR. | REV. |
|----------|-------|------|------|-----------|-----------------|--------|-------|
| I | A3S | 01 | E | ZZ | PA | FV030B | 008 C |

| Rev. | Descrizione | Redatto | Data | Verificato | Data | Approvato | Data | Approvato Data |
|------|-------------------------------------|------------|------------|-------------|------------|------------|------------|----------------|
| A | Elaborazione esecutiva | D. Finanno | 10/04/2021 | S. Mareschi | 10/04/2021 | M. Rinaldi | 21/04/2021 | |
| B | Revisione per RAV ANS R/I 000001/18 | D. Finanno | 28/06/2021 | S. Mareschi | 01/10/2021 | M. Rinaldi | 09/10/2021 | |
| C | Revisione per RAV ANS R/I 000002/18 | D. Finanno | 28/10/2021 | S. Mareschi | 30/10/2021 | M. Rinaldi | 08/11/2021 | |

File: IASS01EZZPAFV030B008C.DWG n. Elab.: 1