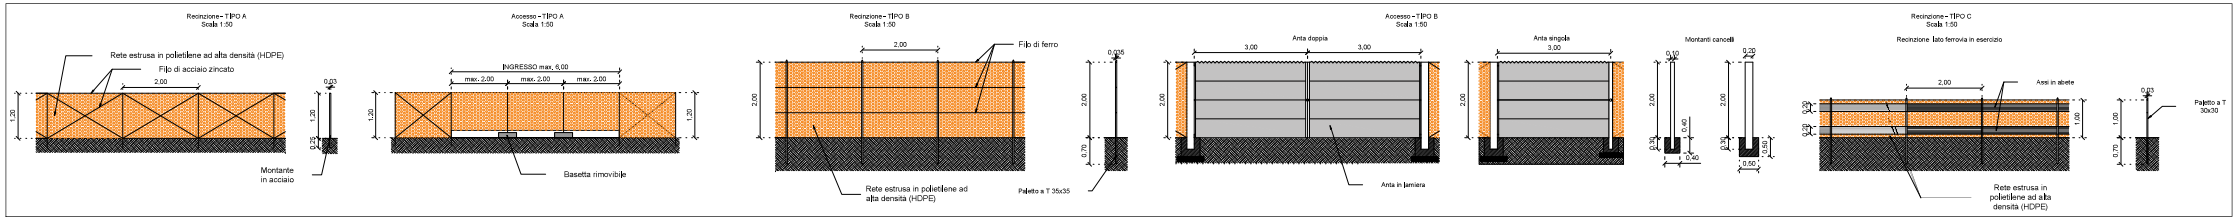

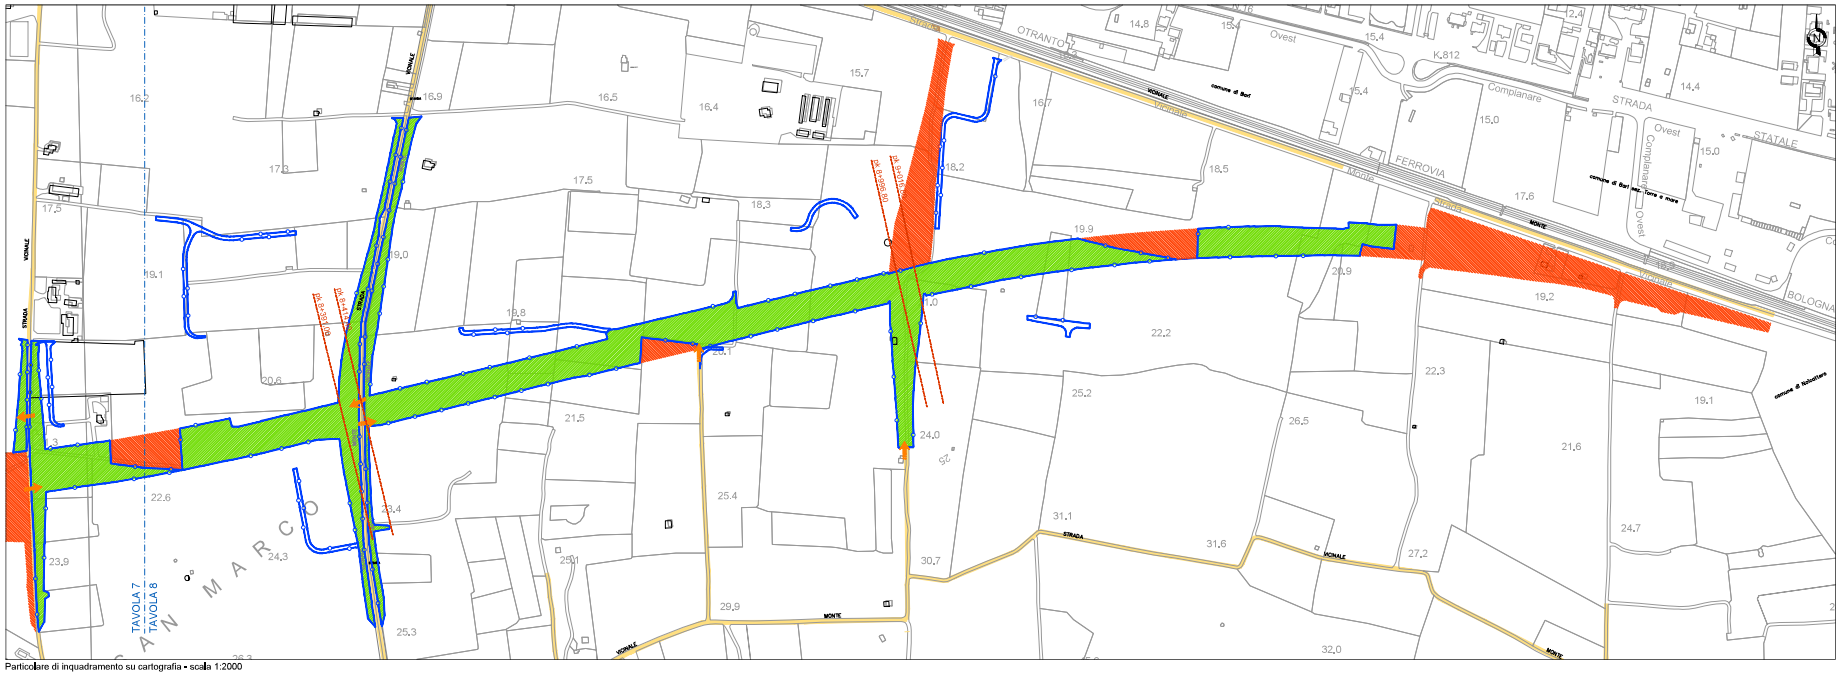

Particolare di inquadramento su cartografia - scala 1:2000

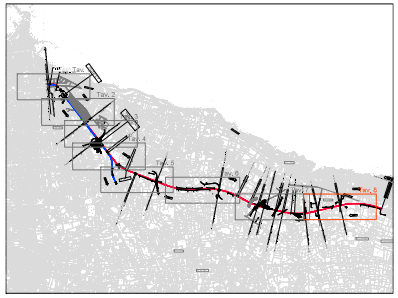

Planimetria di inquadramento su catastale - scala 1:2000

- Aree in consegna al 29/08/2020
- Aree in consegna al 10/09/2020
- Aree escluse dai verbali di consegna
- Edificio logistica
- Recinzione TIPO A
- Recinzione TIPO B
- Recinzione TIPO C
- Accesso TIPO A
- Accesso TIPO B
- Viabilità pubbliche principali
- Viabilità pubbliche secondarie

COMMITTENTE:
RFI RETE FERROVIARIA ITALIANA
GRUPPO FERROVIE DELLO STATO ITALIANE
DIREZIONE INVESTIMENTI
DIREZIONE PROGRAMMI INVESTIMENTI
DIRETTRICE SUD - PROGETTO ADRIATICA

DIREZIONE LAVORI:
ITALFERR

APPALTATORE:
AD AGOSTINO COSTRUZIONI GENERALI S.p.A.

PROGETTAZIONE:
RAGGRUPPAMENTO TEMPORANEO
ipa
MANDANTE
MANDANTE

PROGETTO ESECUTIVO

LINEA BARI-LECCE - RIASSETTO NODO DI BARI
TRATTA A SUD DI BARI
VARIANTE DI TRACCIATO TRA BARI C.LE E BARI TORRE A MARE

CANTIERE

Planimetria progetto recinzioni di cantiere - Tav. 8 di 8

APPALTATORE	PROGETTAZIONE		SCALA:
Ing. Marco Rasimelli Ordine degli Ingegneri della Provincia di Perugia n. 404	DIRETTORE DELLA PROGETTAZIONE Ing. MARCO RASIMELLI		1:2000

COMMESSA LOTTO	FASE	ENTE	TIPO DOC.	OPERA/DISCIPLINA	PROGR.	REV.
IA3S	01	E	ZZ	PX	CA0001	008	A

Rev.	Descrizione	Redatto	Data	Verificato	Data	Approvato	Data	Autorizzato Data
A	Emissione	A. Cirillo	Set 2020	M. Rasimelli	Set 2020	M. Rasimelli	Set 2020	Ing. M. Rasimelli Set 2020

File: IA3S01EZZPXCA0001008A.DWG — n. Elab.:

Firmato digitalmente da: Marco Rasimelli
Ordine degli Ingegneri della Provincia di Perugia