




Segnaletica temporanea di segnalazione del cantiere su viabilità interpodereale

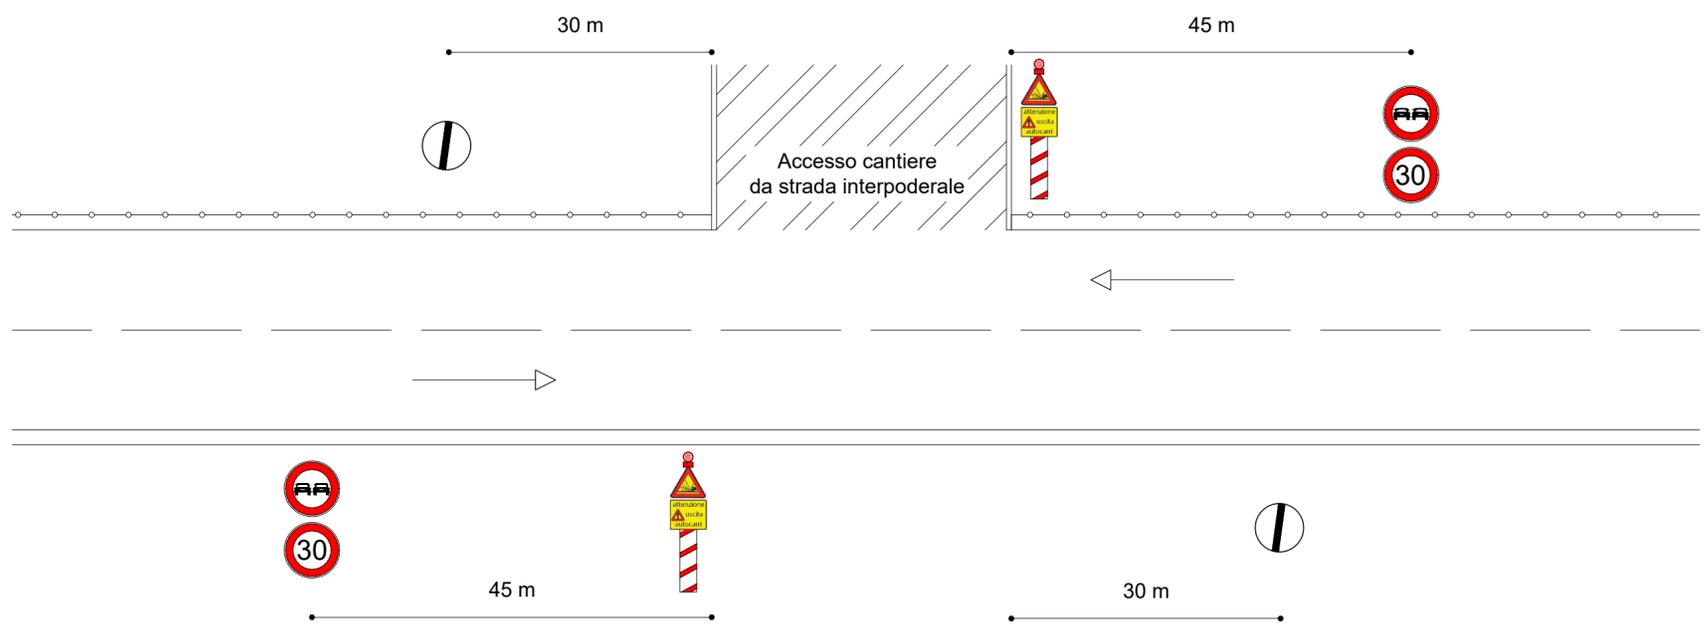

Sezione segnaletica temporanea di segnalazione accesso TIPO A del cantiere su viabilità interpodereale

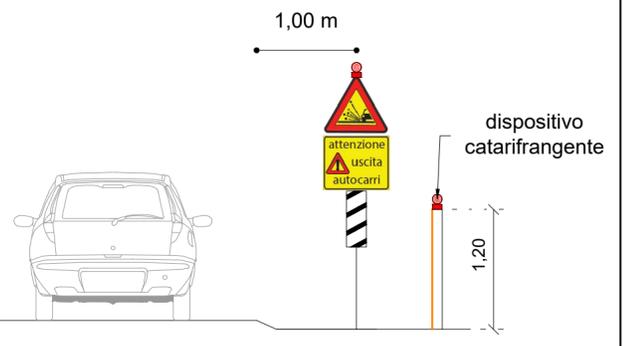

Sezione segnaletica temporanea di segnalazione accesso TIPO B del cantiere su viabilità interpodereale

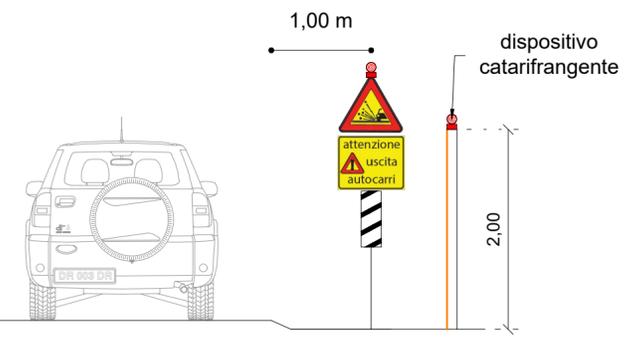

COMMITTENTE:
RFI
 RETE FERROVIARIA ITALIANA
 GRUPPO FERROVIE DELLO STATO ITALIANE
 DIREZIONE INVESTIMENTI
 DIREZIONE PROGRAMMI INVESTIMENTI
 DIRETTRICE SUD - PROGETTO ADRIATICA

DIREZIONE LAVORI:
ITALFERR
 GRUPPO FERROVIE DELLO STATO ITALIANE

APPALTATORE:
AD AGOSTINO
 COSTRUZIONI GENERALI

PROGETTAZIONE:
 MANDATARIA **npa** MANDANTE **FERROVIARIA**

PROGETTO ESECUTIVO
LINEA BARI-LECCE - RIASSETTO NODO DI BARI
TRATTA A SUD DI BARI
VARIANTE DI TRACCIATO TRA BARI C.LE E BARI TORRE A MARE

CANTIERE

Quadro sinottico accessi e dettagli

APPALTATORE DIRETTORE TECNICO D'Agostino Angelo Antonio Costruzioni Generali s.r.l.	PROGETTAZIONE DIRETTORE DELLA PROGETTAZIONE Ing. MARCO RASIMELLI	SCALA: ---
--	--	---------------

COMMESSA LOTTO / FASE ENTE TIPO DOC. OPERA/DISCIPLINA Progr. REV.
 IA3S 01 E ZZ PX CA0001 001 A

Revis.	Descrizione	Redatto	Data	Verificato	Data	Approvato	Data	Autorizzato Data
A	Emissione	P. Fusco	Set 2020	N. Arcelli	Set 2020	M. Rasimelli	Set 2020	A. Di Palma Set 2020 D'Agostino Angelo Antonio Costruzioni Generali s.r.l.