


- SEZIONE S-B** Scala 1:200
Progetto n° 0100/00 Progetto
- Preparazione piste di cantiere
 - Movimenti terra
 - Opere di scavo sotto e eventuale fondazione
 - Rivestimento sottopavimento, subballast, supercompattato, subballast, rivestimento scarpato con terreno vegetale
 - Barriere antirumore
 - Fondazione
 - Pila Plineston Forassorbente
 - Opere di finitura
 - Pila Caprioli
 - Fossi di scavo: scavo e rivestimento in calce
 - Opere di finitura, isolaione ferroviario ecc
 - Lavori di armamento, attrezzaggio tecnologico e elettrificazione nuovi binari
- LEGENDA**
- OPERE IN PROGETTO DA REALIZZARE
 - ESISTENTE
 - AREA DI LAVORO
 - OPERE DI SCAVO

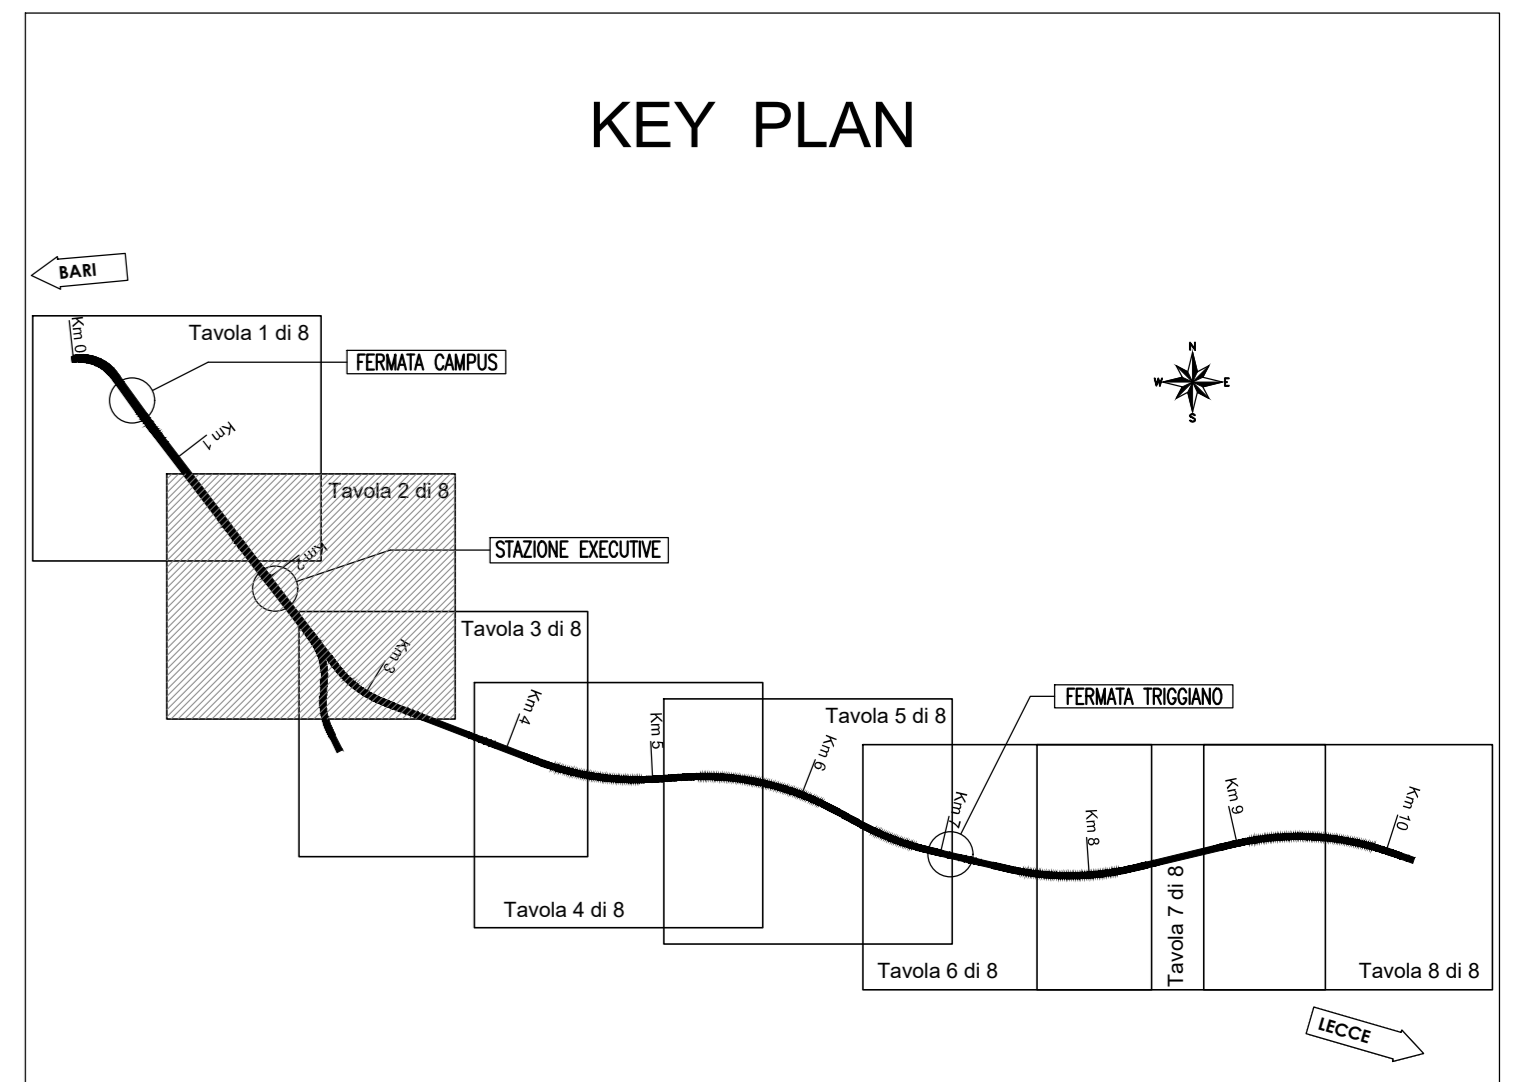

LEGENDA

Simbolo	Descrizione	Simbolo	Descrizione
	CB - CANTIERE BASE		LINEA FERROVIARIA REFI IN PROGETTO A DOPPIO BINARIO
	CO - CANTIERE OPERATIVO		LINEA FERROVIARIA FSE IN PROGETTO A DOPPIO BINARIO
	CA - CANTIERE ARMAMENTO/TECNOLOGIE		LINEA FERROVIARIA ESISTENTE
	AT - AREA TECNICA		ACCESSO AI CANTIERI
	AS - AREA STOCCAGGIO		VIABILITÀ PRINCIPALE
	AREE DI CANTIERI DI ALTRI APPALTI		VIABILITÀ SECONDARIA
	AREA DI BONIFICA		STRADA PODERALE
	DEMOLIZIONI		PISTA DI CANTIERE
	CAVA DA RIAMBIALLIZZARE		STRADA STERRATA DA ADEGUIARE
	OPERE IN PROGETTO		STRADA PROVVISORIA PREVISTA DA PROGETTO
	OPERE IN PROGETTO A CURA DI ALTRI APPALTI		CONFINI COMUNALI
	OPERE IN FASE DI REALIZZAZIONE A CURA DI ALTRI APPALTI		B - IMPIANTO DI BETONAGGIO
	VARCO DI ACCESSO		RECINZIONE TIPO A
	RECINZIONE TIPO B		RECINZIONE TIPO C

DOTAZIONE CANTIERE OPERATIVO

- Monoblocco controllo accessi e terminale pesatura
- Monoblocco prefabbricato ufficio
- Monoblocco prefabbricato infermeria
- Monoblocco spogliatoio
- Monoblocco refettorio
- Monoblocco bagni
- Isola ecologica
- Container magazzino
- Pesa a ponte
- Area stoccaggio materiali coperta
- Area lavaggio mezzi
- Torre serbatoio acqua

DOTAZIONE CAMPO BASE

- Monoblocco magazzino n°6
- Tettoia per attività lavorative
- Bagno chimico
- Area stoccaggio materiali coperta

DOTAZIONE TIPO AREA TECNICA

- Monoblocco spogliatoio
- Monoblocco refettorio
- Bagno chimico
- Torre serbatoio acqua
- n. 6 Carrelli elevatori diesel
- n. 4 Bobcat
- n. 1 Gruppo elettrogeno

COMMITTENTE: **RFI** RETE FERROVIARIA ITALIANA
GRUPPO FERROVIE DELLO STATO ITALIANE
DIREZIONE INVESTIMENTI
DIREZIONE PROGRAMMI INVESTIMENTI
DIRETTORE SUD - PROGETTO ADRIATICA

DIREZIONE LAVORI: **ITALFERR** GRUPPO RENOVO DELLO STATO ITALIANE

APPALTATORE: **ADAGOSTINO** COSTRUZIONI GENERALI

PROGETTAZIONE: **tpa** **FRANCESCO** **HUB**

PROGETTO ESECUTIVO
LINEA BARI-LECCE - RIASSETTO NODO DI BARI
TRATTA A SUD DI BARI
VARIANTE DI TRACCIATO TRA BARI C.LE E BARI TORRE A MARE

PROGETTO DELLA CANTIERIZZAZIONE
PLANIMETRIE DELLE AREE DI CANTIERE E DELLE RELATIVE VIABILITÀ DI ACCESSO - TAV.2/8

APPROVATO	PROGETTATO	SCALA:
		1:2000
COMMESSA LOTTO	FASE	ENTE
IA3S01EZZPRCA000102C	01	ZZ
REV. 1	DESCRIZIONE	REDACTO
A	Emisione esecuta	L. Pizzarello
B	Revisione per RFI ASD R.000000102	L. Pizzarello
C	Revisione per RFI ASD R.000000102	L. Pizzarello

File: IA3S01EZZPRCA000102C.DWG n. Esib.: _____



CANTIERI

Codice	Descrizione	Superficie	Opera di competenza	Note
CB01-Amendola	CANTIERE BASE	29.900 mq	Da supporto logistico per tutte le attività relative alla costruzione della tratta ferroviaria	Ufficio direzione lavori ubicata nella "Residenza soccombariana" gestita per conto della MEDIASAN (in) s.p.a. in Bari alla via Amendola 130
AS02-Executive	AREA STOCCAGGIO	32.500 mq	TRO2: Nuova sede, da Cavataferrovia di via Omotolo a fine trincea (realizzata per fasi); RIS2: Nuova sede in rilevato (realizzato per fasi); RIS4: Nuova sede in rilevato (realizzato per fasi).	Palazzina dell'ASSTO adiacente con il vicolo antistante; Messeria Carretta VAO2 a cui fanno di rispetto delle componenti culturali insediata
AT03-Valenzano	AREA TECNICA	1.500 mq	V01: Vadoetto sul torrente Valenzano	Area ricadente nelle aree impiegate alle "Unità delle zone di particolare interesse pubblico" e la zona di tutela di fiumi, torrenti e acque pubbliche
AS03 - Pezza del Sole	AREA STOCCAGGIO	8.300 mq	RIS5: Nuova sede in rilevato TRO3: Nuova sede in trincea	NOTA: Strada esistente asfaltata. Viabilità di accesso all'AS03 funzionale fino ad attivazione della variante ferroviaria (linea Bari-Locorotondo)
AT06 - Pezza del Sole	AREA TECNICA	11.870 mq		