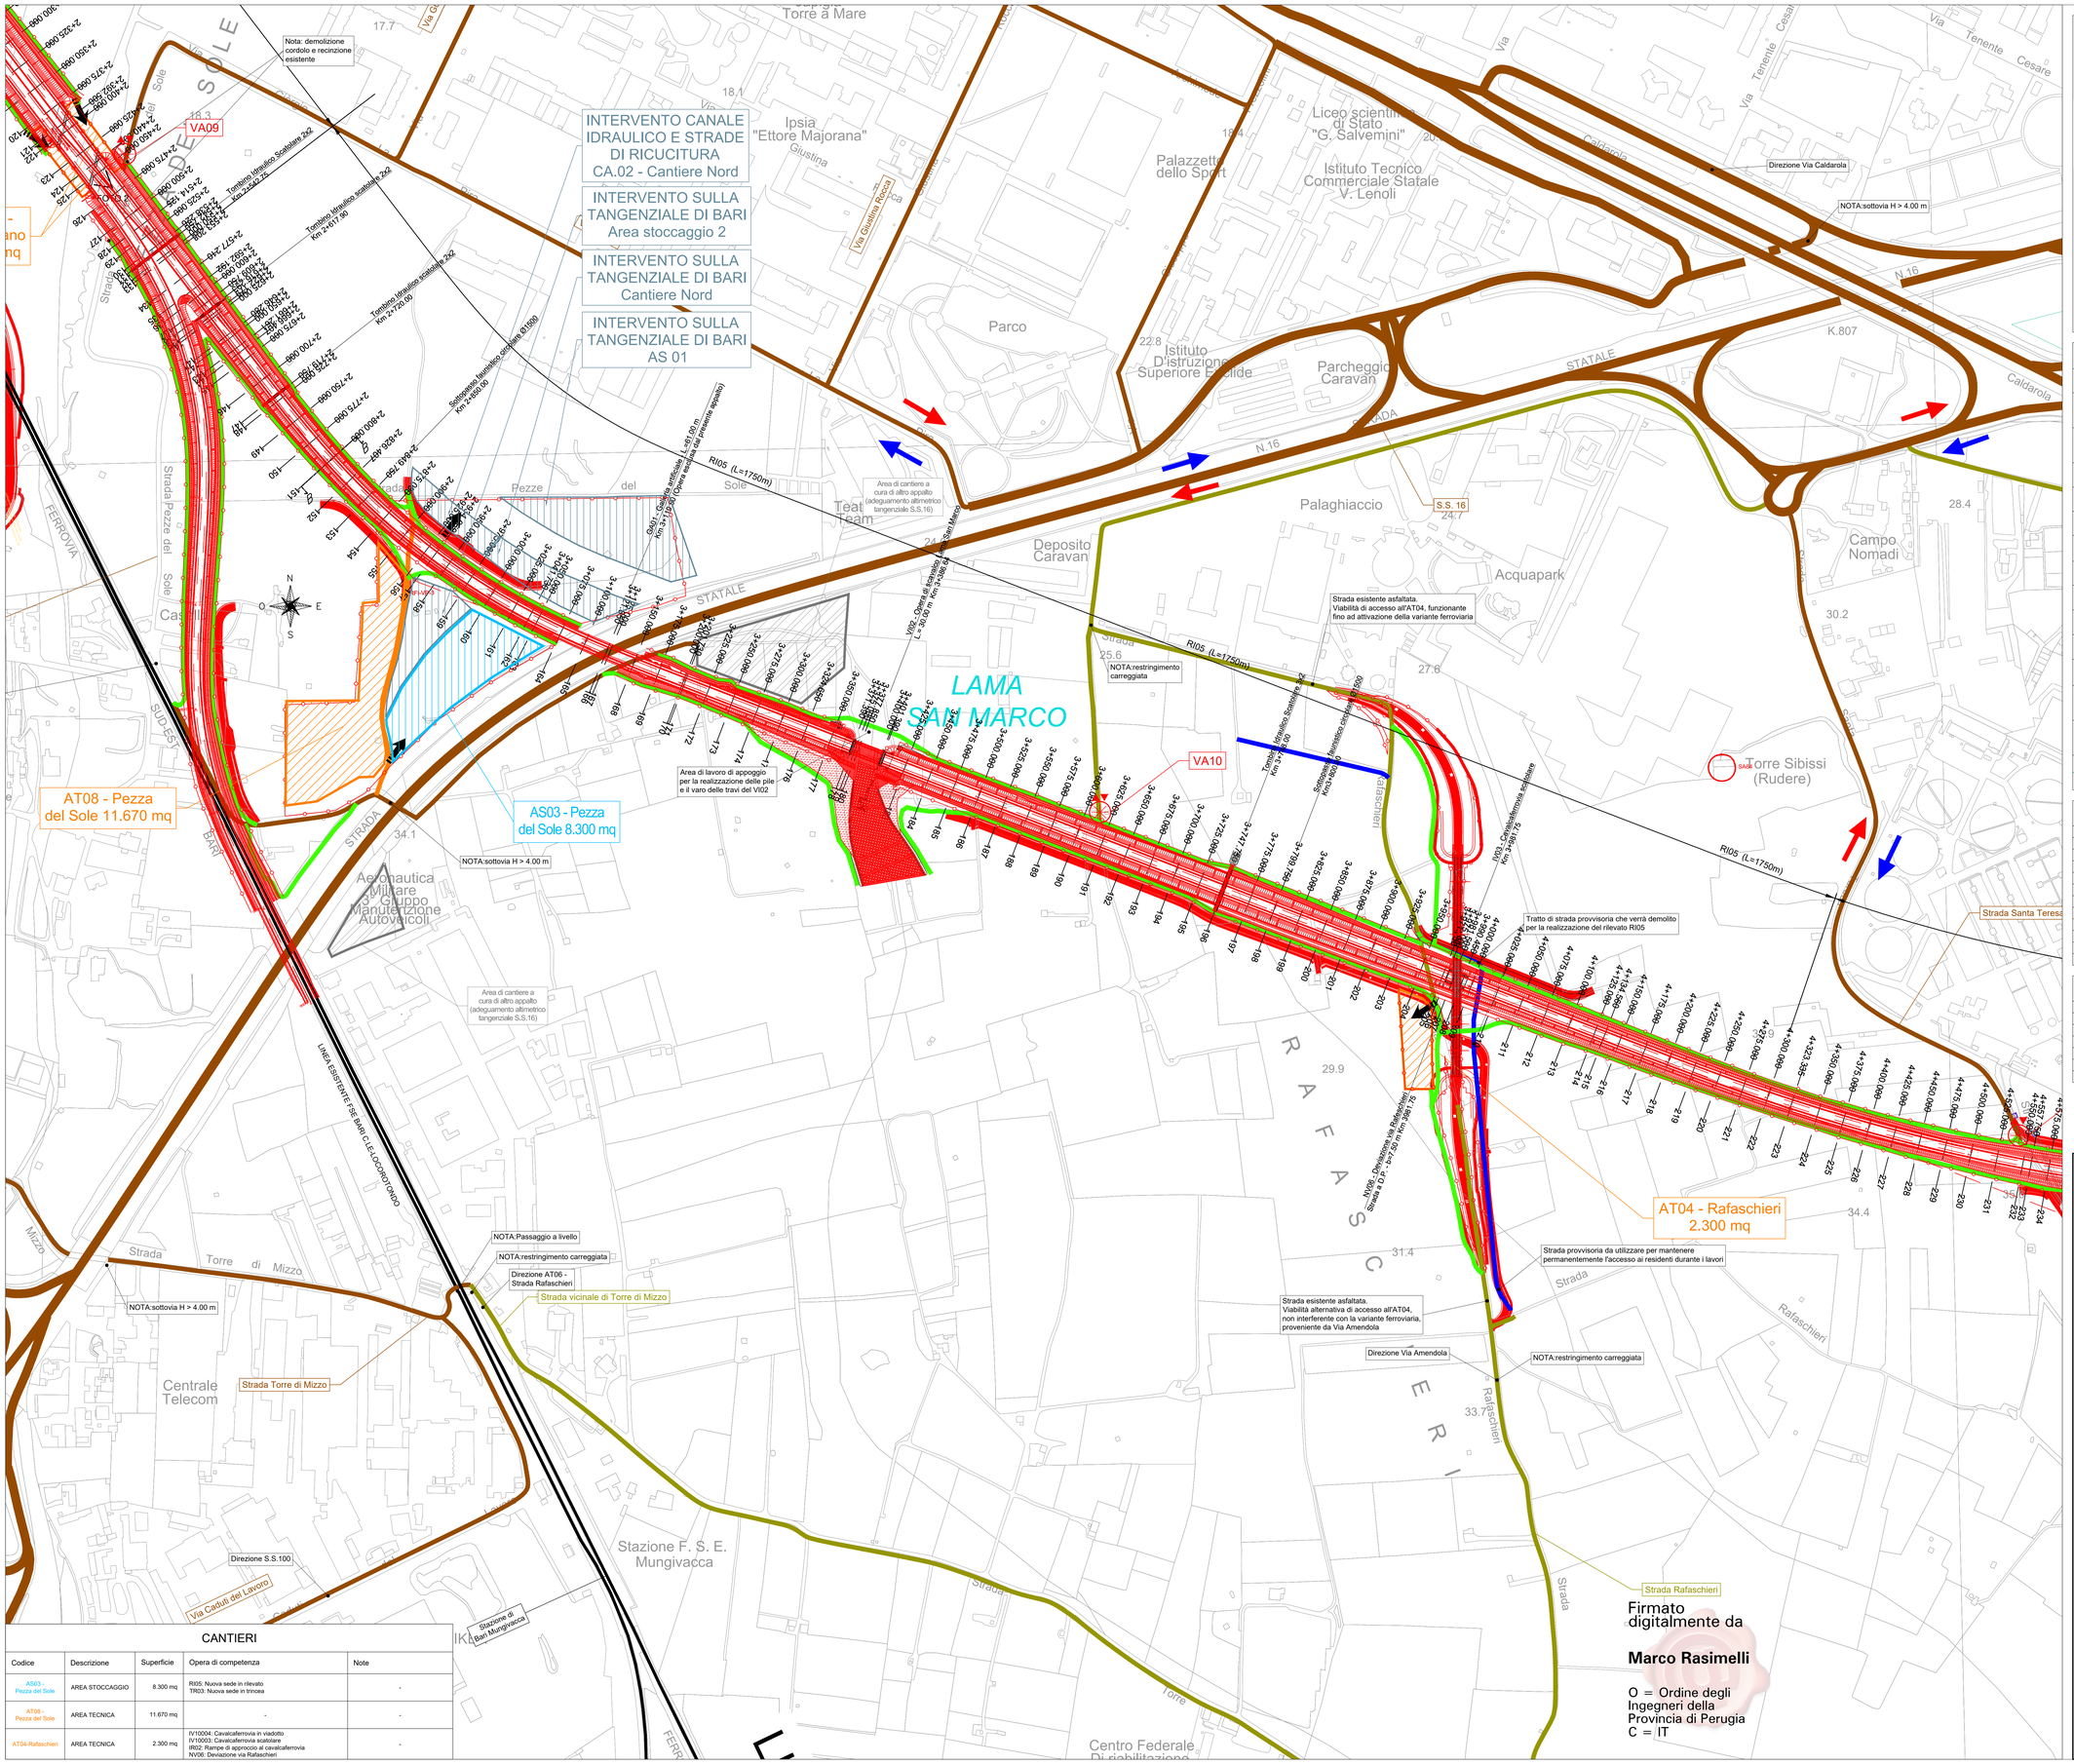

KEY PLAN

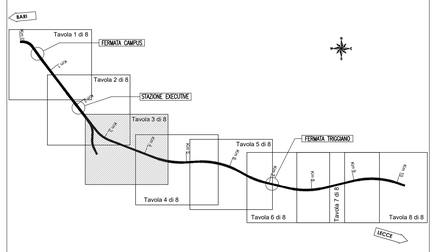

LEGENDA

Simbolo	Descrizione	Simbolo	Descrizione
	CB - CANTIERE BASE		LINEA FERROVIARIA RFI IN PROGETTO A DOPPIO BINARIO
	CO - CANTIERE OPERATIVO		LINEA FERROVIARIA FSE IN PROGETTO A DOPPIO BINARIO
	CA - CANTIERE ARMAMENTO/TECNOLOGIE		LINEA FERROVIARIA ESISTENTE
	AT - AREA TECNICA		ACCESSO AI CANTIERI
	AS - AREA STOCCAGGIO		VIABILITÀ PRINCIPALE
	AREE DI CANTIERI DI ALTRI APPALTI		VIABILITÀ SECONDARIA
	AREA DI BONIFICA		STRADA PODERALE
	DEMOLIZIONI		PISTA DI CANTIERE
	CAVA DA RIAMBIENTALIZZARE		STRADA STERRATA DA ADEGUARE
	OPERE IN PROGETTO		STRADA PROVVISORIA PREVISTA DA PROGETTO
	OPERE IN PROGETTO A CURA DI ALTRI APPALTI		CONFINI COMUNALI
	OPERE IN FASE DI REALIZZAZIONE A CURA DI ALTRI APPALTI		B - IMPIANTO DI BETONAGGIO
	VARCO DI ACCESSO		RECINZIONE TIPO A
	RECINZIONE TIPO B		RECINZIONE TIPO C

DOTAZIONE CANTIERE OPERATIVO

Monoblocco controllo accessi e terminale pesatura
Monoblocco prefabbricato ufficio
Monoblocco prefabbricato infermeria
Monoblocco spogliatoio
Monoblocco refettorio
Monoblocco bagni
Isola ecologica
Container magazzino
Pesa a ponte
Area stoccaggio materiali coperta
Area lavaggio mezzi
Torre serbatoio acqua

DOTAZIONE CAMPO BASE

Monoblocco magazzino n°6
Tettoia per attività lavorative
Bagno chimico
Area stoccaggio materiali coperta

DOTAZIONE TIPO AREA TECNICA

Monoblocco spogliatoio
Monoblocco refettorio
Bagno chimico
Torre serbatoio acqua
n. 6 Carrelli elevatore diesel
n. 4 Bobcat
n. 1 Gruppo elettrogeno

CANTIERI

Codice	Descrizione	Superficie	Opera di competenza	Note
AS03 - Pezza del Sole	AREA STOCCAGGIO	8.300 mq	RI05: Nuova sede in rilevato TR03: Nuova sede in trincea	-
AT08 - Pezza del Sole	AREA TECNICA	11.670 mq	-	-
AT04-Rafaschieri	AREA TECNICA	2.300 mq	IV10004: Cavalcaferrovia in viadotto IV10003: Cavalcaferrovia scatolare IR02: Rampe di approccio al cavalcaferrovia NV06: Deviazione via Rafaschieri	-

COMMITTENTE:

RFI RETE FERROVIARIA ITALIANA
GRUPPO FERROVIE DELLO STATO ITALIANE
DIREZIONE INVESTIMENTI
DIREZIONE PROGRAMMI INVESTIMENTI
DIRETTRICE SUD - PROGETTO ADRIATICA

DIREZIONE LAVORI:

ITALFERR GRUPPO FERROVIE DELLO STATO ITALIANE

APPALTATORE:

D'AGOSTINO COSTRUZIONI GENERALI

PROGETTAZIONE: MANDATARIA ipa MANDANTE TECHNITAL HUB

PROGETTO ESECUTIVO

LINEA BARI-LECCE - RIASSETTO NODO DI BARI

TRATTA A SUD DI BARI

VARIANTE DI TRACCIATO TRA BARI C.LE E BARI TORRE A MARE

PROGETTO DELLA CANTIERIZZAZIONE

PLANIMETRIE DELLE AREE DI CANTIERE E DELLE RELATIVE VIABILITÀ DI ACCESSO - TAV.3/8

APPALTATORE	PROGETTAZIONE		SCALA:
DIRETTORE TECNICO Ing. Giuseppe Antonio Carmelo Cardillo	DIRETTORE DELLA PROGETTAZIONE Ing. MARCO RASIMELLI		1:2000

COMMESSA	LOTTO	FASE	ENTE	TIPO DOC.	OPERA/DISCIPLINA	PROGR.	REV.
IA3S	01	E	ZZ	P6	CA0000	103	C

Revis.	Descrizione	Redatto	Data	Verificato	Data	Approvato	Data
A	Emissione esecutiva	L. Picariello	06/05/2021	R. Fabrizio	07/05/2021	M. Rasimelli	13/05/2021
B	Revisione per RdV IA3S-RV-000001/2	L. Picariello	15/10/2021	R. Fabrizio	18/10/2021	M. Rasimelli	20/10/2021
C	Revisione per RdV IA3S-RV-000000284	L. Picariello	27/12/2021	R. Fabrizio	29/12/2021	M. Rasimelli	31/12/2021

ORDINE DELLA PROVINCIA DI PERUGIA
Sezione A
Settore a) b) c) d) e) f) g)
Dott. Ing. MARCO RASIMELLI
Iscritto all'Albo al n. 2197
Settore Civile e Ambientale
Settore Industriale
Settore dell'Informazione

File: IA3S01EZZP6CA0000103C.DWG

n. Elab.: