

LEGENDA

Simbolo	Descrizione	Simbolo	Descrizione
	CB - CANTIERE BASE		LINEA FERROVIARIA RFI IN PROGETTO A DOPPIO BINARIO
	CO - CANTIERE OPERATIVO		LINEA FERROVIARIA FSE IN PROGETTO A DOPPIO BINARIO
	CA - CANTIERE ARMAMENTO/TECNOLOGIE		LINEA FERROVIARIA ESISTENTE
	AT - AREA TECNICA		ACCESSO AI CANTIERI
	AS - AREA STOCCAGGIO		VIABILITÀ PRINCIPALE
	AREE DI CANTIERI DI ALTRI APPALTI		VIABILITÀ SECONDARIA
	AREA DI BONIFICA		STRADA PODERALE
	DEMOLIZIONI		PISTA DI CANTIERE
	CAVA DA RIAMBIANTIZZARE		STRADA STERRATA DA ADEGUARE
	OPERE IN PROGETTO		STRADA PROVVISORIA PREVISTA DA PROGETTO
	OPERE IN PROGETTO A CURA DI ALTRI APPALTI		CONFINI COMUNALI
	OPERE IN FASE DI REALIZZAZIONE A CURA DI ALTRI APPALTI		B - IMPIANTO DI BETONAGGIO
	VARCO DI ACCESSO		RECINZIONE TIPO A
	RECINZIONE TIPO B		RECINZIONE TIPO C

DOTAZIONE CANTIERE OPERATIVO

Monoblocco controllo accessi e terminale pesatura
Monoblocco prefabbricato ufficio
Monoblocco prefabbricato infermeria
Monoblocco spogliatoio
Monoblocco refettorio
Monoblocco bagni
Isola ecologica
Container magazzino
Pesa a ponte
Area stoccaggio materiali coperta
Area lavaggio mezzi
Torre serbatoio acqua

DOTAZIONE CAMPO BASE


Monoblocco magazzino n°6
Tettoia per attività lavorative
Bagno chimico
Area stoccaggio materiali coperta

DOTAZIONE TIPO AREA TECNICA

Monoblocco spogliatoio
Monoblocco refettorio
Bagno chimico
Torre serbatoio acqua
n. 6 Carrelli elevatori diesel
n. 4 Bobcat
n. 1 Gruppo elettrogeno

CANTIERI

Codice	Descrizione	Superficie	Opera di competenza	Note
AS04-Caldarola	AREA STOCCAGGIO	12.700 mq	R08: Nuova sede in rilevato NV07: Nuova viabilità di via Caldarola	
AT09-Caldarola	AREA TECNICA	34.760 mq		

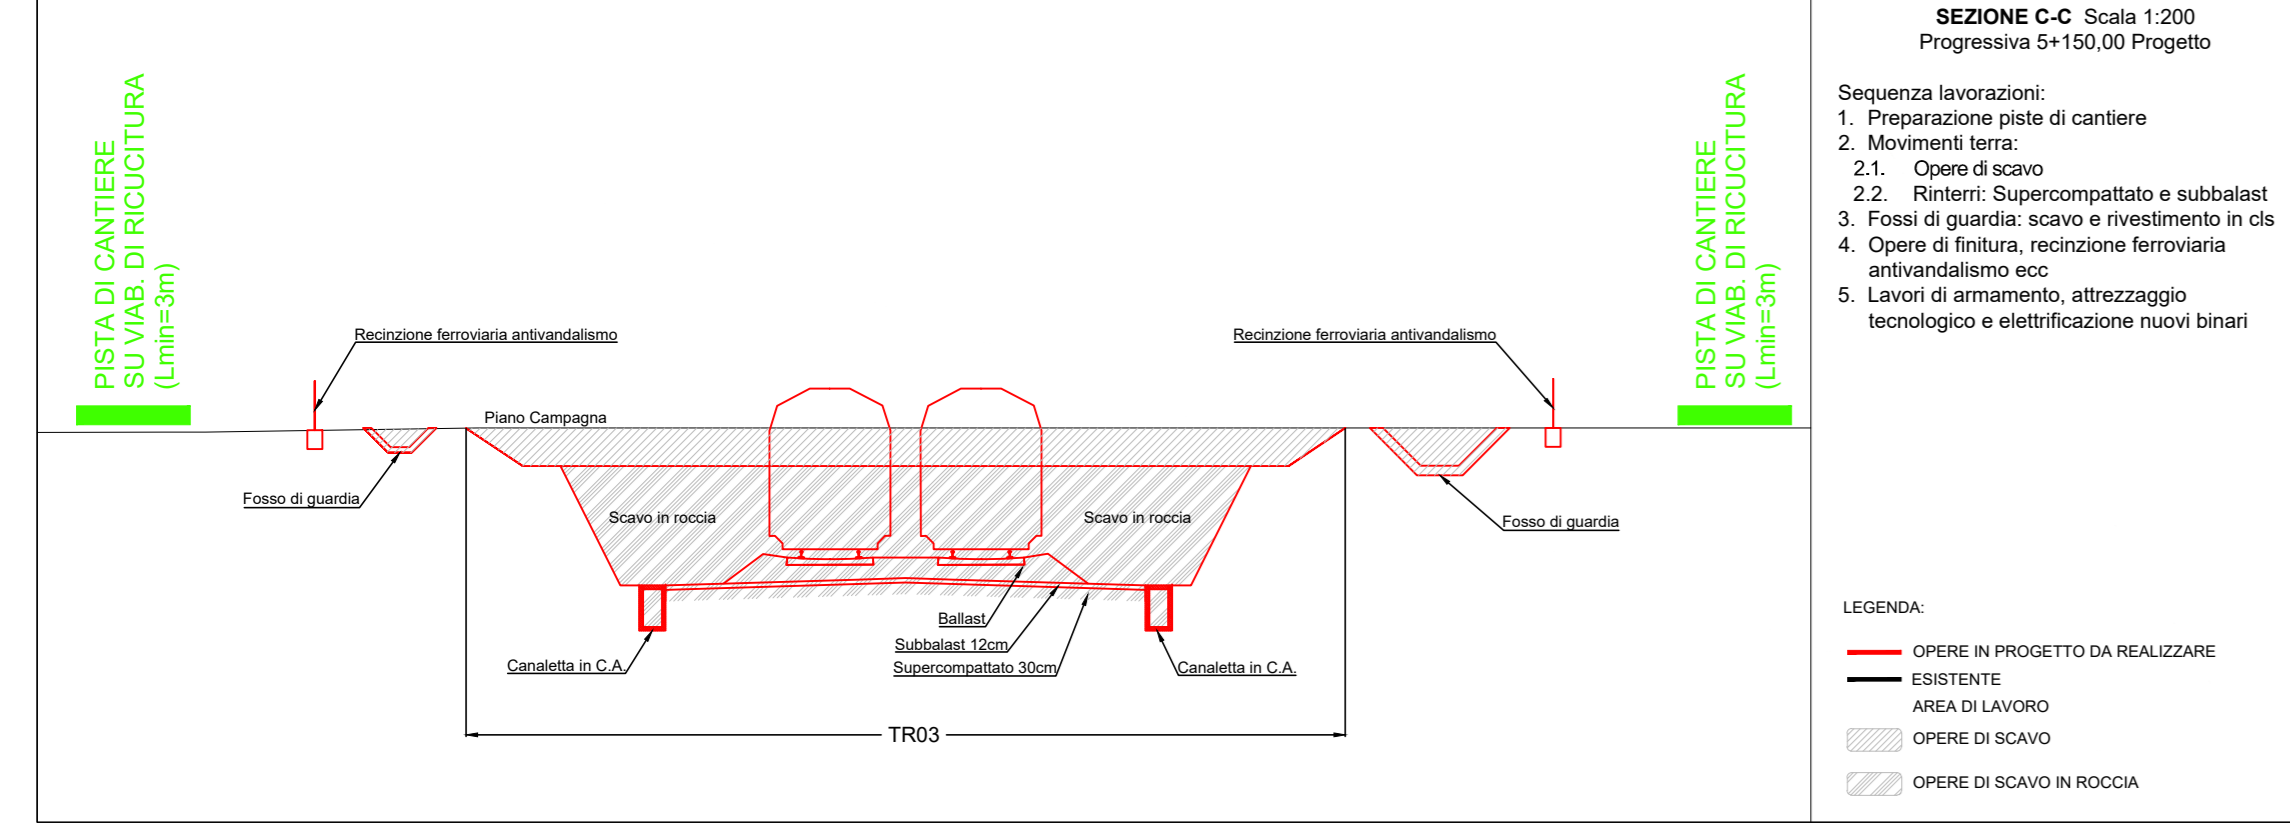

COMMITTENTE: **RFI** RETE FERROVIARIA ITALIANA GRUPPO FERROVIE DELLO STATO ITALIANO DIREZIONE INVESTIMENTI DIREZIONE PROGRAMMI INVESTIMENTI DIRETTORE SUD - PROGETTO ADRIATICA

DIREZIONE LAVORI: **ITALFERR** GRUPPO FERROVIE DELLO STATO ITALIANO

APPALTATORE: **AD AGOSTINO COSTRUZIONI GENERALI**

PROGETTAZIONE: **tpa** **FRANCESCO** **HUB**

PROGETTO ESECUTIVO
LINEA BARI-LECCE - RIASSETTO NODO DI BARI
TRATTA A SUD DI BARI
VARIANTE DI TRACCIATO TRA BARI C.LE E BARI TORRE A MARE

PROGETTO DELLA CANTIERIZZAZIONE
 PLANIMETRICHE DELLE AREE DI CANTIERE E DELLE RELATIVE VIABILITÀ DI ACCESSO - TAV. 5/8

APPALTATORE: **AD AGOSTINO COSTRUZIONI GENERALI** DIRETTORE DELLA PROGETTAZIONE: **MARCO RASINELLI** SCALA: 1:2000

COMMESSA LOTTO: **FASE ENTE TIPO DOC. OPERA/DISCIPLINA PROG. REV.**

Revis.	Descrizione	Redatto	Data	Verificato	Data	Approvato	Data
A	Emessa in sede	L. Pizzarello	06/05/2021	M. Rasinelli	07/05/2021	M. Rasinelli	07/05/2021
B	Revisione per RFI ASD PN 000000102	L. Pizzarello	15/10/2021	M. Rasinelli	16/10/2021	M. Rasinelli	20/10/2021
C	Revisione per RFI ASD PN 000000024	L. Pizzarello	27/10/2021	M. Rasinelli	28/10/2021	M. Rasinelli	31/10/2021

File: IA3501EZZPRCA0000105C.DWG n. Esib.: _____