


LEGENDA

Simbolo	Descrizione	Simbolo	Descrizione
[Pink hatched]	CB - CANTIERE BASE	[Red line]	LINEA FERROVIARIA RFI IN PROGETTO A DOPPIO BINARIO
[Blue hatched]	CO - CANTIERE OPERATIVO	[Red dashed line]	LINEA FERROVIARIA FSE IN PROGETTO A DOPPIO BINARIO
[Green hatched]	CA - CANTIERE ARMAMENTO/TECNOLOGIE	[Black line]	LINEA FERROVIARIA ESISTENTE
[Orange hatched]	AT - AREA TECNICA	[Arrow]	ACCESSO AI CANTIERI
[Light blue hatched]	AS - AREA STOCCAGGIO	[Brown line]	VIABILITÀ PRINCIPALE
[Grey hatched]	AREE DI CANTIERI DI ALTRI APPALTI	[Light brown line]	VIABILITÀ SECONDARIA
[Light green hatched]	AREA DI BONIFICA	[Yellow line]	STRADA PODERALE
[Yellow hatched]	DEMOLIZIONI	[Green line]	PISTA DI CANTIERE
[Blue hatched]	CAVA DA RIAMBIANTILIZZARE	[Orange line]	STRADA STERZATA DA ADEGUIARE
[Red hatched]	OPERE IN PROGETTO	[Blue line]	STRADA PROVVISORIA PROGETTATA
[Green hatched]	OPERE IN PROGETTO A CURA DI ALTRI APPALTI	[Blue line]	CONFINI COMUNALI
[Blue hatched]	OPERE IN FASE DI REALIZZAZIONE A CURA DI ALTRI APPALTI	[Yellow triangle]	B - IMPIANTO DI BETONAGGIO
[Red circle]	VARCO DI ACCESSO	[Red line]	RECINZIONE TIPO A
[Blue line]	RECINZIONE TIPO B	[Pink line]	RECINZIONE TIPO C

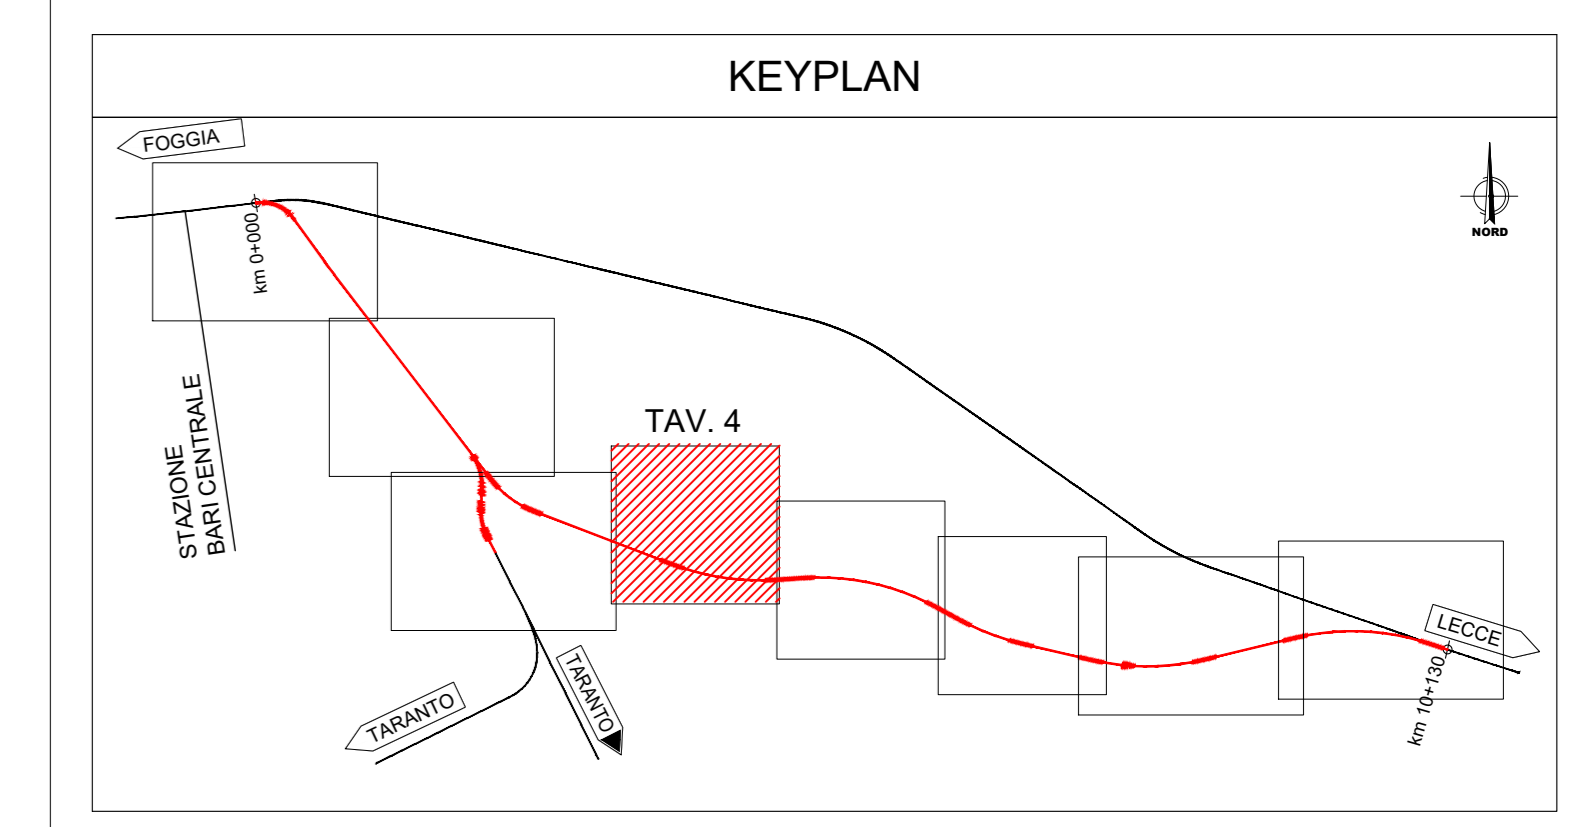

LEGENDA

[Yellow box]	Barriera antirumore di cantiere H=3m	[Green line]	Bagnatura piste di cantiere
[Blue box]	Barriera antirumore di cantiere H=5m	[Blue line]	Spazzolatura della viabilità impegnata dai mezzi di cantiere (1 km da ingressi)
[Purple box]	Barriera antipolvere	[Red hatched]	Bagnatura dei piazzoli
[Blue box]	Vasca lavaggio gomme	[Blue box]	

RICETTORI

X	Ubicazione	X	Bar	Y	Residenziale
Y	Topografia edificio	A	Bar	R	Commerciale
###	Numerazione	B	Trigglerio	S	Scuola
		C	Noccaturo	H	Ospedale

Classificazione secondo i piani

[Dark green]	1 piano	[Light green]	7 piano
[Green]	2 piano	[Yellow-green]	8 piano
[Light green]	3 piano	[Yellow]	9 piano
[Lighter green]	4 piano	[Light yellow]	10 piano
[Yellow-green]	5 piano	[Yellow]	11 piano
[Yellow]	6 piano	[Light yellow]	12 piano

Classificazione secondo la destinazione d'uso

[Hatched]	Edificio civile
[Dotted]	Chiesa
[Grid]	Braccio
[Cross-hatched]	Commerciale
[Diagonal lines]	Ospedale
[Vertical lines]	Edificio industriale

COMMITTENTE: **RFI** RETE FERROVIARIA ITALIANA
GRUPPO FERROVIE DELLO STATO ITALIANE
DIREZIONE INVESTIMENTI
DIREZIONE PROGRAMMI INVESTIMENTI
DIRETTRICE SUP. - PROGETTO ADRIATICA

DIREZIONE LAVORI: **ITALFER** GRUPPO FERROVIE DELLO STATO ITALIANO

APPALTATORE: **AD AGOSTINO COSTRUZIONI GENERALI**

PROGETTAZIONE: **mpa** MANDATO **GENERALITATA** **HUB**

PROGETTO ESECUTIVO
LINEA BARI-LECCE - RIASSETTO NODO DI BARI
TRATTA A SUD DI BARI
VARIANTE DI TRACCIATO TRA BARI C.LE E BARI TORRE A MARE

PROGETTO AMBIENTALE DELLA CANTIERIZZAZIONE
Planimetrie individuazione bersagli sensibili, aree di cantiere, viabilità e mitigazioni 4/8

APPALTATORE: **AD AGOSTINO COSTRUZIONI GENERALI** PROGETTAZIONE: **mpa** **GENERALITATA** **HUB** SCALA: 1:2.000

COMMESSA/LOTTO: FASE ENTE TIPO DOC. OPERA/DISCIPLINA PROGR. REV.

IA3S 01 E ZZ P6 CA0100 004 D

Revis.	Descrizione	Redatto	Data	Verificato	Data	Approvato	Data	Autorizzato	Data
A	Emessa tavola	F. Conestabile	21/05/2021	F. Lomanno	21/05/2021	M. Baccarelli	21/05/2021		
B	Emessa tavola	F. Conestabile	20/10/2021	F. Lomanno	20/10/2021	M. Baccarelli	20/10/2021		
C	Emessa tavola	F. Conestabile	21/02/2022	F. Lomanno	20/02/2022	M. Baccarelli	20/02/2022		
D	Emessa tavola	F. Conestabile	11/07/2022	F. Lomanno	11/07/2022	M. Baccarelli	13/07/2022		

File: IA3S01EZZP6CA0100004C.DWG n. Edib: _____