


LEGENDA

Simbolo	Descrizione	Simbolo	Descrizione
[Pattern]	CB - CANTIERE BASE	[Line]	LINEA FERROVIARIA RFI IN PROGETTO A DOPPIO BINARIO
[Pattern]	CO - CANTIERE OPERATIVO	[Line]	LINEA FERROVIARIA FSE IN PROGETTO A DOPPIO BINARIO
[Pattern]	CA - CANTIERE ARMAMENTO/TECNOLOGIE	[Line]	LINEA FERROVIARIA ESISTENTE
[Pattern]	AT - AREA TECNICA	[Arrow]	ACCESSO AI CANTIERI
[Pattern]	AS - AREA STOCCAGGIO	[Line]	VIABILITÀ PRINCIPALE
[Pattern]	AREE DI CANTIERI DI ALTRI APPALTI	[Line]	VIABILITÀ SECONDARIA
[Pattern]	AREA DI BONIFICA	[Line]	STRADA PODERALE
[Pattern]	DEMOLIZIONI	[Line]	PISTA DI CANTIERE
[Pattern]	CAVA DA RIAMBIANTIZZARE	[Line]	STRADA STERRATA DA ACCELERARE
[Pattern]	OPERE IN PROGETTO	[Line]	STRADA PROVVISORIA PREVISTA PROGETTO
[Pattern]	OPERE IN PROGETTO A CURA DI ALTRI APPALTI	[Line]	CONFINI COMUNALI
[Pattern]	OPERE IN FASE DI REALIZZAZIONE A CURA DI ALTRI APPALTI	[Line]	B - IMPIANTO DI BETONAGGIO
[Symbol]	VARCO DI ACCESSO	[Line]	RECINZIONE TIPO A
[Symbol]	RECINZIONE TIPO B	[Line]	RECINZIONE TIPO C

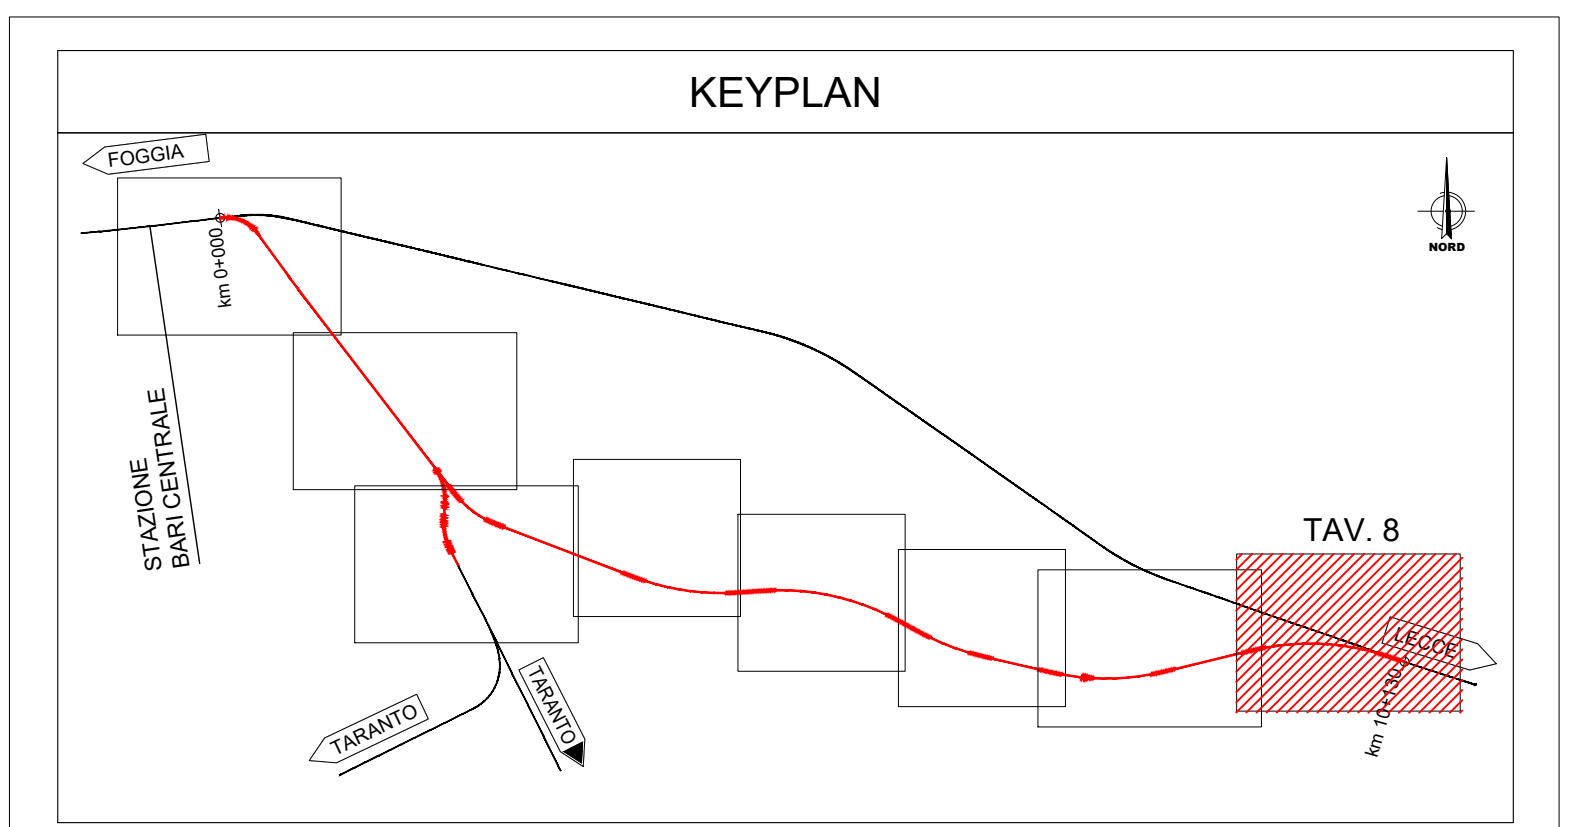

LEGENDA

[Symbol]	Barriera antirumore di cantiere H=3m	[Symbol]	Bagnatura piste di cantiere
[Symbol]	Barriera antipolvere	[Symbol]	Spazzolatura della viabilità impegnata dai mezzi di cantiere (1 km da ingressi)
[Symbol]	Barriera antipolvere	[Symbol]	Bagnatura dei piazzali
[Symbol]		[Symbol]	Vasca lavaggio gomme

RICETTORI

X-Y-###	Ricettore					
X	Ubicazione	X	Bar	Y	R	Residenziale
Y	Tipologia edificio	B	Triggiano	C	C	Commerciale
##	Numerazione	C	Noicattaro	S	S	Scuole
				H	H	Ospedali

Classificazione secondo i piani

[Color]	1 piano
[Color]	2 piano
[Color]	3 piano
[Color]	4 piano
[Color]	5 piano
[Color]	6 piano
[Color]	7 piano
[Color]	8 piano
[Color]	9 piano
[Color]	10 piano
[Color]	11 piano
[Color]	12 piano

Classificazione secondo la destinazione d'uso

[Pattern]	Edificio civile
[Pattern]	Chiesa
[Pattern]	Stato
[Pattern]	Commerciale
[Pattern]	Ospedale
[Pattern]	Edificio industriale

AT10 - Marchio di Evoli
9.970mq

AS05 - Marchio di Evoli
20.800mq

COMUNE DI NOIACATTARO

COMMITTENTE: **RFI** RETE FERROVIARIA ITALIANA - GRUPPO FERROVIE DELLO STATO ITALIANO
DIREZIONE INVESTIMENTI - DIREZIONE PROGRAMMI INVESTIMENTI - DIRETTRICE SUD - PROGETTO ADRIATICA

DIREZIONE LAVORI: **ITALFERR** GRUPPO FERROVIE DELLO STATO ITALIANO

APPALTATORE: **AD AGOSTINO COSTRUZIONI GENERALI**

PROGETTAZIONE: **pa** MANDANTE: **pa** **HUB**

PROGETTO ESECUTIVO
LINEA BARI-LECCE - RIASSETTO NODO DI BARI
TRATTA A SUD DI BARI
VARIANTE DI TRACCIATO TRA BARI C.LE E BARI TORRE A MARE

PROGETTO AMBIENTALE DELLA CANTIERIZZAZIONE
Planimetrie individuazione bersagli sensibili, aree di cantiere, viabilità e mitigazioni 8/8

APPALTATORE	PROGETTAZIONE	SCALA
[Signature]	[Signature]	1:2.000

COMPRESSORI: **PA** **ZZ** **PE** **CA01100** **008** **D**

Rev.	Descrizione	Redatto	Data	Verificato	Data	Approvato	Data	Autorizzato	Data
A	Emissione revoca	F. Contino	21/05/2021	F. Contino	21/05/2021	M. Rinaldi	20/05/2021	[Signature]	20/05/2021
B	Emissione revoca	F. Contino	20/10/2021	F. Contino	20/10/2021	M. Rinaldi	20/10/2021	[Signature]	20/10/2021
C	Emissione revoca	F. Contino	21/02/2022	F. Contino	21/02/2022	M. Rinaldi	21/02/2022	[Signature]	21/02/2022
D	Emissione revoca	F. Contino	11/07/2022	F. Contino	11/07/2022	M. Rinaldi	11/07/2022	[Signature]	11/07/2022

File: I:\3501E\ZP\CA01100008C.DWG n. Edab.: