




LEGENDA			
Simbolo	Descrizione	Simbolo	Descrizione
	CB - CANTIERE BASE		LINEA FERROVIARIA RFI IN PROGETTO A DOPPIO BINARIO
	CD - CANTIERE OPERATIVO		LINEA FERROVIARIA FSE IN PROGETTO A DOPPIO BINARIO
	CA - CANTIERE ARMAMENTO/TECNOLOGIE		LINEA FERROVIARIA ESISTENTE
	AT - AREA TECNICA		ACCESSO AI CANTIERI
	AS - AREA STOCCAGGIO		VIABILITÀ PRINCIPALE
	AREE DI CANTIERI DI ALTRI APPALTI		VIABILITÀ SECONDARIA
	AREA DI BONIFICA		STRADA PODERALE
	BENEDIZIONI		PISTA DI CANTIERE
	Area studio (buffer di 1 km)		STRADA STERBATA DA ADEGIARE
	OPERE IN PROGETTO		STRADA PROVVISORIA PREVISTA DA PROGETTO
	OPERE IN PROGETTO A CURA DI ALTRI APPALTI		CONFINI COMUNALI
	OPERE IN FASE DI REALIZZAZIONE A CURA DI ALTRI APPALTI		B - IMPIANTO DI BETONAGGIO
	VARCO DI ACCESSO		RECINZIONE TIPO A
	RECINZIONE TIPO B		RECINZIONE TIPO C

INDICE DELLE AREE VINCOLATE E SEGNALATE PPTR, PUT/P		
Segnalazione architettonica	SA 1 - Torre con casale	
	SA 10 - Masseria Trieste	
	SA 11 - Masseria Triggiano	
	SA 12 - Masseria La Srega	
	SA 13 - Torre Labriola	
	SA 14 - Masseria Altolico	
	SA 15 - Masseria Traversa via Napoli	
	SA 29 - Villa de Sario	
	SA 51 - Villa de Giosa	
	SA 61 - Torre D'Amelia	
	SA 64 - Torre Sibisi	
	SA 65 - Torre Di Franco	
	SA 66 - Chiesa Sant'Anna	
	SA 67 - Masseria	
	SA 68 - Masseria di Santa Maria	
Segnalazione archeologica	SAK 25 - Ipogeo Torre Ricchizzi	
	SAK 29 - Ipogeo Masseria Triggiano	
	SAK 30 - Ipogeo Masseria Scordia	
	SAK 31 - Rovina con sogge	
	SAK 49 - Ipogeo case popolari Japigia	
	SAK 50 - Chiesa Cripta di Mungivacca	
	Vincolo architettonico	VA 1 - Masseria del Feudo a Torricella
		VA 2 - Case Zanchi
		VA 3 - Masseria Cappiano
		VA 20 - Masseria Carella con Torre medioevale
		VA 21 - Chiesa S. Marco ex Villa Carbone
		VA 22 - Torre Santa Teresa
		NVA 21 - Torre Ricchizzi
		NVA 27 - Ipogeo Torre rossa
		NVA 31 - Villa Guistiniani
NVA 34 - Villa Sibisi		
NVA 35 - Villa Bonomi e Villa De Giosa		
NVA 36 - Torre Reddito (Reddito dei Tanzi) e masseria		
Vincolo archeologico		VAK 112 - Insediamento neolitico del Titolo Menhir Il Titolo

- 6.1.1. Componenti geomorfologiche**
 - UCP - LAME E GRAVINE (6.1.1. Il sistema delle tutele_struttura idrogeomorfologica_componenti geomorfologiche_ulteriori contesti paesaggistici)
 - UCP - GROTTE (6.1.1. Il sistema delle tutele_struttura idrogeomorfologica_componenti geomorfologiche_ulteriori contesti paesaggistici)
 - UCP - VERSANTI (6.1.1. Il sistema delle tutele_struttura idrogeomorfologica_componenti geomorfologiche_ulteriori contesti paesaggistici)
- 6.1.2. Componenti idrologiche**
 - BP - FIUMI, TORRENTI E ACQUE PUBBLICHE (6.1.2. Il sistema delle tutele_struttura idrogeomorfologica_componenti idrologiche_beni paesaggistici)
 - BP - TERRITORI COSTIERI (6.1.2. Il sistema delle tutele_struttura idrogeomorfologica_componenti idrologiche_beni paesaggistici)
 - UCP - RETICOLO IDROGRAFICO DI CONNESSIONE DELLA R.E.R. (100m) (6.1.2. Il sistema delle tutele_struttura idrogeomorfologica_componenti idrologiche_ulteriori contesti paesaggistici)
 - UCP - SORGENTI (25M) (6.1.2. Il sistema delle tutele_struttura idrogeomorfologica_componenti idrologiche_ulteriori contesti paesaggistici)
- 6.2.1. Componenti botanico - vegetazionale**
 - BP - BOSCHI (6.2.1. Il sistema delle tutele_struttura ecosistemica ed ambientale_componenti botanico vegetazionali_beni paesaggistici)
 - UCP - AREE DI RISPETTO DEI BOSCHI (6.2.1. Il sistema delle tutele_struttura ecosistemica ed ambientale_componenti botanico vegetazionali_ulteriori contesti paesaggistici)
 - UCP - FORMAZIONI ARBUSTIVE IN EVOLUZIONE NATURALE (6.2.1. Il sistema delle tutele_struttura ecosistemica ed ambientale_componenti botanico vegetazionali_ulteriori contesti paesaggistici)
- 6.2.2. Componenti delle aree protette e dei siti naturalistici**
 - UCP - SITI DI RILEVANZA NATURALISTICA - SIC MARE (6.2.2. Il sistema delle tutele_struttura ecosistemica ed ambientale_componenti delle aree protette_ulteriori contesti paesaggistici)
- 6.3.1. Componenti culturali e insediative**
 - BP - IMMOBILI ED AREE DI NOTEVOLE INTERESSE PUBBLICO (6.3.1. Il sistema delle tutele_struttura antropica e storico culturale_componenti culturali ed insediative_beni paesaggistici)
 - BP - ZONE DI INTERESSE ARCHEOLOGICO (6.3.1. Il sistema delle tutele_struttura antropica e storico culturale_componenti culturali ed insediative_beni paesaggistici)
 - UCP - CITTÀ CONSOLIDATA (6.3.1. Il sistema delle tutele_struttura antropica e storico culturale_componenti culturali ed insediative_ulteriori contesti paesaggistici)
 - UCP - TESTIMONIANZA DELLA STRATIFICAZIONE INSEDIATIVA - SEGNALAZIONI ARCHITETTONICHE E SEGNALAZIONI ARCHEOLOGICHE (6.3.1. Il sistema delle tutele_struttura antropica e storico culturale_componenti culturali ed insediative_ulteriori contesti paesaggistici)
 - UCP - AREA DI RISPETTO DELLE COMPONENTI CULTURALI INSEDIATIVE (100-30 m)-SITI STORICO CULTURALI (6.3.1. Il sistema delle tutele_struttura antropica e storico culturale_componenti culturali ed insediative_ulteriori contesti paesaggistici)
- 6.3.2. Componenti dei valori percettivi**
 - UCP - STRADA A VALENZA PAESAGGISTICA (6.3.2. Il sistema delle tutele_struttura antropica e storico culturale_componenti dei valori percettivi_ulteriori contesti paesaggistici)

(FONTE: Piano Paesaggistico Territoriale Regione Puglia)

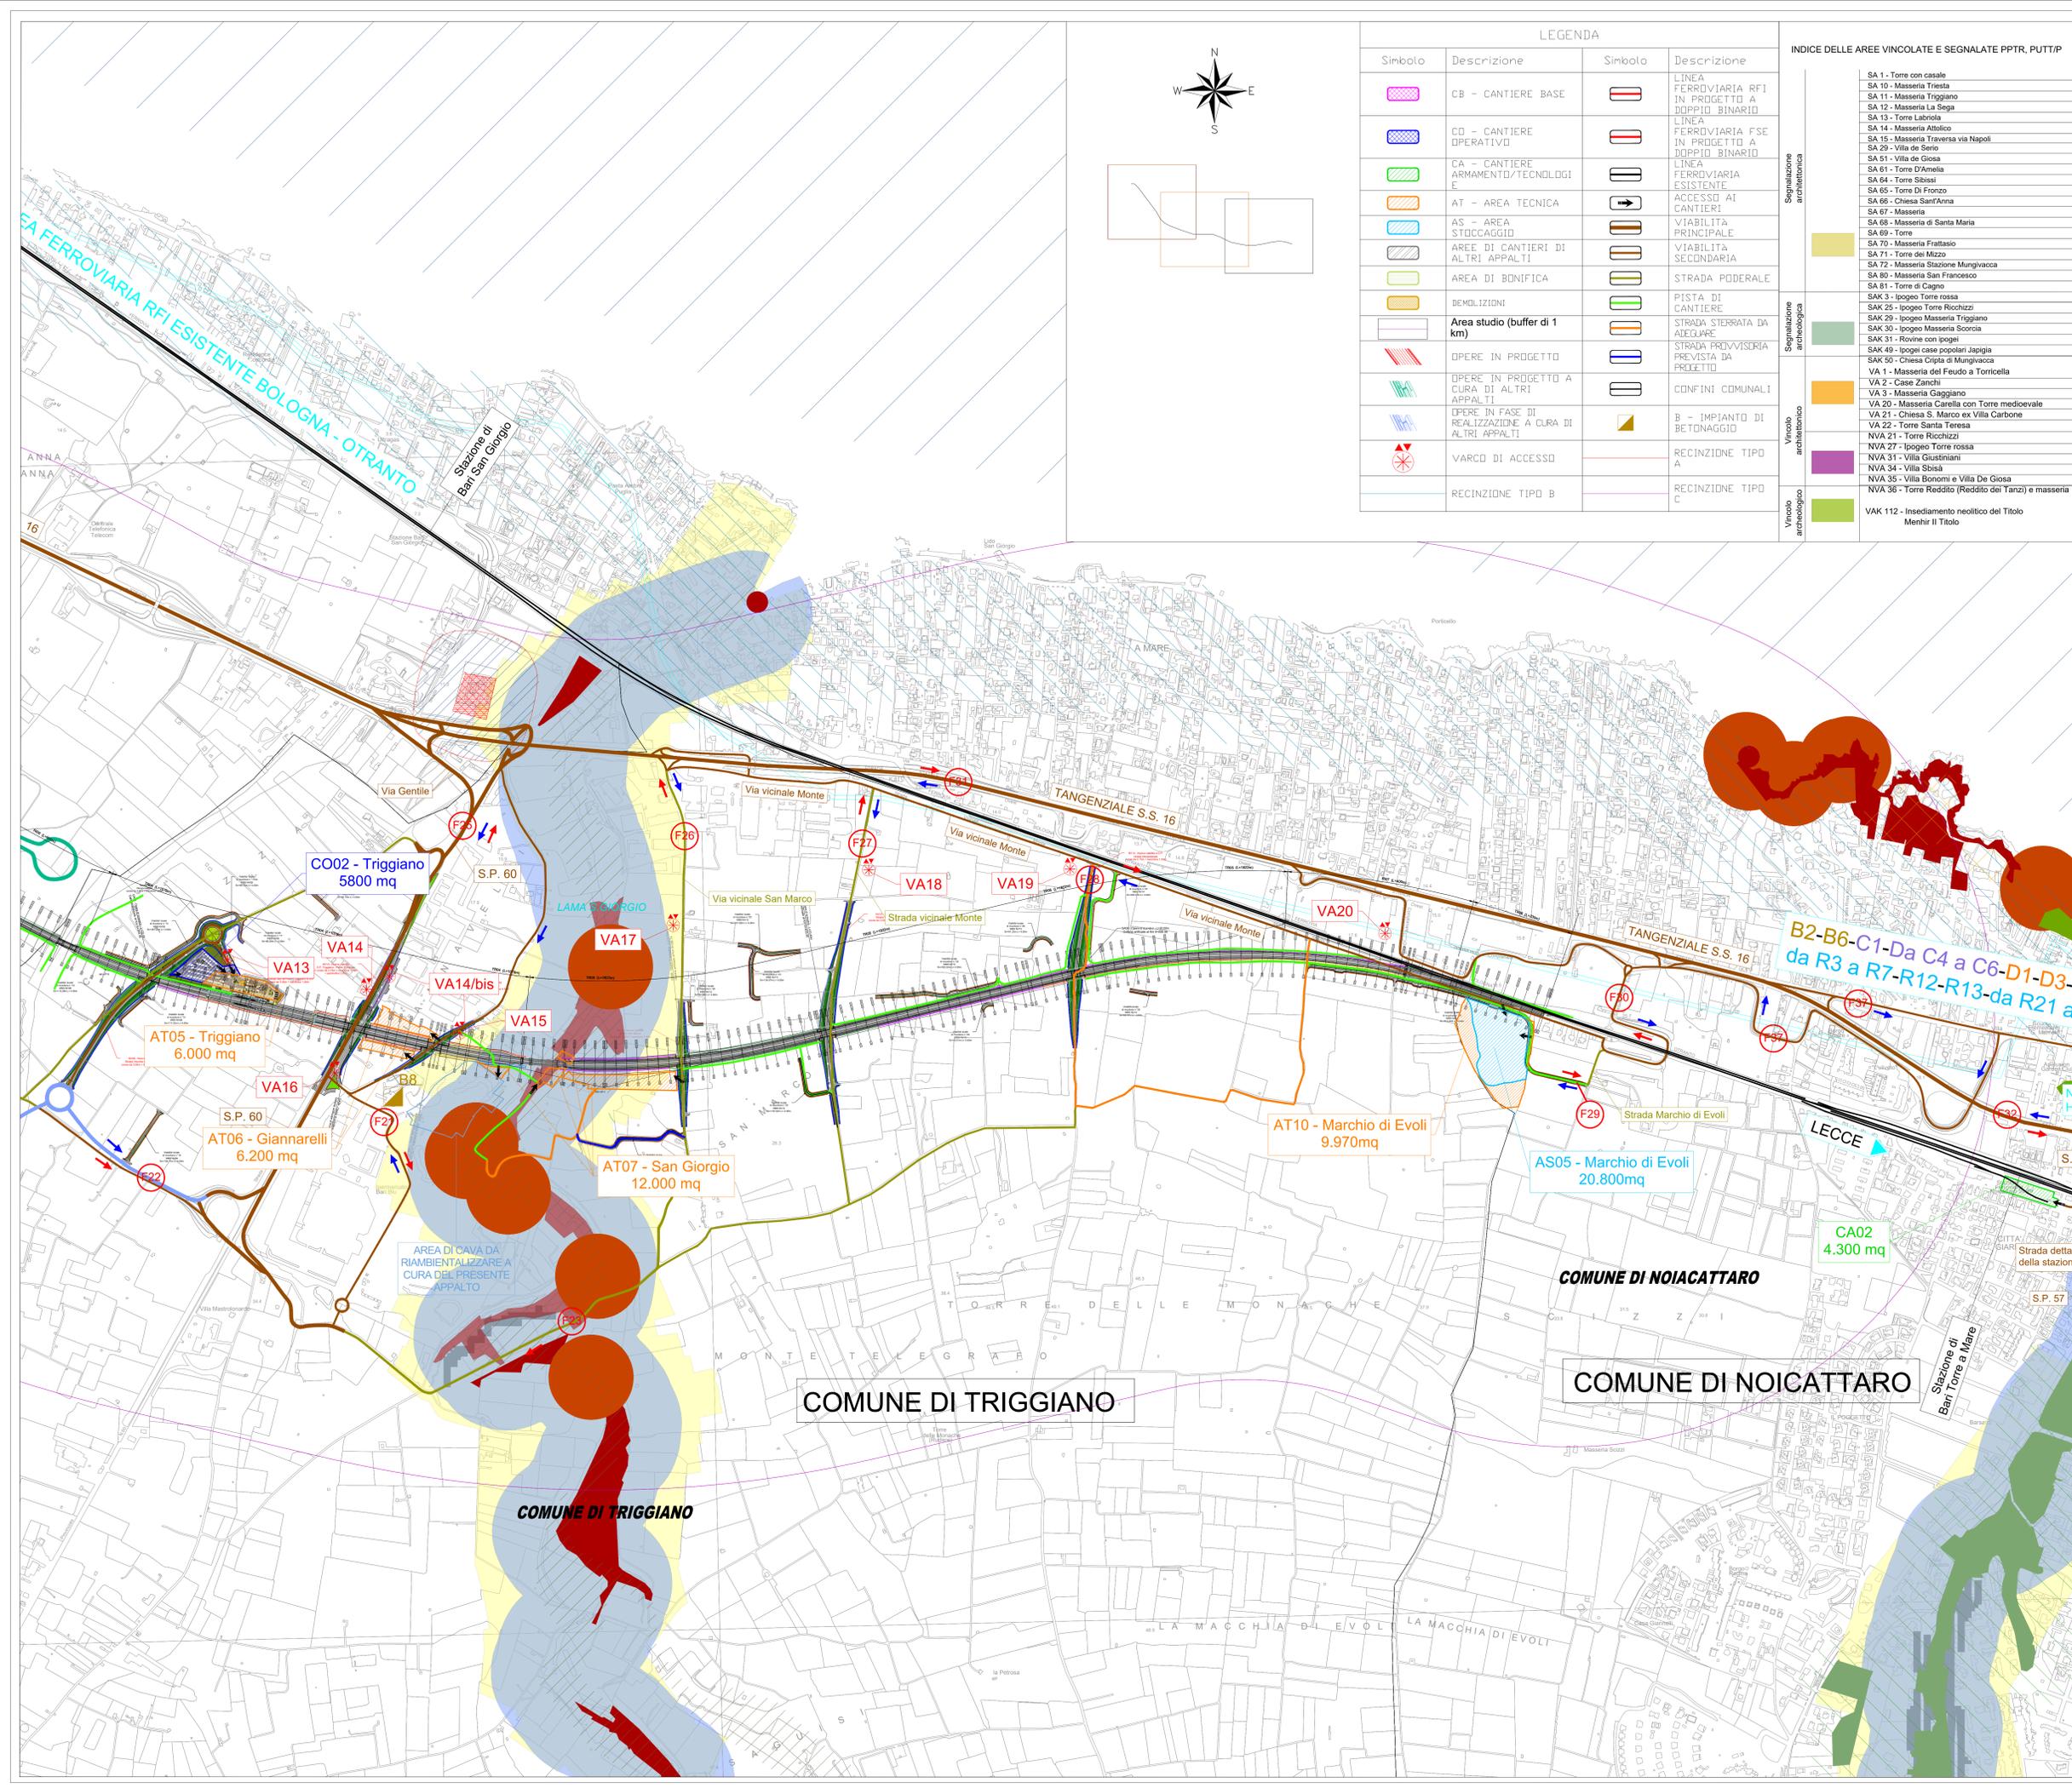

B2-B6-C1-Da C4 a C6-D1-D3-da R3 a R7-R12-R13-da R21 a

COMUNE DI TRIGGIANO

COMUNE DI NOICATTARO

COMUNE DI NOICATTARO

COMUNE DI TRIGGIANO

COMMITTENTE: **RFI** INFRASTRUTTURE FERROVIARIE ITALIANE GRUPPO FERROVIE DELLO STATO ITALIANE DIREZIONE INVESTIMENTI DIREZIONE PROGRAMMI INVESTIMENTI DIRETTRICE SUD - PROGETTO ADRIATICA

DIREZIONE LAVORI: **ITALFERR** GRUPPO FERROVIE DELLO STATO ITALIANE

APPALTATORE: **AD AGOSTINO COSTRUZIONI GENERALI**

PROGETTAZIONE: **MANDATARIO rpa** MANDATARIO **URBISERVIZI** **HUB**

PROGETTO ESECUTIVO

LINEA BARI-LECCE - RIASSETTO NODO DI BARI

TRATTA A SUD DI BARI

VARIANTE DI TRACCIATO TRA BARI C.LE E BARI TORRE A MARE

PROGETTO AMBIENTALE DELLA CANTIERIZZAZIONE

Carta dei vincoli 3/3

APPALTATORE	PROGETTAZIONE	SCALA
DIRETTORE TECNICO Ing. A. DI PALMA Via Grottole, 100 70100 Bari	DIRETTORE DELLA PROGETTAZIONE Ing. MARCO RABANELLI	1:10000

REVIS.	DESCRIZIONE	REDAZIONE	DATA	VERIFICATO	DATA	APPROVATO	DATA	AUTORIZZATO	DATA
A	Emisione esecutiva	F. Corbelli	21/03/2017	F. Corbelli	21/03/2017	D. Lombardo	22/03/2017		
B	Emisione esecutiva	F. Corbelli	22/03/2017	F. Corbelli	22/03/2017	D. Lombardo			
C	Emisione esecutiva	F. Corbelli	21/03/2017	F. Corbelli	21/03/2017	D. Lombardo	23/03/2017		

File: I\A3501EZZP5CA0100003C.DWG n. Elab.: