Planimetria di inquadramento generale - 1:2000

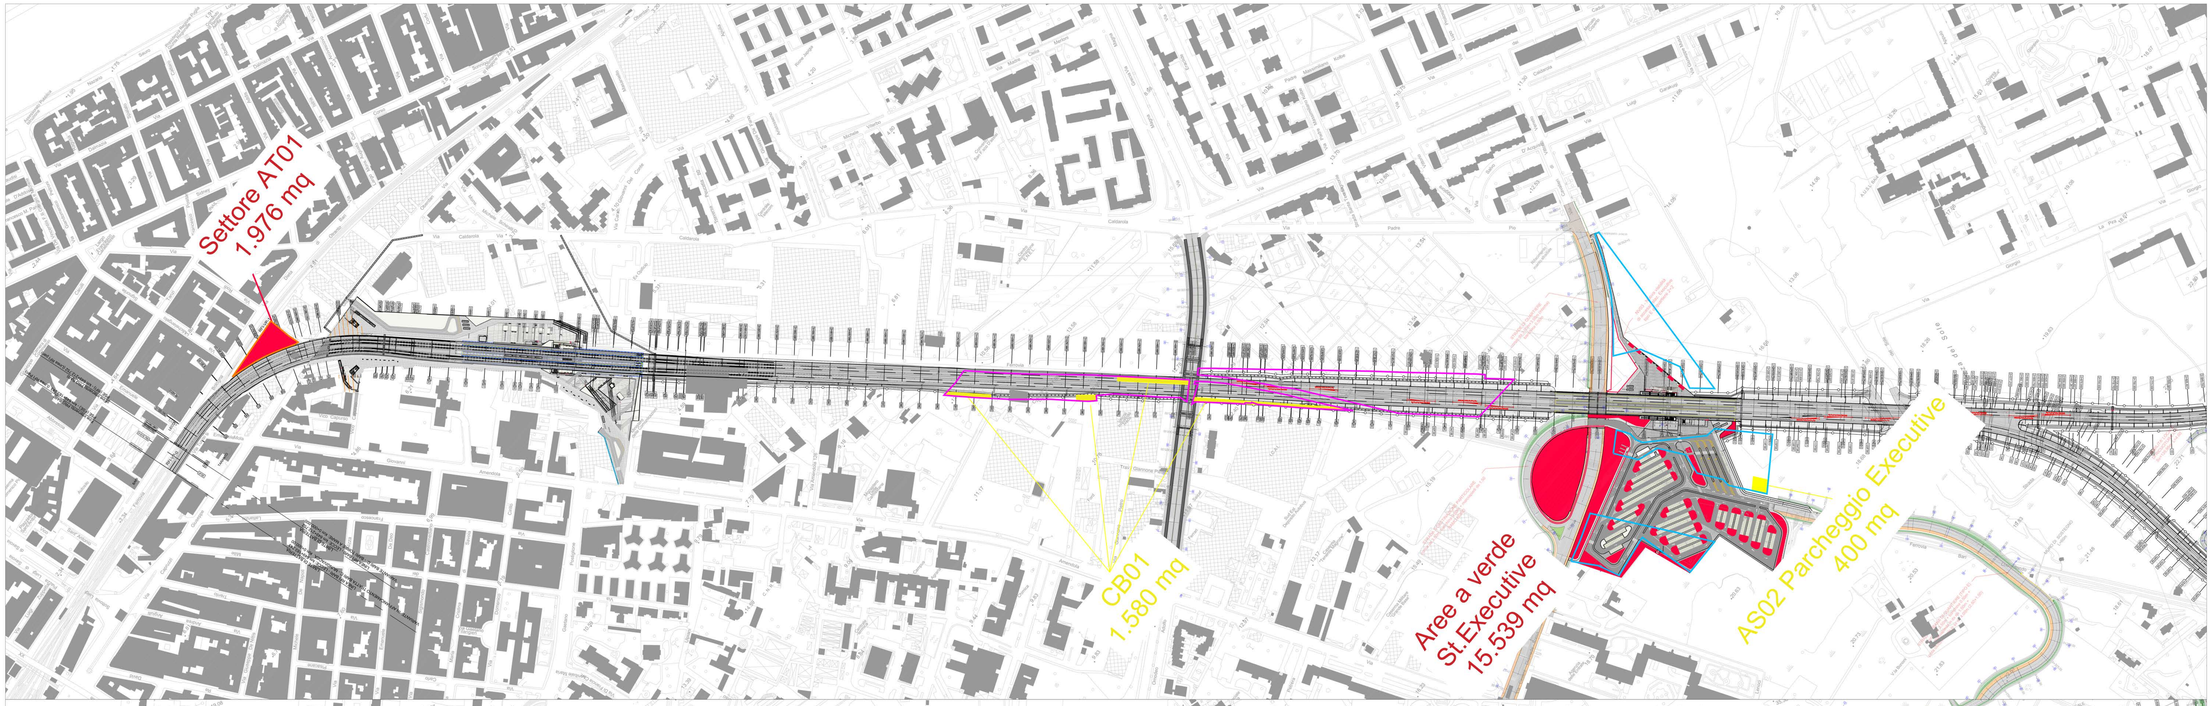

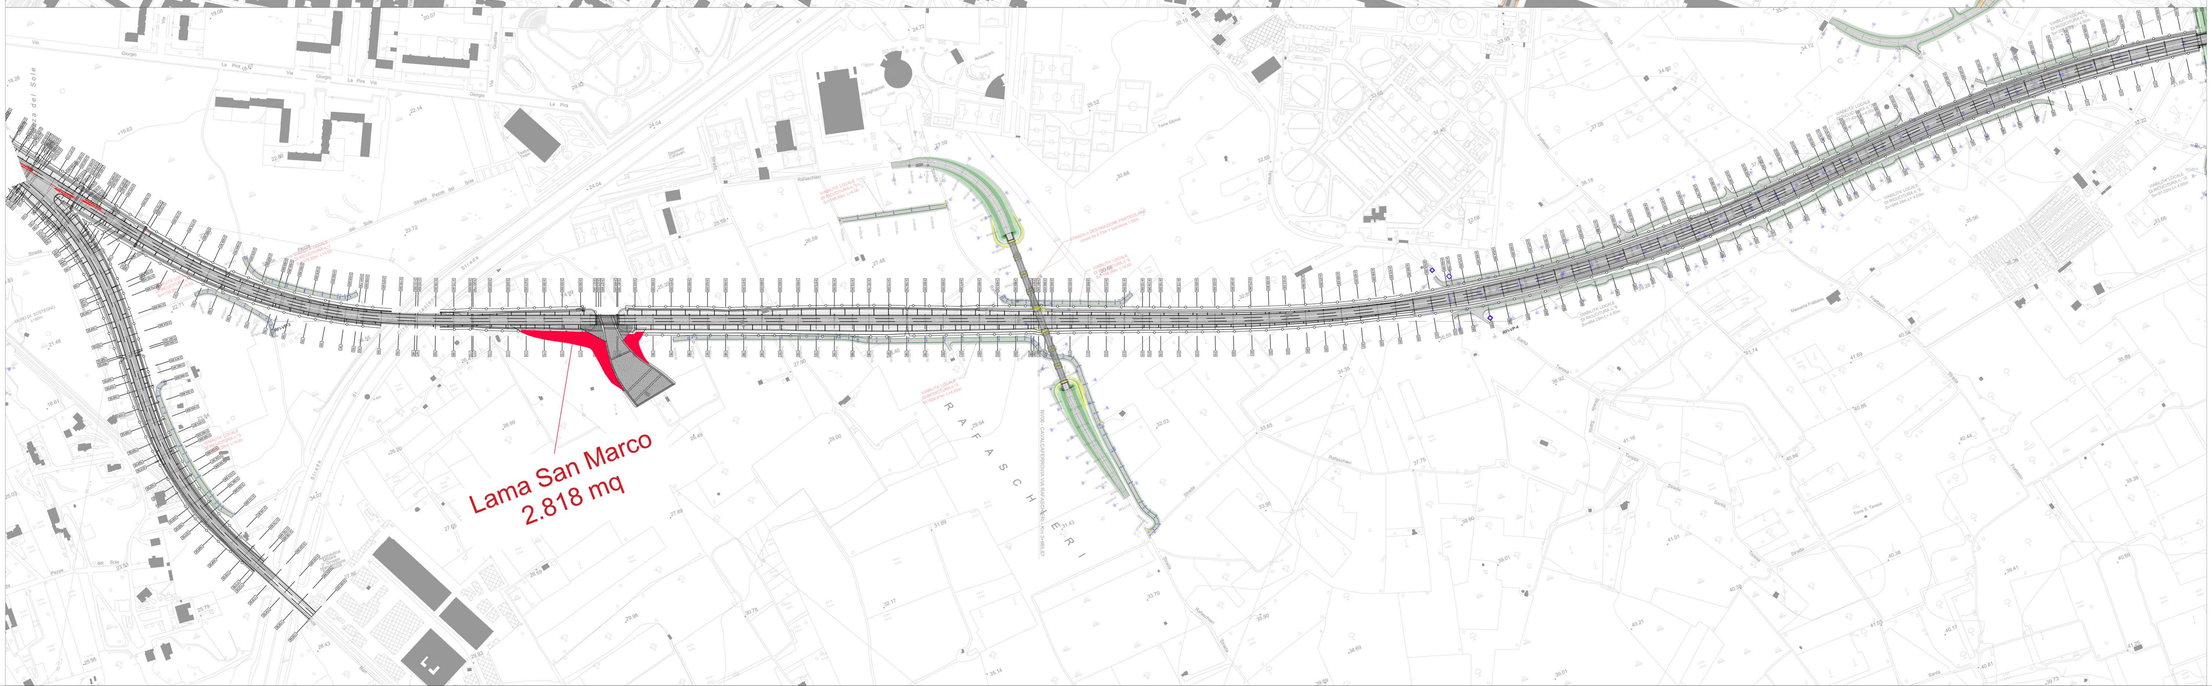

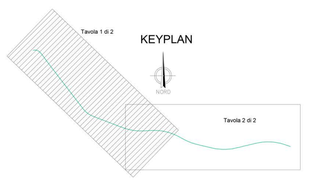

Legenda	
	Area tecnica
	Area di stoccaggio
	Campo base
	Area da adibire a trapianto degli ulivi definitivo
	Area da adibire a trapianto degli ulivi transitorio

Aree adibite al trapianto transitorio

Aree	Superficie (m^2)	Unità da stoccare	Essenze
AS02 Parcheggio executive	400	176	Ulivi con circonferenza < 45 cm
CO02	500	222	Ulivi con circonferenza < 45 cm
CB01	1580	702	698 Ulivi con circonferenza tra 45 e 100 cm e 4 ulivi con circonferenza < 45 cm

Aree adibite al trapianto definitivo

Aree	Superficie (m^2)	Unità da trapiantare	Essenze
Aree a verde Stazione Executive	15.539	550	402 Ulivi con circonferenza < 45 cm e 148 ulivi con circonferenza tra 45 e 100 cm
Aree a verde Fermata Triggiano	2.755	61 + 6 alberi monumentali	Ulivi con circonferenza tra 45 e 100 cm + alberi monumentali
Aree a verde NV08	1.412	48	Ulivi con circonferenza tra 45 e 100 cm
AT01	1.976	82	Ulivi con circonferenza tra 45 e 100 cm
AT07	4.907	213	Ulivi con diacirconferenza tra 45 e 100 cm
Lama San Marco	2.818	122	Ulivi con dciconferenza tra 45 e 100 cm
Lama San Giorgio	696	24	Ulivi con circonferenza tra 45 e 100 cm

COMMITTENTE:

RFI RETE FERROVIARIA ITALIANA
GRUPPO FERROVIE DELLO STATO ITALIANE
DIREZIONE INVESTIMENTI
DIREZIONE PROGRAMMI INVESTIMENTI
DIRETTRICE SUD - PROGETTO ADRIATICA

DIREZIONE LAVORI:

ITALFERR
GRUPPO FERROVIE DELLO STATO ITALIANE

APPALTATORE:

D'AGOSTINO COSTRUZIONI GENERALI

PROGETTAZIONE: MANDATARIA rpa MANDANTE TECHNITAL HUB

PROGETTO ESECUTIVO

LINEA BARI-LECCE - RIASSETTO NODO DI BARI
TRATTA A SUD DI BARI
VARIANTE DI TRACCIATO TRA BARI C.LE E BARI TORRE A MARE

OPERE A VERDE - INTERFERENZE ALBERI

PLANIMETRIA DEGLI INTERVENTI - INQUADRAMENTO GENERALE Tav. 1 di 2

APPALTATORE	PROGETTAZIONE	SCALA
IL DIRETTORE TECNICO Ing. Sergio D'AGOSTINO	DIRETTORE DELLA PROGETTAZIONE Ing. MARCO RASIMELLI	1:2000

COMMESSA LOTTO	FASE	ENTE	TIPO DOC.	OPERA/DISCIPLINA	PROGR	REV.
IA3S 01	V	ZZ	P6	IA0402	001	G

Revis.	Descrizione	Redatto	Data	Verificato	Data	Approvato	Data	Autorizzato Data
A	Emissione esecutiva	G. Pierucci	01/06/2022	G. Pierucci	01/06/2022	G. Pierucci	01/06/2022	G. Pierucci 01/06/2022
B	Emissione esecutiva	G. Pierucci	01/06/2022	G. Pierucci	01/06/2022	G. Pierucci	01/06/2022	G. Pierucci 01/06/2022
C	Emissione esecutiva	G. Pierucci	01/06/2022	G. Pierucci	01/06/2022	G. Pierucci	01/06/2022	G. Pierucci 01/06/2022
D	Emissione esecutiva	G. Pierucci	01/06/2022	G. Pierucci	01/06/2022	G. Pierucci	01/06/2022	G. Pierucci 01/06/2022
E	Emissione esecutiva	G. Pierucci	01/06/2022	G. Pierucci	01/06/2022	G. Pierucci	01/06/2022	G. Pierucci 01/06/2022
F	Emissione esecutiva	G. Pierucci	01/06/2022	G. Pierucci	01/06/2022	G. Pierucci	01/06/2022	G. Pierucci 01/06/2022
G	Emissione esecutiva	G. Pierucci	01/06/2022	G. Pierucci	01/06/2022	G. Pierucci	01/06/2022	G. Pierucci 01/06/2022

File: IA3S01VZZP6A0402001G

n. Elab.:

Firmato digitalmente da
Marco Rasimelli
O = Ordine degli Ingegneri della Provincia di Perugia
C = IT