Planimetria di inquadramento generale - 1:2000

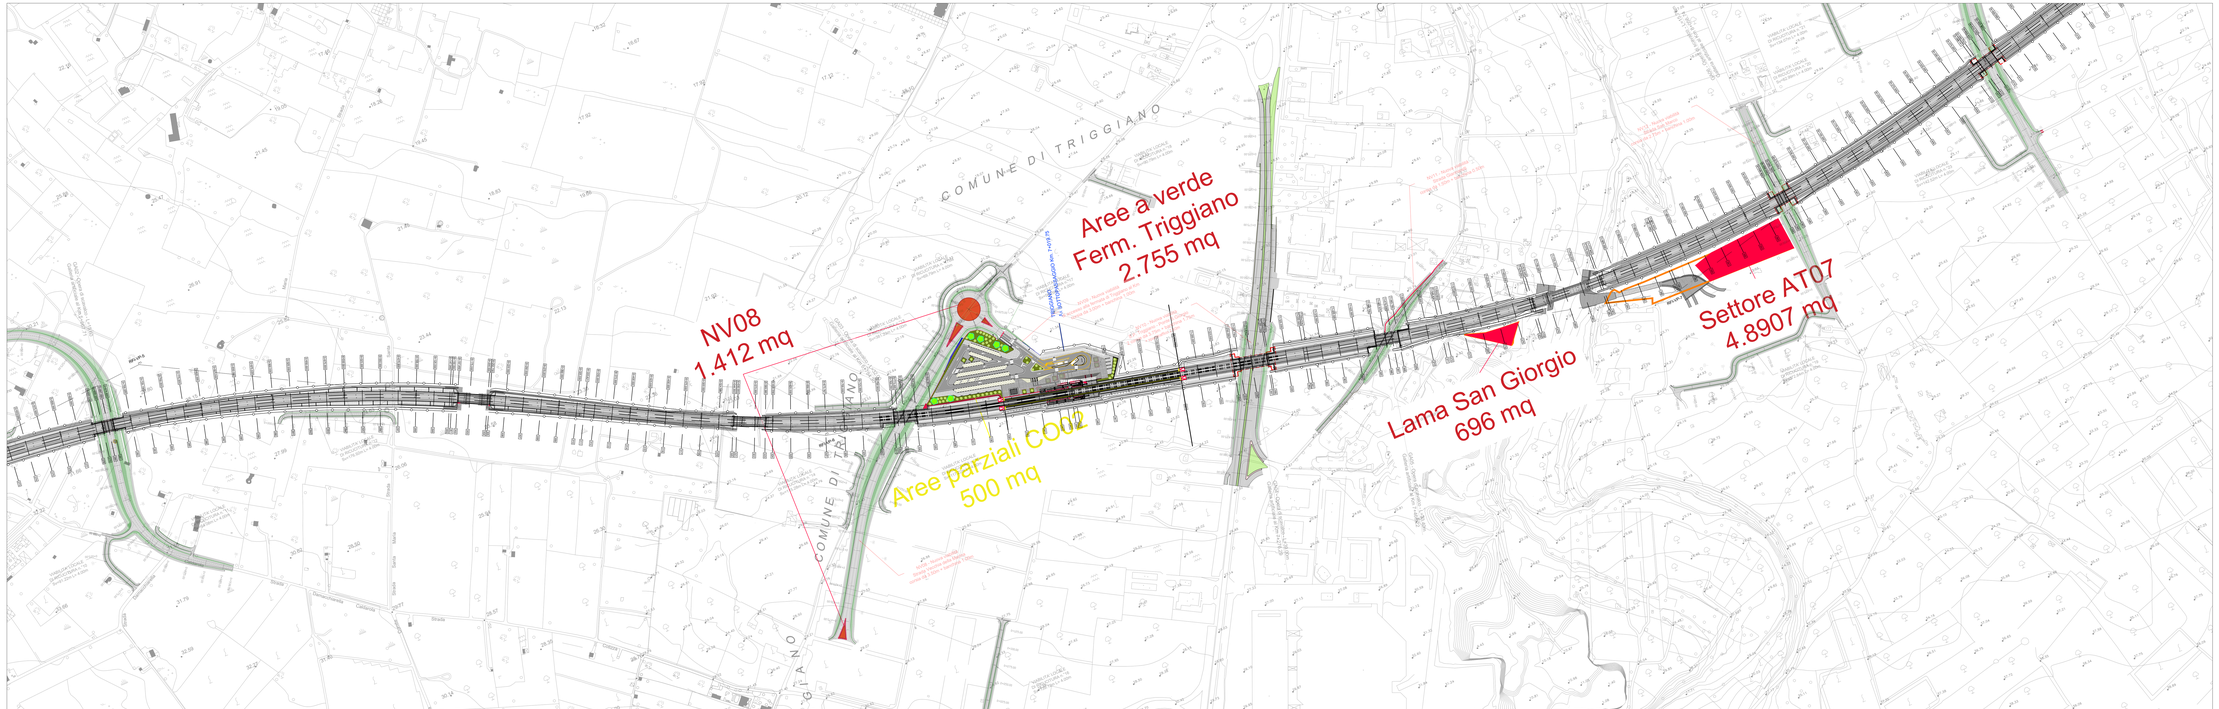

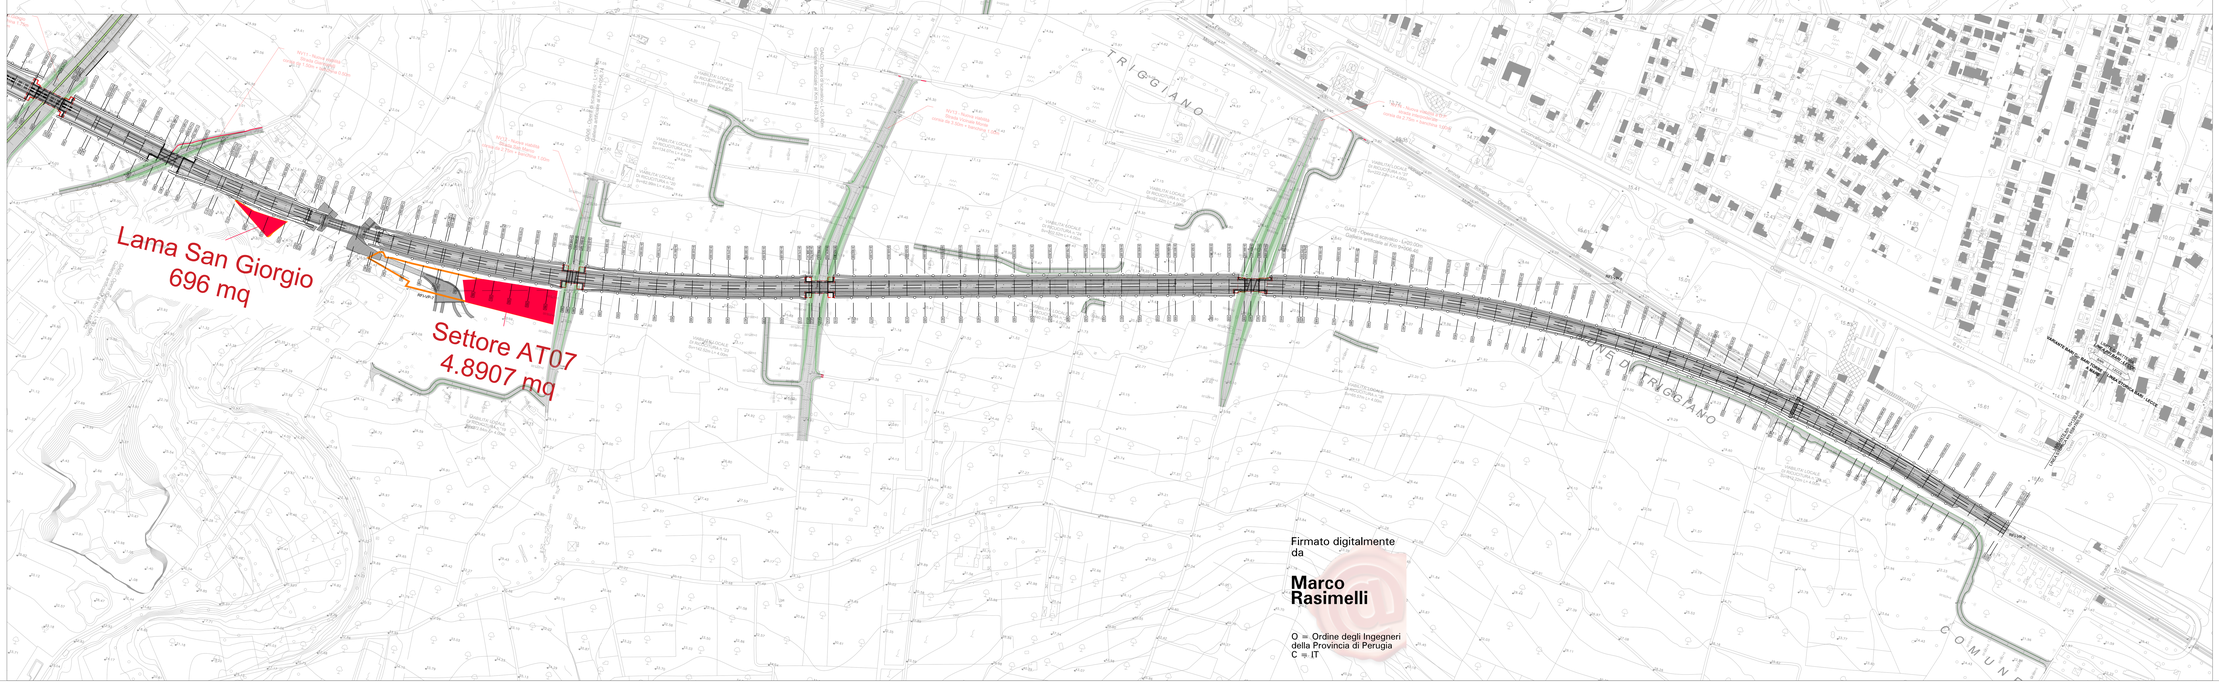

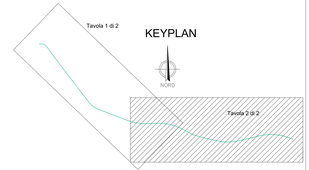

Legenda	
	Area tecnica
	Area di stoccaggio
	Area da adibire a trapianto degli ulivi definitivo
	Area da adibire a trapianto degli ulivi transitorio
	Alberi monumentali

Aree adibite al trapianto transitorio

Aree	Superficie (m²)	Unità da stoccare	Essenze
AS02 Parcheggio executive	400	176	Ulivi con circonferenza < 45 cm
CO02	500	222	Ulivi con circonferenza < 45 cm
CB01	1580	702	698 Ulivi con circonferenza tra 45 e 100 cm e 4 ulivi con circonferenza < 45 cm

Aree adibite al trapianto definitivo

Aree	Superficie (m²)	Unità da trapiantare	Essenze
Aree a verde Stazione Executive	15.539	550	402 Ulivi con circonferenza < 45 cm e 148 ulivi con circonferenza tra 45 e 100 cm
Aree a verde Fermata Triggiano	2.755	61+6 alberi monumentali	Ulivi con circonferenza tra 45 e 100 cm + alberi monumentali
Aree a verde NV08	1.412	48	Ulivi con circonferenza tra 45 e 100 cm
AT01	1.976	82	Ulivi con circonferenza tra 45 e 100 cm
AT07	4.907	213	Ulivi con diacirconferenza tra 45 e 100 cm
Lama San Marco	2.818	122	Ulivi con dcirconferenza tra 45 e 100 cm
Lama San Giorgio	696	24	Ulivi con circonferenza tra 45 e 100 cm

COMMITTENTE:
RFI RETE FERROVIARIA ITALIANA
GRUPPO FERROVIE DELLO STATO ITALIANE
DIREZIONE INVESTIMENTI
DIRETTRICE NORD-AMBIENTE/INVESTIMENTI
DIRETTRICE SUD - PROGETTO ADRIATICA

DIREZIONE LAVORI: ITALFERR

APPALTATORE: AD AGOSTINO COSTRUZIONI GENERALI

PROGETTAZIONE: MANDATARIA rpa MANDANTE TECHNITAL HUB

PROGETTO ESECUTIVO

LINEA BARI-LECCE - RIASSETTO NODO DI BARI
TRATTA A SUD DI BARI
VARIANTE DI TRACCIATO TRA BARI C.LE E BARI TORRE A MARE

OPERE A VERDE - INTERFERENZE ALBERI

PLANIMETRIA DEGLI INTERVENTI - INQUADRAMENTO GENERALE Tav. 2 di 2

APPALTATORE	PROGETTAZIONE		SCALA:
DIRETTORE TECNICO Ing. A. BUONADONNA	DIRETTORE DELLA PROGETTAZIONE Ing. MARCO RASIMELLI		1:2000

COMMESSA: IA3S | LOTTO: 01 | FASE: V | ENTE: ZZ | TIPO DOC.: P6 | OPERA/DISCIPLINA: IA04 | PROGR.: 002 | REV.: G

Revis.	Descrizione	Redatto	Data	Verificato	Data	Approvato	Data	Autorizzato Data
A	Emissione esecutiva	F. Cardinale	22/01/2021	F. Lattuca	25/01/2021	M.Rasimelli	29/01/2021	
B	Emissione esecutiva	F. Cardinale	28/06/2021	F. Lattuca	29/06/2021	M.Rasimelli	29/06/2021	
C	Emissione esecutiva	F. Cardinale / Ing. Ciro Cardinale	22/09/2021	F. Lattuca	23/09/2021	M.Rasimelli	23/09/2021	
D	Emissione esecutiva	F. Cardinale	28/12/2021	F. Lattuca	28/12/2021	M.Rasimelli	28/12/2021	
E	Emissione esecutiva	F. Cardinale	09/05/2022	F. Lattuca	09/05/2022	M.Rasimelli	09/05/2022	
F	Emissione esecutiva	F. Cardinale	19/07/2022	F. Lattuca	19/07/2022	M.Rasimelli	19/07/2022	
G		F. Cardinale	29/09/2022	F. Lattuca	29/09/2022	M.Rasimelli	30/09/2022	

File: IA3S01VZZP6IA0402002G.DWG

n. Elab.:

Firmato digitalmente da
Marco Rasimelli
O = Ordine degli Ingegneri della Provincia di Perugia
C = IT