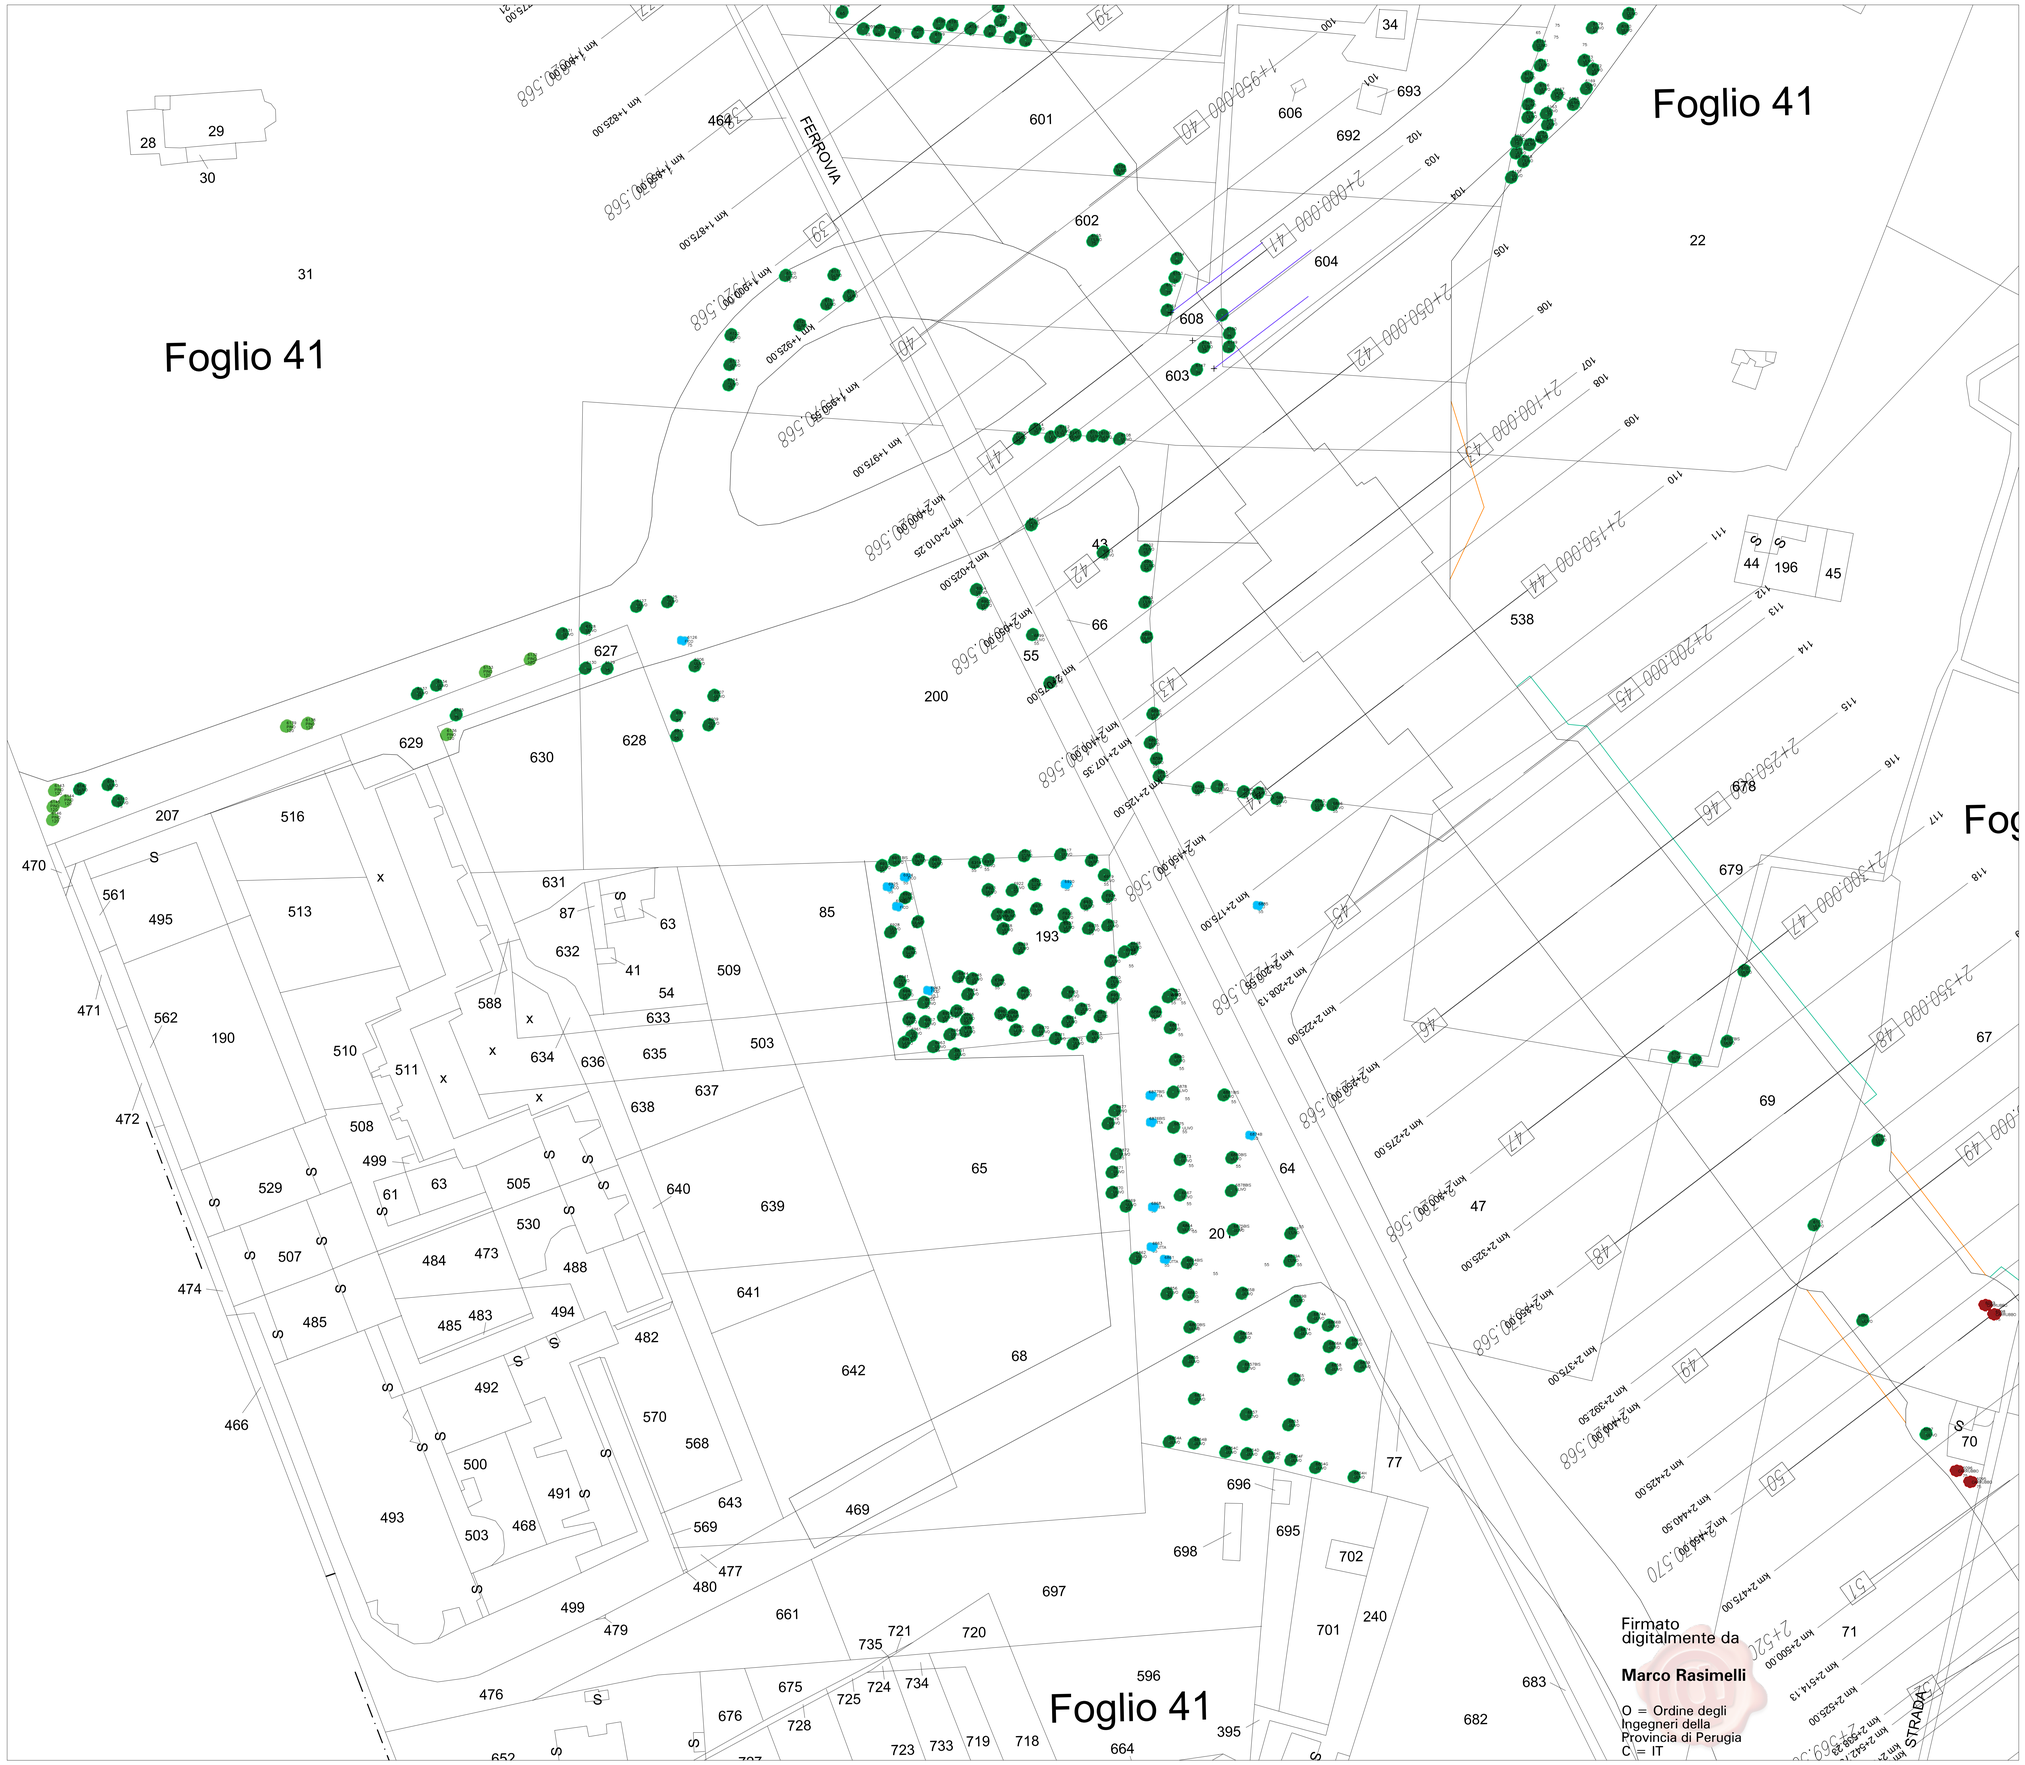

KEYPLAN

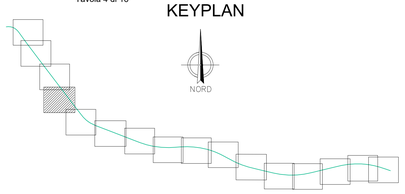

Legenda

	Ulivi
	Carrubi
	Fichi
	Mandorli
	Altre piante
	Alberi monumentali

Numero di piante censite	
Ulivi	5478
Carrubi	22
Fichi	78
Mandorli	191
Altre essenze	237
Totale	6006

Ubicazione originaria degli alberi a carattere monumentale

Essenza	Coord. Est	Coord. Nord	N. ramificaz.	Diam. a 1.30 da p.c. (cm)	Fg.	Part.
Ulivo (P0033)	2685996,969	4550369,908	1	108	3	730
Carrubo (2000)	2684658,802	4550225,335	2	54-51	2	296
Ulivo (P3337)	2683078,958	4550333,710	2	76-48	1	154
Ulivo (P3742)	2683306,191	4550499,727	2	89-29	1	33
Ulivo UM05	2684099,073	4550188.065	1	70-100	2	307
Carrubo CA06	2684083.1973	4550173.8613	1	100-200	2	310

COMMITTENTE:

RFI RETE FERROVIARIA ITALIANA
GRUPPO FERROVIE DELLO STATO ITALIANE
DIREZIONE INVESTIMENTI
DIREZIONE PROGRAMMI INVESTIMENTI
DIRETTRICE SUD - PROGETTO ADRIATICA

DIREZIONE LAVORI:

ITALFERR GRUPPO FERROVIE DELLO STATO ITALIANE

APPALTATORE:

D'AGOSTINO COSTRUZIONI GENERALI

PROGETTAZIONE: MANDATARIA ipa MANDANTE TECHNITAL HUB

PROGETTO ESECUTIVO

LINEA BARI-LECCE - RIASSETTO NODO DI BARI
TRATTA A SUD DI BARI
VARIANTE DI TRACCIATO TRA BARI C.LE E BARI TORRE A MARE

OPERE A VERDE - INTERFERENZE ALBERI

PLANIMETRIA DELLE ESSENZE ARBOREE INTERFERENTI - Tav. 4 di 16

APPALTATORE	PROGETTAZIONE	SCALA:
Il Direttore Artistico (Arch. Pier Luigi Cervellati)	DIRETTORE DELLA PROGETTAZIONE Ing. MARCO RASIMELLI	1:1000

COMMESSA LOTTO	FASE	ENTE	TIPO DOC.	OPERA/DISCIPLINA	PROGR.	REV.
IA3S 01	V	ZZ	P7	IA0402	004	E

Revis.	Descrizione	Redatto	Data	Verificato	Data	Approvato	Data	Autorizzato Data
A	Emissione esecutiva	F.Continaio	20/01/2021	F. Lomuno	20/01/2021	M.Rasimelli	28/01/2021	C.Lomuno 29/01/2021
B	Emissione esecutiva	F.Continaio	22/09/2021	F.Lomuno	22/09/2021	M.Rasimelli	22/09/2021	
C	Emissione esecutiva	F.Continaio	28/12/2021	F.Lomuno	28/12/2021	M.Rasimelli	29/12/2021	
D	Emissione esecutiva	F.Continaio	05/05/2022	F.Lomuno	05/05/2022	M.Rasimelli	06/05/2022	
E	Emissione esecutiva	F.Continaio	18/07/2022	F.Lomuno	18/07/2022	M.Rasimelli	19/07/2022	

File: IA3S01VZZP7IA0402004E.DWG — n. Elab.:

Firmato digitalmente da
Marco Rasimelli
O = Ordine degli Ingegneri della Provincia di Perugia
C = IT