


Foglio 63

Foglio 63

Foglio 63

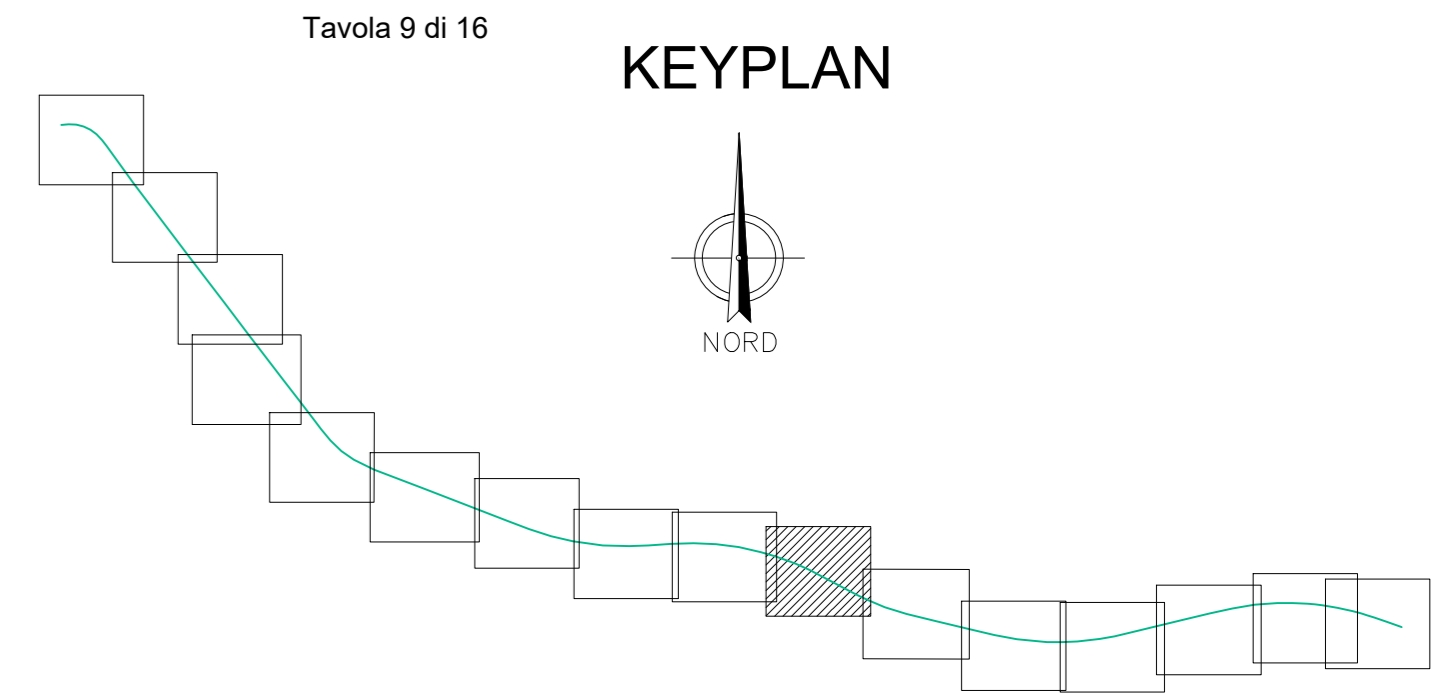

Legenda

	Ulivi
	Carrubi
	Fichi
	Mandorli
	Altre piante
	Alberi monumentali

Numero di piante censite

Ulivi	5478
Carrubi	22
Fichi	78
Mandorli	191
Altre essenze	237
Totale	6006

Ubicazione originaria degli alberi a carattere monumentale

Essenza	Coord. Est	Coord. Nord	N. ramificaz.	Diam. a 1.30 da p.c. (cm)	Fg.	Part.
Ulivo (P0033)	2685996,96	4550369,908	1	108	3	730
Carrubo (2000)	2684858,80	4550225,335	2	54-51	2	296
Ulivo (P3337)	2683078,95	4550333,710	2	76-48	1	154
Ulivo (P3742)	2683306,19	4550499,727	2	89-29	1	33
Ulivo UM05	2684099,07	4550188,065	1	70-100	2	307
Carrubo CAD6	2684083,19	4550173,8613	1	100-200	2	310

COMMITTENTE: **RFI**
RETE FERROVIARIA ITALIANA
 GRUPPO FERROVIE DELLO STATO ITALIANE
 DIREZIONE INVESTIMENTI
 DIREZIONE PROGRAMMI INVESTIMENTI
 DIRETTRICE SUD - PROGETTO ADRIATICA

DIREZIONE LAVORI: **ITALFERR**
 GRUPPO FERROVIE DELLO STATO ITALIANE

APPALTATORE: **ADAGOSTINO**
 COSTRUZIONI GENOVA

PROGETTAZIONE: MANDATARI **rpa** MANDATARI **INFRASTRUTTALE** **HUB**

PROGETTO ESECUTIVO
LINEA BARI-LECCE - RIASSETTO NODO DI BARI
TRATTA A SUD DI BARI
VARIANTE DI TRACCIATO TRA BARI C.LE E BARI TORRE A MARE

OPERE A VERDE - INTERFERENZE ALBERI
 PLANIMETRIA DELLE ESSENZE ARBOREE INTERFERENTI - Tav. 10 di 16

APPALTATORE: **ADAGOSTINO** PROGETTAZIONE: **ADAGOSTINO** SCALA: 1:1000

COMMESSA LOTTO FASE ENTE TIPO DOC. OPERA/DISCIPLINA PROG. REV.

IA3S 01 V ZZ P7 IA0402 010 E

Revis.	Descrizione	Redatto	Data	Verificato	Data	Approvato	Data	Autorezzato	Data
A	Elaborazione planimetria	F. Corvino	20/01/2021	F. Corvino	20/01/2021	M. Raimelli	20/01/2021		20/01/2021
B	Elaborazione planimetria	F. Corvino	20/08/2021	F. Corvino	20/08/2021	M. Raimelli	20/08/2021		20/08/2021
C	Elaborazione planimetria	F. Corvino	20/12/2021	F. Corvino	20/12/2021	M. Raimelli	20/12/2021		20/12/2021
D	Elaborazione planimetria	F. Corvino	08/05/2022	F. Corvino	08/05/2022	M. Raimelli	08/05/2022		08/05/2022
E	Elaborazione planimetria	F. Corvino	18/07/2022	F. Corvino	18/07/2022	M. Raimelli	18/07/2022		18/07/2022

File: IA3S01VZZP7IA0402010E.DWG