

### LEGENDA




RICETTORI

X-Y-### Ricettore

X	Ubicazione	X	Bari	Y	Residenziale
Y	Tipologia edificio	A	Triggiano	C	Commerciale
###	Numerazione	B	Naicattaro	S	Scuola
		C		H	Ospedale

Classificazione secondo i piani		Classificazione secondo la destinazione d'uso	
1 piano	7 piani	[Pattern]	Edificio civile
2 piani	8 piani	[Pattern]	Chiesa
3 piani	9 piani	[Pattern]	Scuola
4 piani	10 piani	[Pattern]	Commercio
5 piani	11 piani	[Pattern]	Ospedale
6 piani	12 piani	[Pattern]	Edificio in costruzione

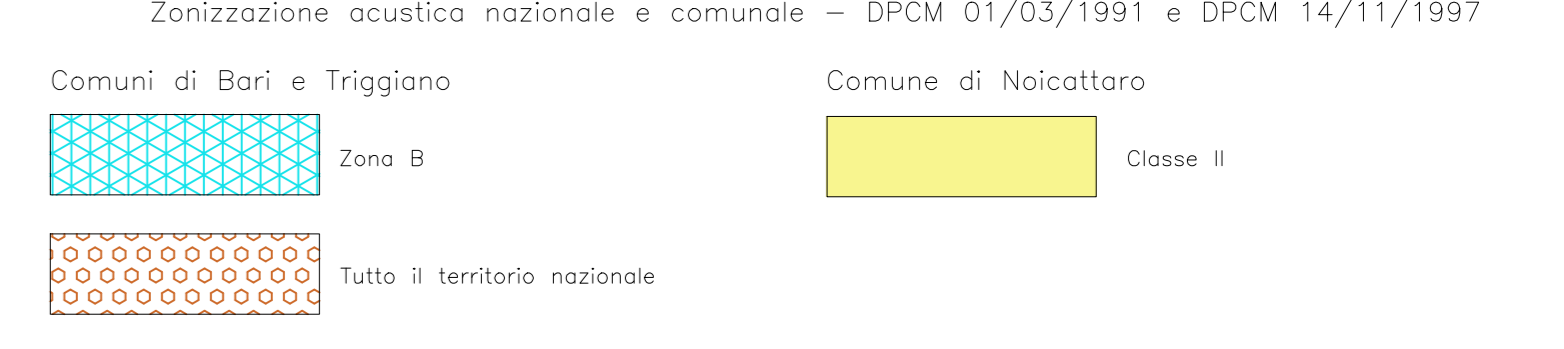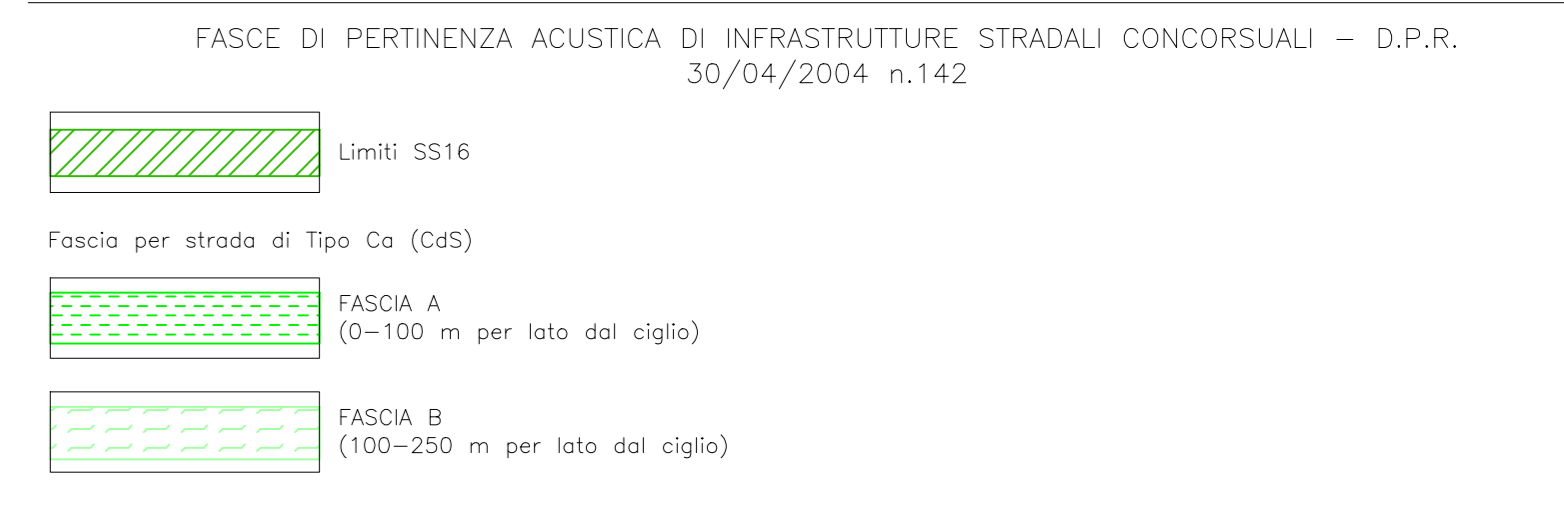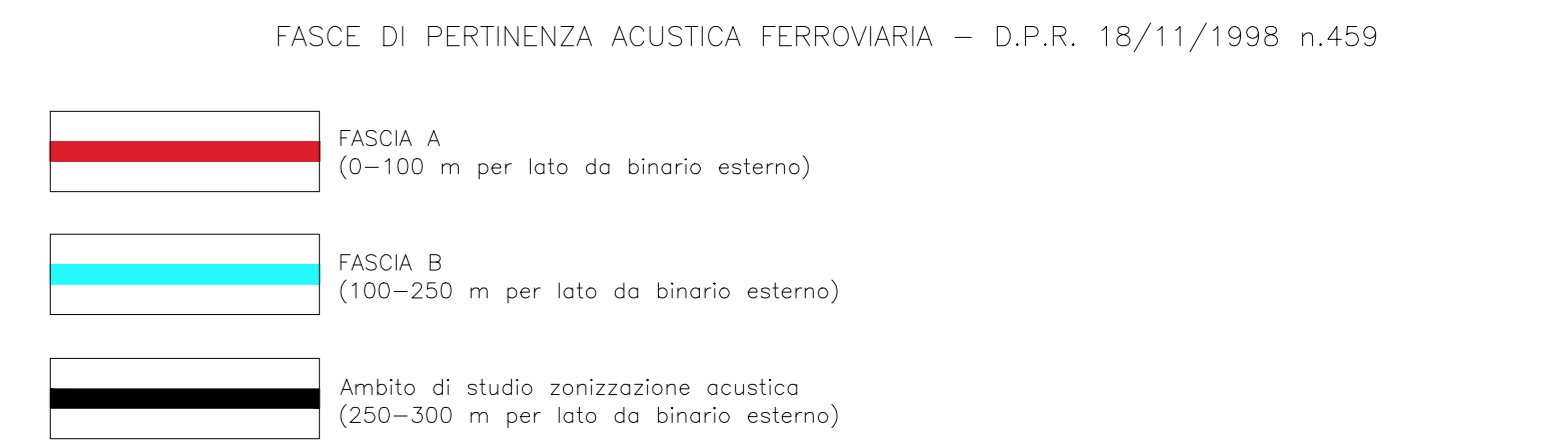

COMMITTENTE: **RFI** RETE FERROVIARIA ITALIANA - GRUPPO FERROVIE DELLO STATO ITALIANO - DIREZIONE INVESTIMENTI - DIREZIONE PROGRAMMI INVESTIMENTI - DIRETTRICE SUD - PROGETTO ADRIATICA

DIREZIONE LAVORI: **ITALFERR** GRUPPO FERROVIE DELLO STATO ITALIANO

APPALTATORE: **AD AGOSTINO COSTRUZIONI GENERALI**

PROGETTAZIONE: **rpa** MANDANTE: **CS** **HUB**

**PROGETTO ESECUTIVO**

**LINEA BARI-LECCE - RIASSETTO NODO DI BARI**

**TRATTA A SUD DI BARI**

**VARIANTE DI TRACCIATO TRA BARI C.LE E BARI TORRE A MARE**

STUDIO ACUSTICO

PLANIMETRIA DI CENSIMENTO DEI RICETTORI E LIMITI APPLICABILI TAV. 2 DI 7

APPALTATORE	PROGETTAZIONE	SCALA:
AD AGOSTINO COSTRUZIONI GENERALI	DIRETTORE DELLA PROGETTAZIONE: ING. MARCO RANIELI	1:2000

COMMESSA	LOTTO	FASE	ENTE	TIPO DOC.	OPERADISCIPLINA	PROGR.	REV.
IA3S	01	E	ZZ	P6	IM0006	002	B

Rev.	Descrizione	Redatto	Data	Verificato	Data	Approvato	Data	Autorizzato Data
A	Emissione iniziale	P.Fascia	01/12/2021	F. Lorenzi	02/12/2021	M. Ranieri	03/12/2021	F. Contino
B	Emissione finale	P.Fascia	25/05/2022	F. Lorenzi	05/05/2022	M. Ranieri	06/05/2022	F. Contino

File: IA3S01EZZPBM000002B.DWG

**ORDINE DEGLI INGEGNERI**  
**FILIPPO CONTINO**  
 Direzione B - 101198  
 Via S. Tommaso 10/100  
 PROVINCIA DI BARI