

### LEGENDA

**RICETTORI**  
X-Y-### Ricettore

X	Ubicazione	X	Bari	Y	R	Residenziale
Y	Tipologia edificio	B	Triggiano	C	C	Commerciale
###	Numerazione	C	Noicattaro	S	S	Scuola
				H	H	Ospedale




  

**Classificazione secondo i piani**

1 piano	7 piani
2 piani	8 piani
3 piani	9 piani
4 piani	10 piani
5 piani	11 piani
6 piani	12 piani

**Classificazione secondo la destinazione d'uso**

[Pattern]	Edificio civile
[Pattern]	Chiesa
[Pattern]	Scuola
[Pattern]	Commercio
[Pattern]	Ospedale
[Pattern]	Edificio in costruzione

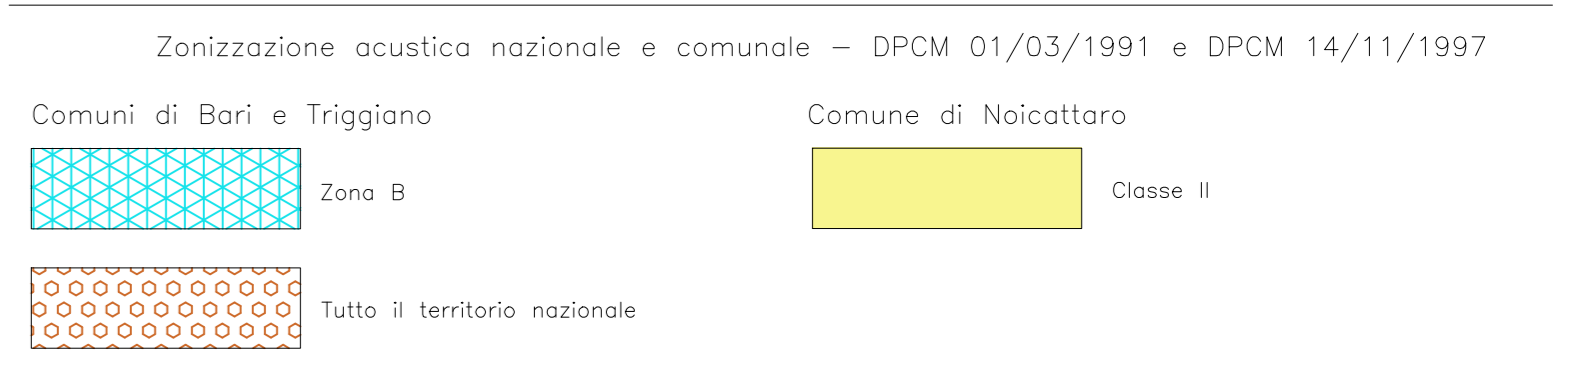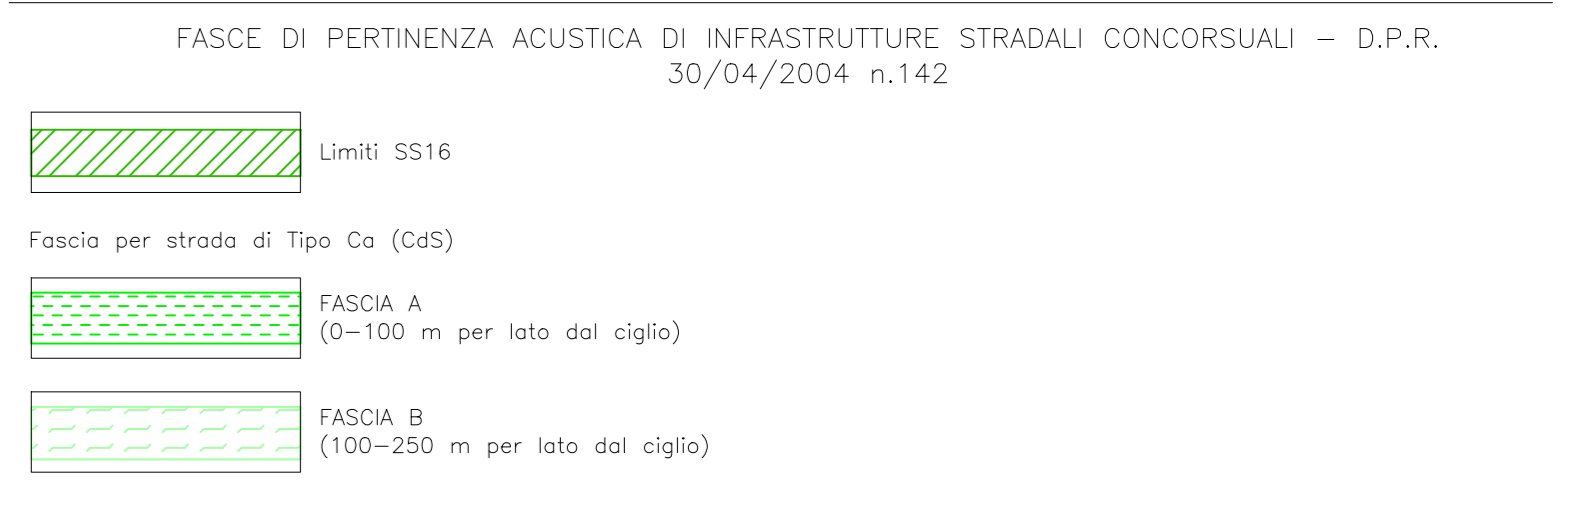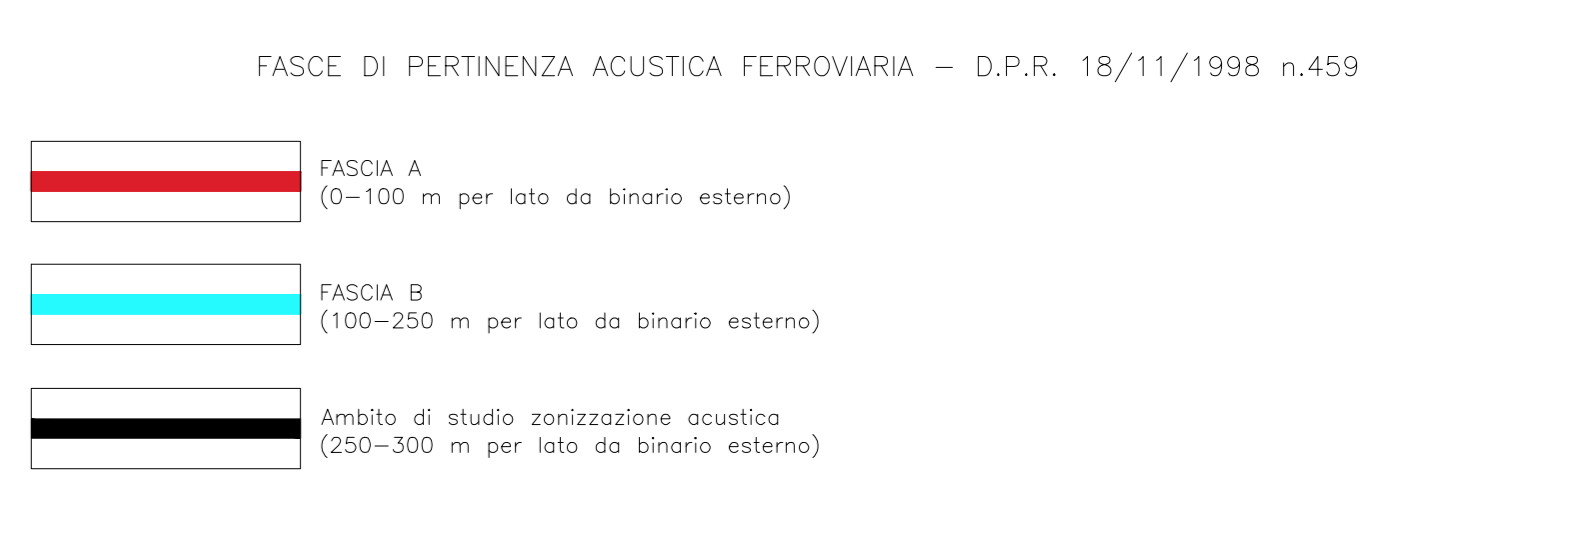

**COMMITTEE:** RFI - RETE FERROVIARIA ITALIANA  
GRUPPO FERROVIE DELLO STATO ITALIANO  
DIREZIONE INVESTIMENTI  
DIREZIONE PROGRAMMI INVESTIMENTI  
DIRETTRICE SUD - PROGETTO ADRIATICA

**DIREZIONE LAVORI:** ITALFERR - GRUPPO FERROVIE DELLO STATO ITALIANO

**APPALTATORE:** AD AGOSTINO COSTRUZIONI GENERALI

**PROGETTAZIONE:** MANDATARIA rpa MANDANTE IMPIANTI HUB

**PROGETTO ESECUTIVO**  
**LINEA BARI-LECCE - RIASSETTO NODO DI BARI**  
**TRATTA A SUD DI BARI**  
**VARIANTE DI TRACCIATO TRA BARI C.LE E BARI TORRE A MARE**

**STUDIO ACUSTICO**  
**PLANIMETRIA DI CENSIMENTO DEI RICETTORI E LIMITI APPLICABILI - TAV. 3 DI 7**

APPALTATORE	PROGETTAZIONE	SCALA:
IMPIANTI	DIRETTORE DELLA PROGETTAZIONE ING. MARCO RAIMELLI	1:2000

COMMESSA	LOTTO	FASE	ENTE	TIPO DOC.	OPERAZIONE	DISCIPLINA	PROGR.	REV.
IA3S	01	E	ZZ	P6	IM0006	003	B	

Revis.	Descrizione	Redatto	Data	Verificato	Data	Approvato	Data
A	Emissione iniziale	P.Fantini	21/12/2021	F. Lorenzi	02/03/2021	M. Pisanelli	03/03/2021
B	Emissione finale	P.Fantini	25/05/2022	F. Lorenzi	05/05/2022	M. Pisanelli	05/05/2022

File: IA3S01EZZPBIM0006003B.DWG

Stamp: **ORDINE DEGLI INGEGNERI**  
**FILIPPO CONTINISIO**  
Sezione B - 70100  
Via S. Maria 47  
70100 BARI  
PROVINCIA DI BARI

n. Elab.: