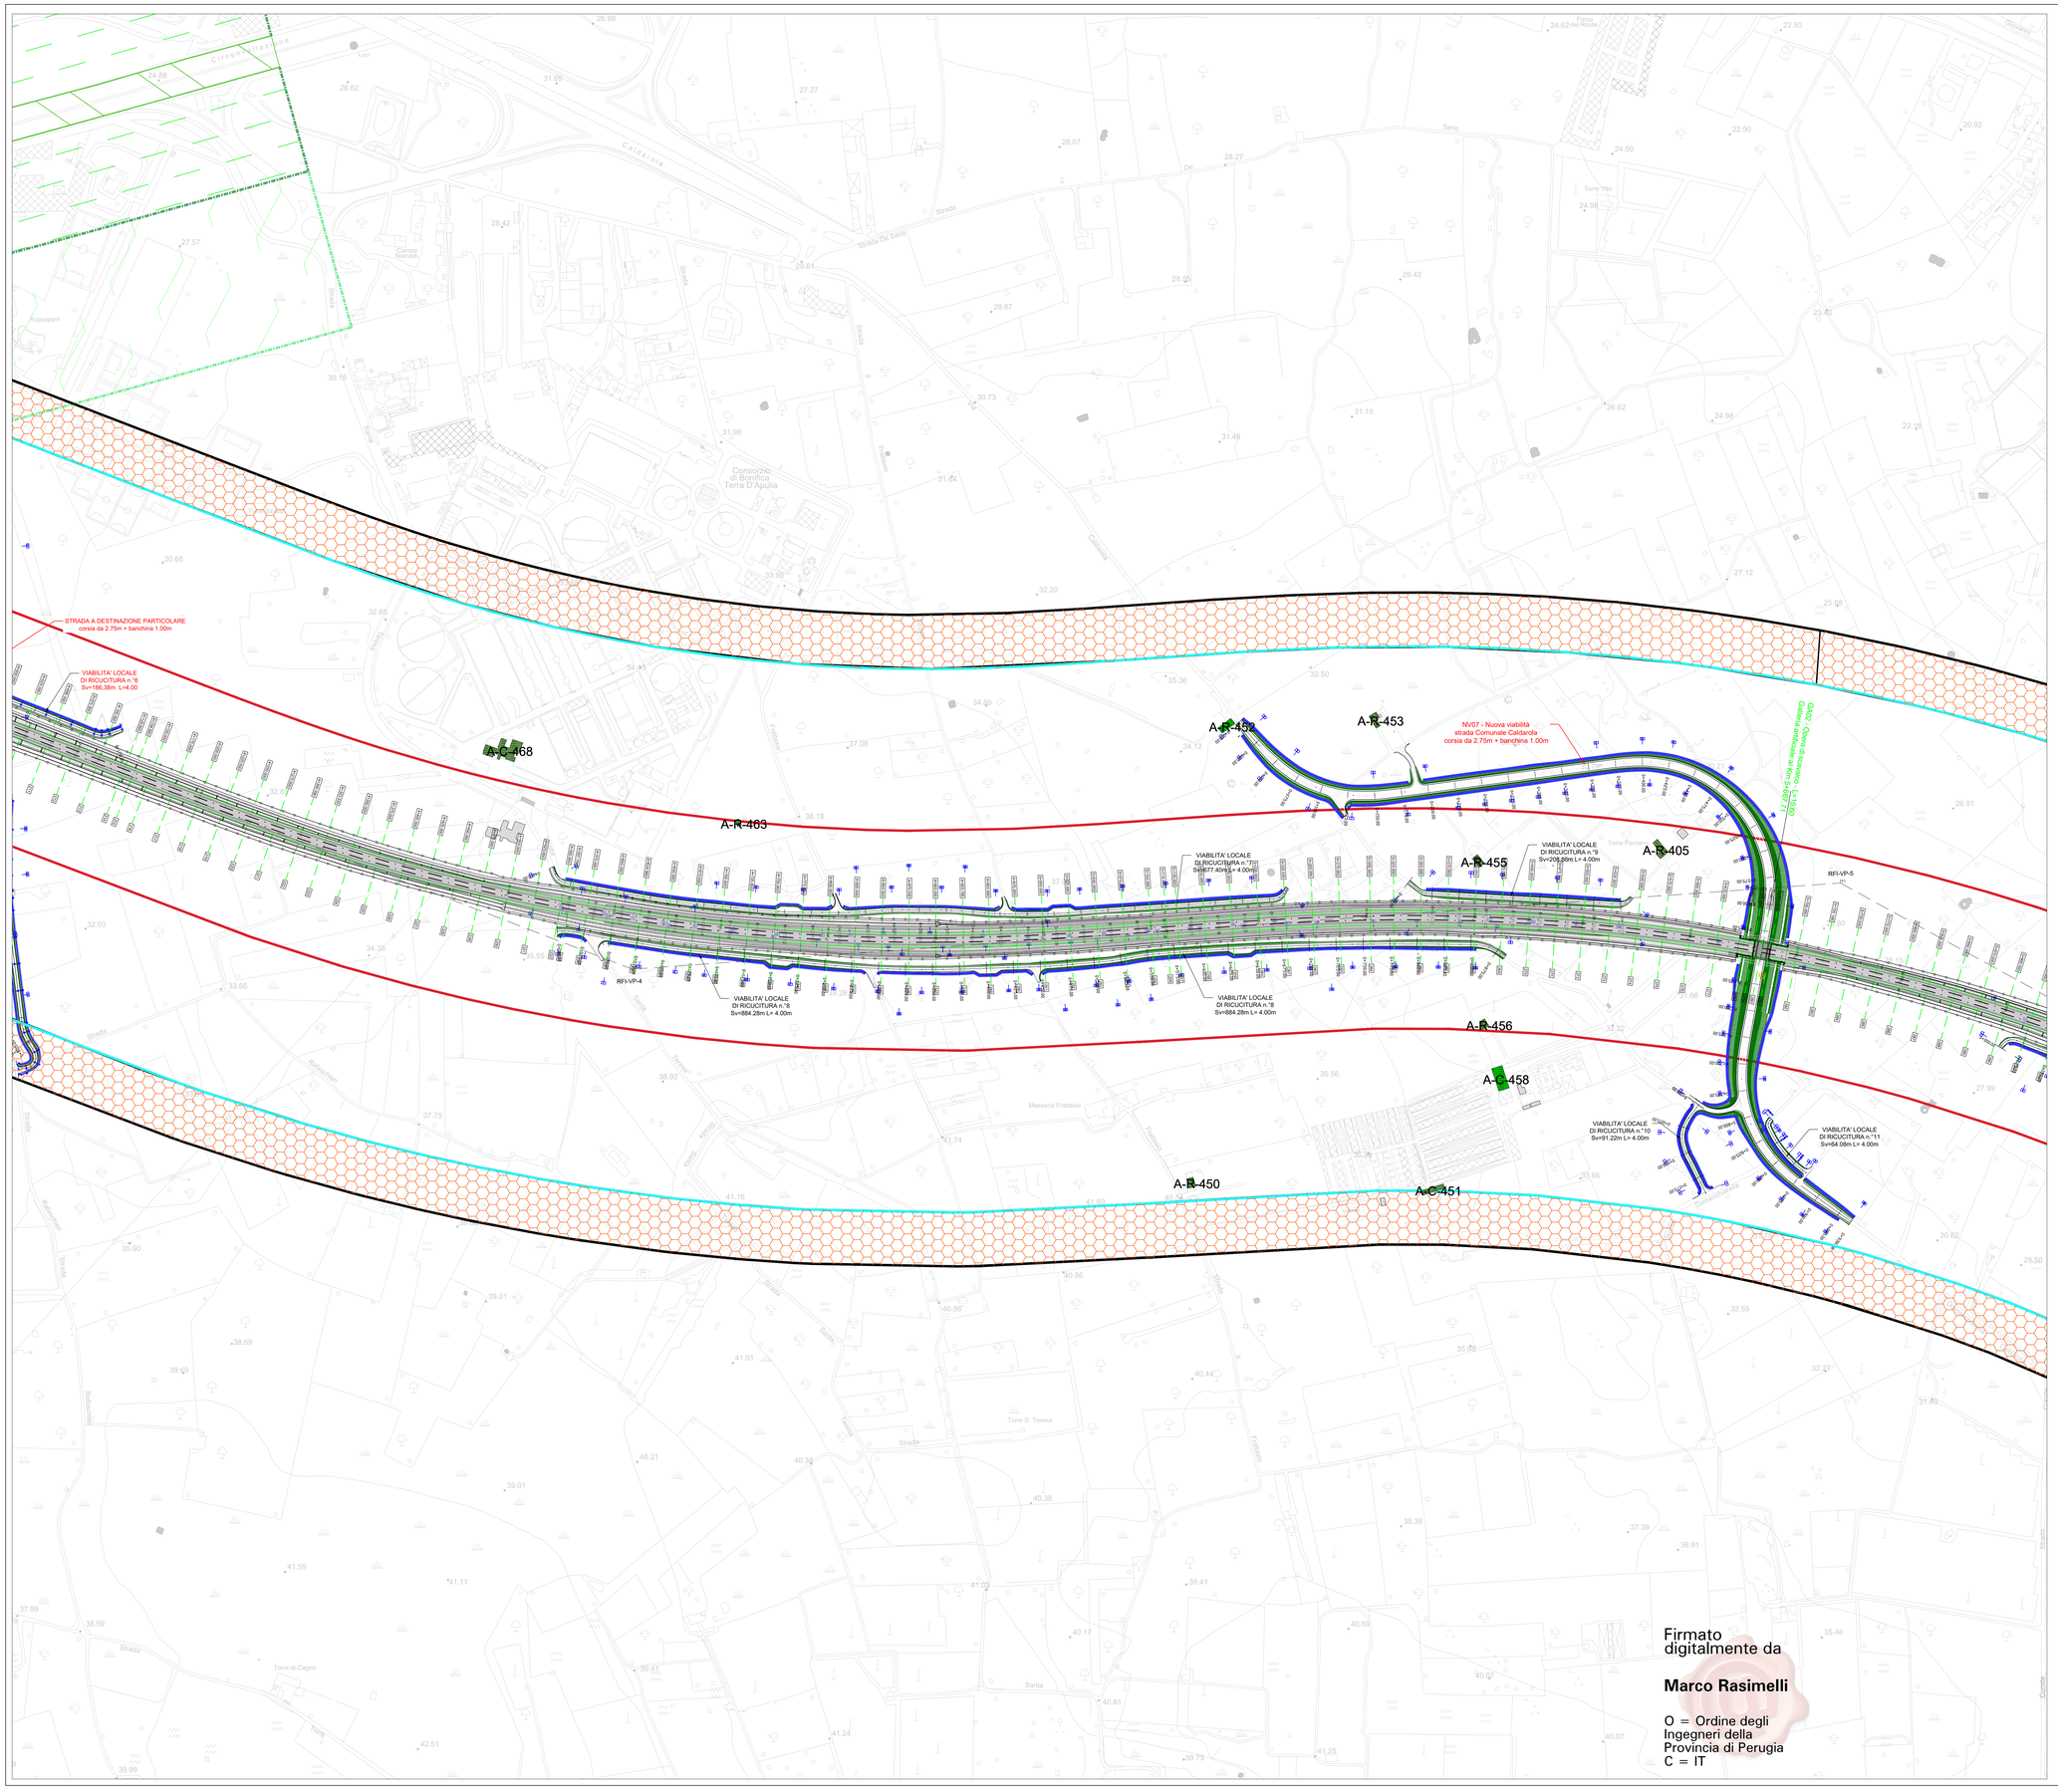

Firmato digitalmente da

Marco Rasimelli

O = Ordine degli Ingegneri della Provincia di Perugia
C = IT

KEYPLAN

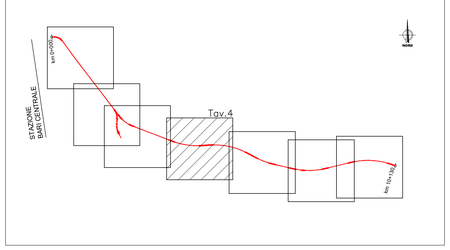

LEGENDA

RICETTORI

X–Y–### Ricettore

X	Ubicazione
Y	Tipologia edificio
###	Numerazione

X	
A	Bari
B	Triggiano
C	Noicattaro

Y	
R	Residenziale
C	Commerciale
S	Scuola
H	Ospedale

Classificazione secondo i piani

- 1 piano
- 2 piani
- 3 piani
- 4 piani
- 5 piani
- 6 piani
- 7 piani
- 8 piani
- 9 piani
- 10 piani
- 11 piani
- 12 piani

Classificazione secondo la destinazione d'uso

- Edificio civile
- Chiesa
- Scuola
- Commerciale
- Ospedale
- Edificio in costruzione

FASCE DI PERTINENZA ACUSTICA FERROVIARIA – D.P.R. 18/11/1998 n.459

- FASCIA A (0–100 m per lato da binario esterno)
- FASCIA B (100–250 m per lato da binario esterno)
- Ambito di studio zonizzazione acustica (250–300 m per lato da binario esterno)

FASCE DI PERTINENZA ACUSTICA DI INFRASTRUTTURE STRADALI CONCORSUALI – D.P.R. 30/04/2004 n.142

- Limiti SS16

Fascia per strada di Tipo Ca (CdS)

- FASCIA A (0–100 m per lato dal ciglio)
- FASCIA B (100–250 m per lato dal ciglio)

Zonizzazione acustica nazionale e comunale – DPCM 01/03/1991 e DPCM 14/11/1997

Comuni di Bari e Triggiano

- Zona B

Comune di Noicattaro

- Classe II

- Tutto il territorio nazionale

COMMITTENTE:

RFI RETE FERROVIARIA ITALIANA
GRUPPO FERROVIE DELLO STATO ITALIANE
DIREZIONE INVESTIMENTI
DIREZIONE PROGRAMMI INVESTIMENTI
DIRETTRICE SUD - PROGETTO ADRIATICA

DIREZIONE LAVORI:

ITALFERR GRUPPO FERROVIE DELLO STATO ITALIANE

APPALTATORE:

D'AGOSTINO COSTRUZIONI GENERALI

PROGETTAZIONE: MANDATARIA rpa MANDANTE TECHNITAL HUB

PROGETTO ESECUTIVO

LINEA BARI-LECCE - RIASSETTO NODO DI BARI
TRATTA A SUD DI BARI
VARIANTE DI TRACCIATO TRA BARI C.LE E BARI TORRE A MARE

STUDIO ACUSTICO

PLANIMETRIA DI CENSIMENTO DEI RICETTORI E LIMITI APPLICABILI - TAV. 4 DI 7

APPALTATORE	PROGETTAZIONE		SCALA:
Il Legale Rappresentante Ing. Claudio D'Agostino	DIRETTORE DELLA PROGETTAZIONE Ing. MARCO RASIMELLI		1:2000

COMMESSA	LOTTO	FASE	ENTE	TIPO DOC.	OPERA/DISCIPLINA	PROGR.	REV.
IA3S	01	E	ZZ	P6	IM0006	004	B

Revis.	Descrizione	Redatto	Data	Verificato	Data	Approvato	Data	Autorizzato Data
A	Emissione esecutiva	P.Farella	01/12/2021	F. Lomuno	02/12/2021	M.Rasimelli	03/12/2021	
B	Emissione esecutiva	P.Farella	05/05/2022	F.Lomuno	05/05/2022	M.Rasimelli	06/05/2022	

File: IA3S01EZZP6IM0006004B.DWG

ORDINE DEGLI INGEGNERI PROVINCIA DI BARI
INGEGNERE FILIPPO CONTIMISIO
Sezione B - 7016
DELL'INGEGNERIA E DELL'INFORMAZIONE