

LEGENDA

ELENCO BARRIERE ANTIRUMORE


	Tipo H0	h da P.F. = 2,00 m
	Tipo H2	h da P.F. = 2,98 m
	Tipo H3	h da P.F. = 3,95 m
	Tipo H5	h da P.F. = 4,93 m
	Tipo H7	h da P.F. = 5,91 m
	Tipo H10	h da P.F. = 7,38 m
	Tipo H0 (su opera d'arte)	h da P.F. = 2,00 m

RICETTORI


X-Y-### Ricettore

X	Ubicazione	X	Y
Y	Tipologia edificio	A	Bari
##	Numerazione	R	Residenziale
		H	Ospedale

Classificazione secondo la destinazione d'uso

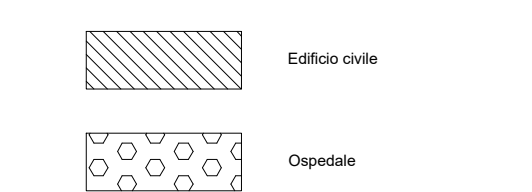

KEY PLAN

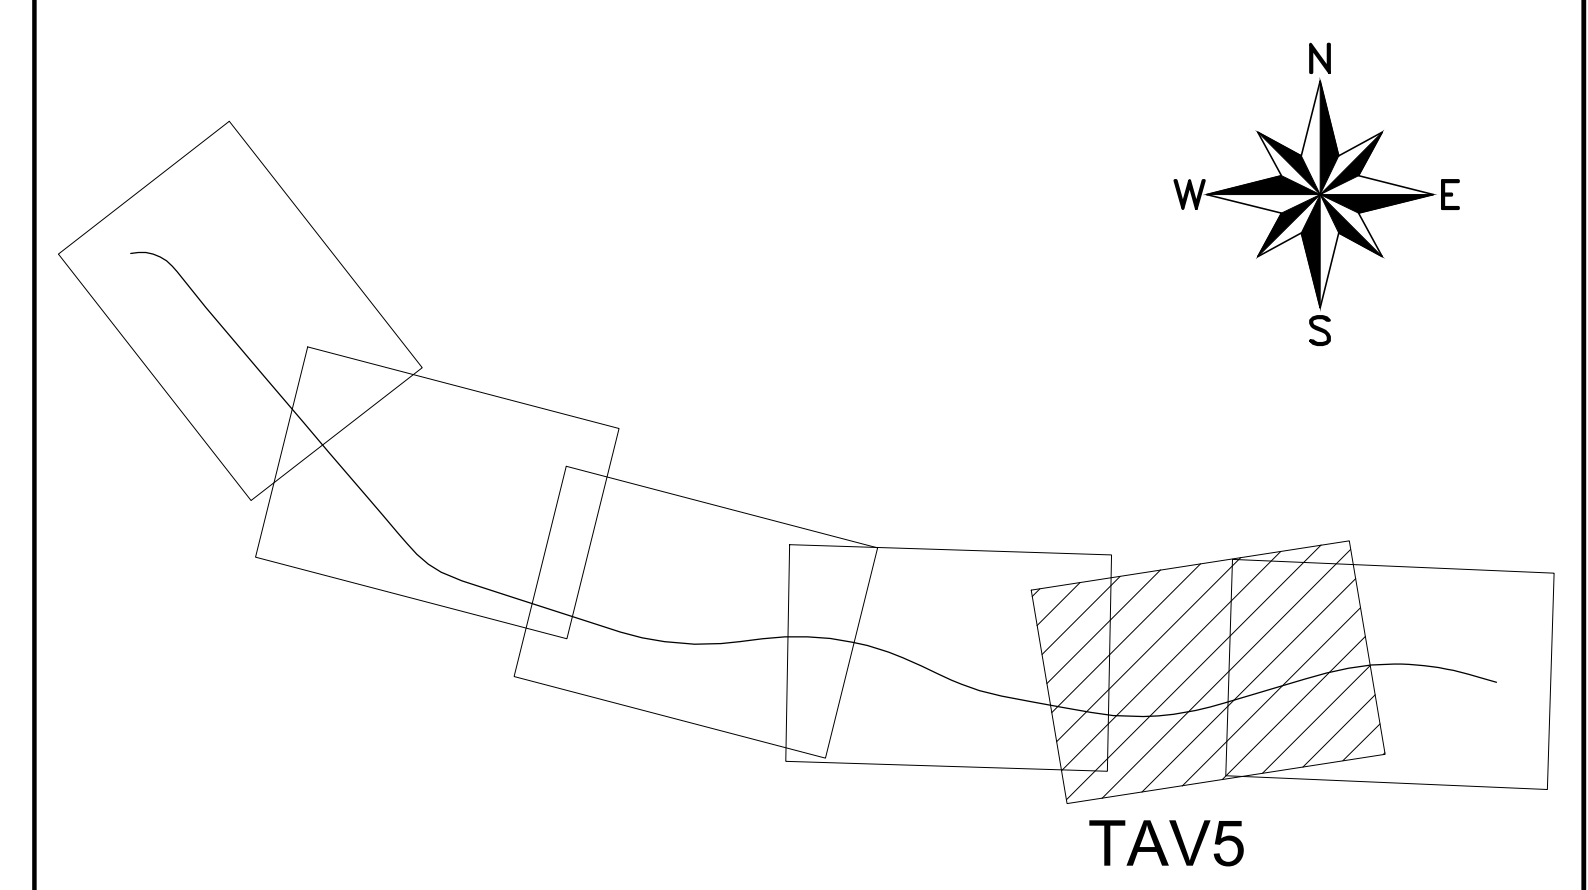

COMITENTE: **RFI**
GRUPPO FERROVIARIA ITALIANA
 GRUPPO FERROVIE DELLO STATO ITALIANO
 DIREZIONE INVESTIMENTI
 DIREZIONE PROGRAMMI INVESTIMENTI
 DIRETTRICE SUD - PROGETTO ADRIATICA

DIREZIONE LAVORI: **ITALFERR**
 GRUPPO FERROVIE DELLO STATO ITALIANO

APPALTATORE: **AGOSTINO**
 COSTRUZIONI GENERALI

PROGETTAZIONE: **rpa** **HUB**

PROGETTO ESECUTIVO
LINEA BARI-LECCE - RIASETTO NODO DI BARI
TRATTA A SUD DI BARI
VARIANTE DI TRACCIATO TRA BARI C.LE E BARI TORRE A MARE

STUDIO ACUSTICO
PLANIMETRIA DEGLI INTERVENTI DI MITIGAZIONE DIRETTA E INDIRETTA - TAV.5 DI 6

APPALTATORE	PROGETTAZIONE	SCALA
	DIRETTORE DELLA PROGETTAZIONE ING. MARCO BARRELLI	1:2000

COMMESSA LOTTO FASE ENTE TIPO DOC. OPERAZIONE/PLANA. PROGR. REV.

IA3S **0**1 **E** **ZZ** **P**6 **I**M0006 **0**12 **B**

Rev.	Descrizione	Redatto	Data	Verificato	Data	Approvato	Data	Autorezzato	Data
A	Revisione finale	P. Zappa	28/10/2021	P. Corvino	28/10/2021	D. Corvino	28/10/2021	D. Corvino	28/10/2021
B	AGP (n. 2) - AGP (n. 2)	P. Zappa	17/06/2022	P. Corvino	17/06/2022	M. Rinaldi	18/06/2022	M. Rinaldi	18/06/2022

n. Ediz.: _____