




SEZIONE GALLERIA ARTIFICIALE GA01 - Km (3+089 - 3+050)
SCALA 1:50

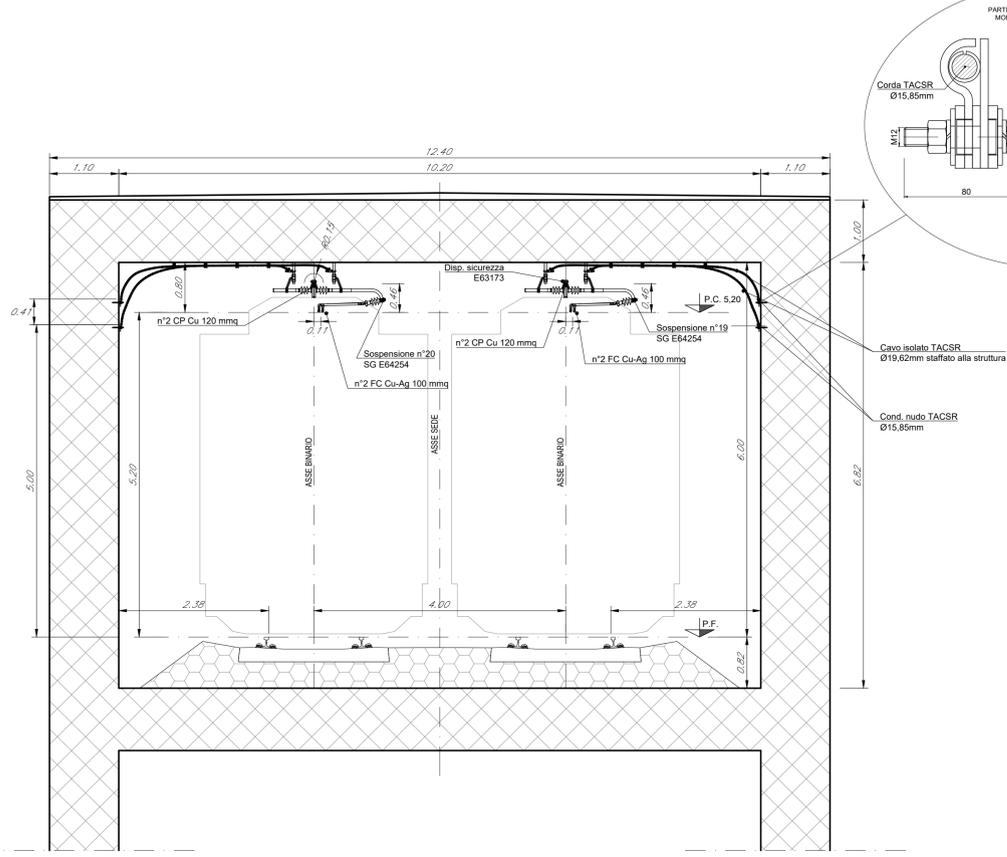


TRATTA EXECUTIVE-BARI TORRE E MARE - SEZIONE TIPOLOGICA IN TRINCEA
SCALA 1:50

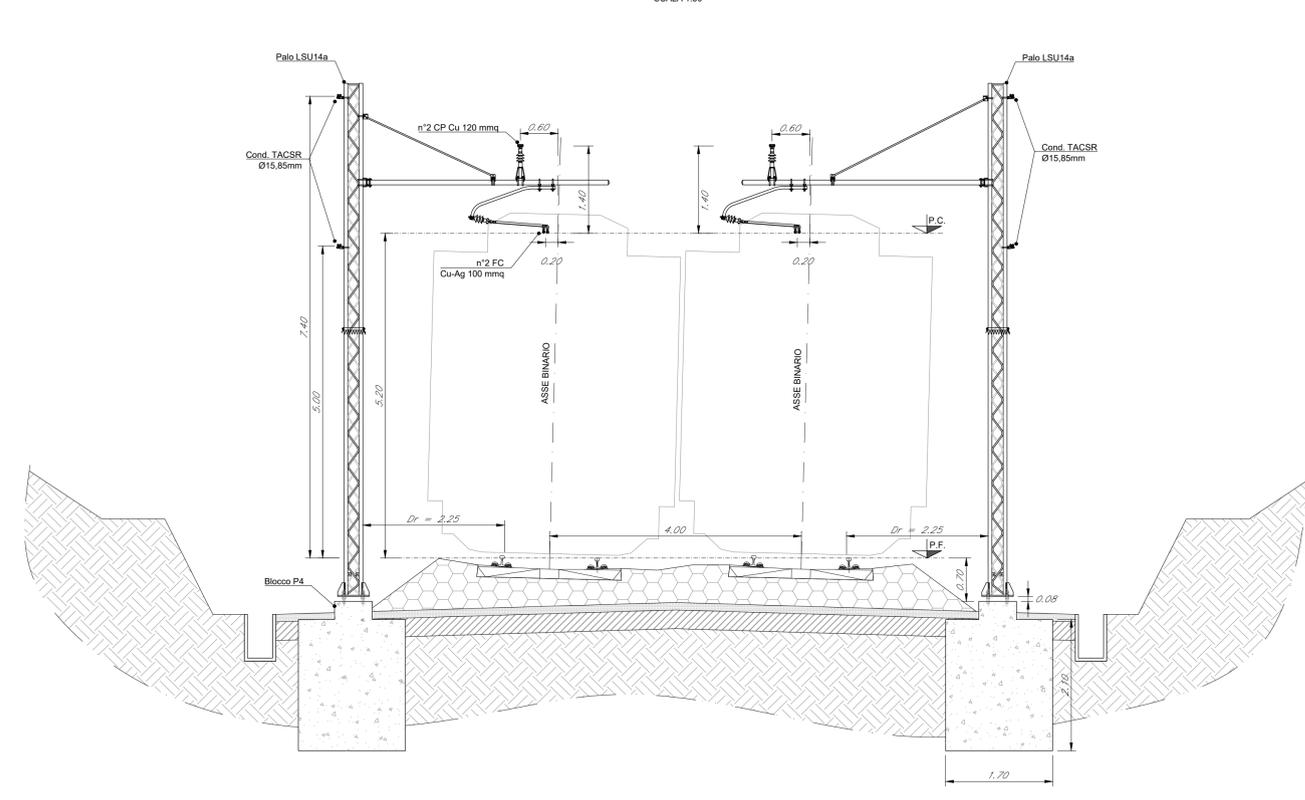

TRATTA EXECUTIVE-BARI TORRE E MARE - SEZIONE TIPOLOGICA IN RILEVATO
SCALA 1:50

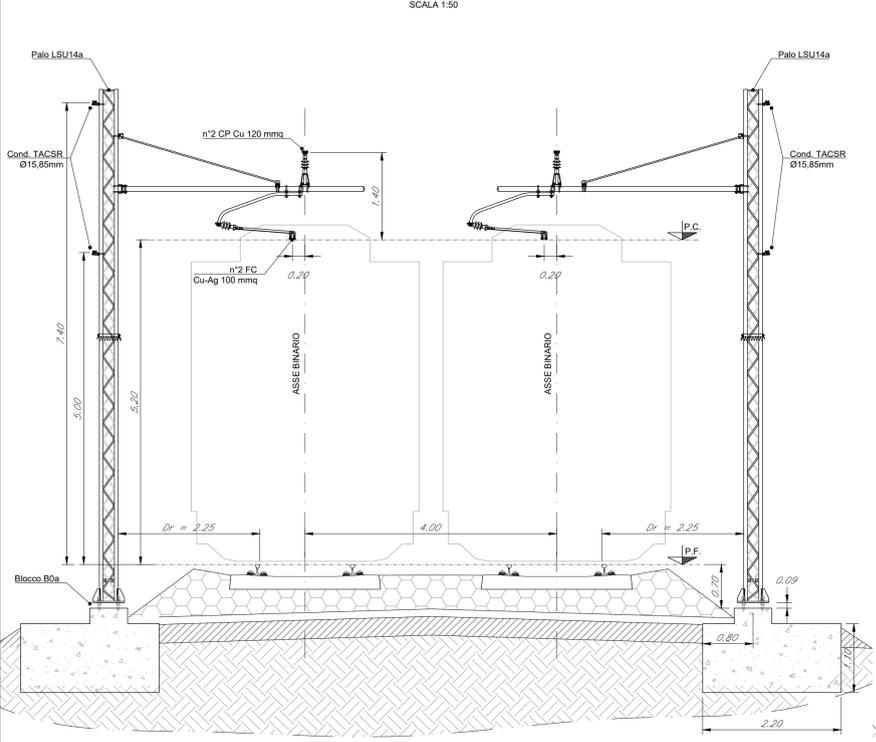

TRATTA BARI CENTRALE-EXECUTIVE - SEZIONE TIPOLOGICA
SCALA 1:50

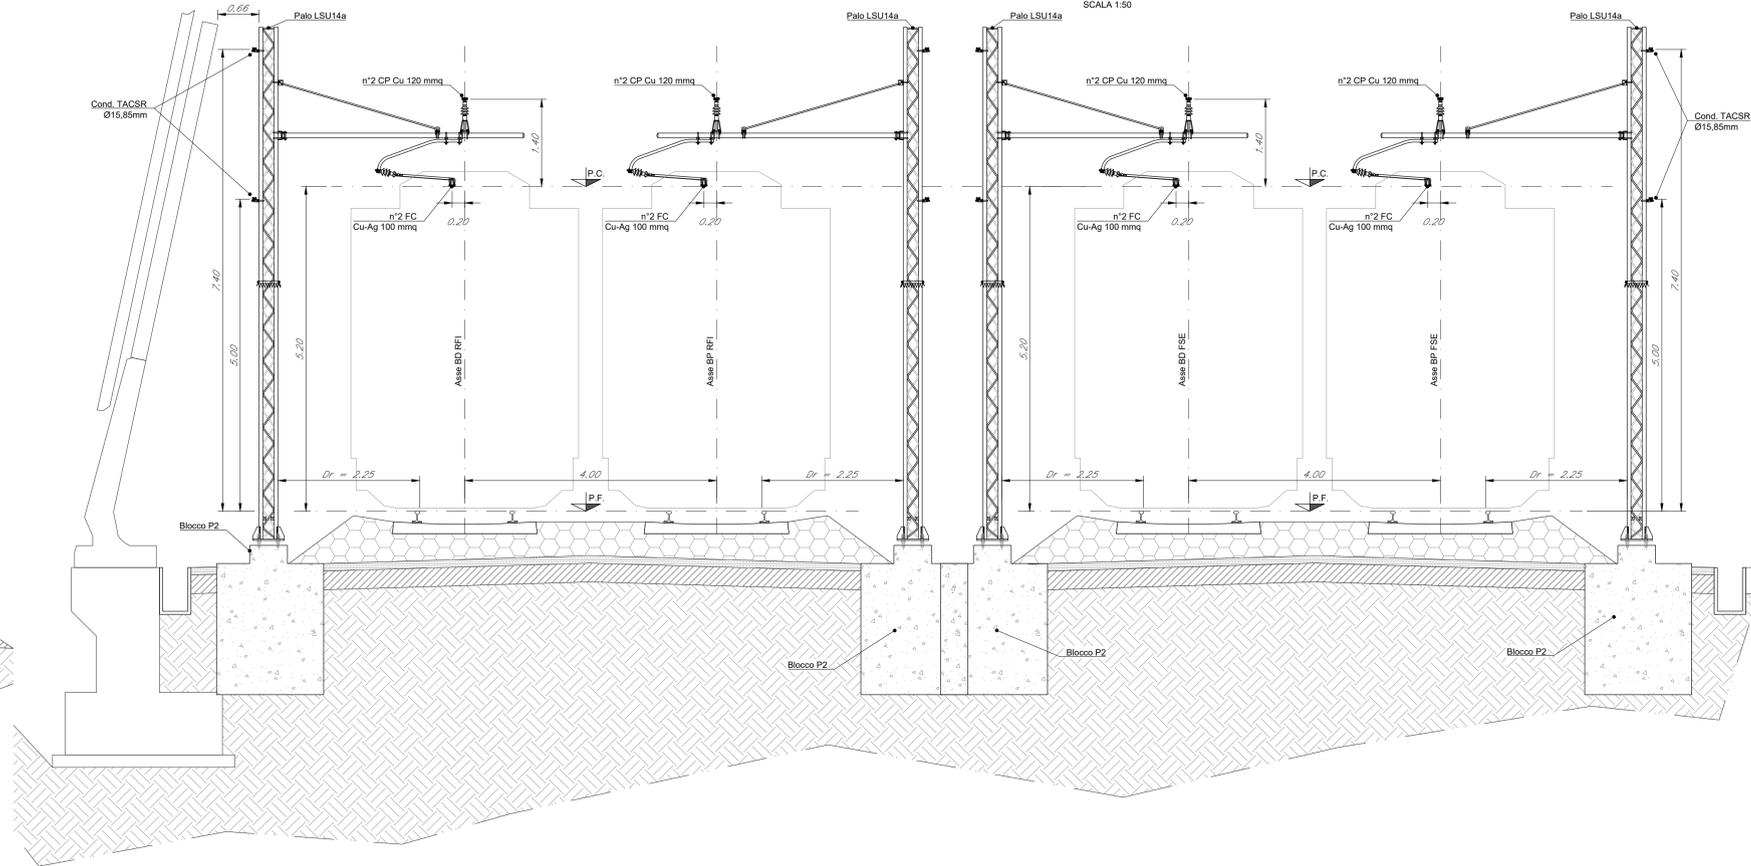

COMMITTENTE: **RFI** RETE FERROVIARIA ITALIANA
GRUPPO FERROVIE DELLO STATO ITALIANE
DIREZIONE INVESTIMENTI
DIREZIONE PROGRAMMI INVESTIMENTI
DIRETTRICE SUD - PROGETTO ADRIATICA

DIREZIONE LAVORI: **ITALFERR** GRUPPO FERROVIE DELLO STATO ITALIANE

APPALTATORE: **AD AGOSTINO** COSTRUZIONI GENERALI

PROGETTAZIONE: MANDATARIA **rpa** MANDANTE **TECNOITALIA** **HUB**

PROGETTO ESECUTIVO

LINEA BARI-LECCE - RIASETTO NODO DI BARI
TRATTA A SUD DI BARI
VARIANTE DI TRACCIATO TRA BARI C.LE E BARI TORRE A MARE

IMPIANTI TE - ELABORATI GENERALI
Sezioni significative TE

APPALTATORE: **CONTRON**
PROGETTAZIONE: DIRETTORE DELLA PROGETTAZIONE Ing. MARCO RASIMELLI
SCALA: 1:50

COMMESSA LOTTO FASE ENTE TIPO DOC. OPERA/DISCIPLINA PROGR. REV.

IA3S 01 V ZZ WB LC0000 001 B

Revis.	Descrizione	Redatto	Data	Verificato	Data	Approvato	Data	Autorizzato Data
A	Emissione definitiva	M. Tibarelli	Mag 2021	L. Spinuzzi	Mag 2021	M. Rasimelli	Mag 2021	L. Spinuzzi Set 2021
B	Modifica regolamento RFI	M. Tibarelli	Set 2021	L. Spinuzzi	Set 2021	M. Rasimelli	Set 2021	

438 SPINOZZI dott. LUIGI
n. Elab.:

File: IA3S01VZZWBLC000001B SEZIONI TE.DWG