


SEZIONE PENSILINE FERMTA CAMPUS

Elaborati di riferimento per verifica statica pensiline con sostegni TE:  
IA3S01VZZCLFV010C001 Relazione di calcolo pensiline banchina centrale

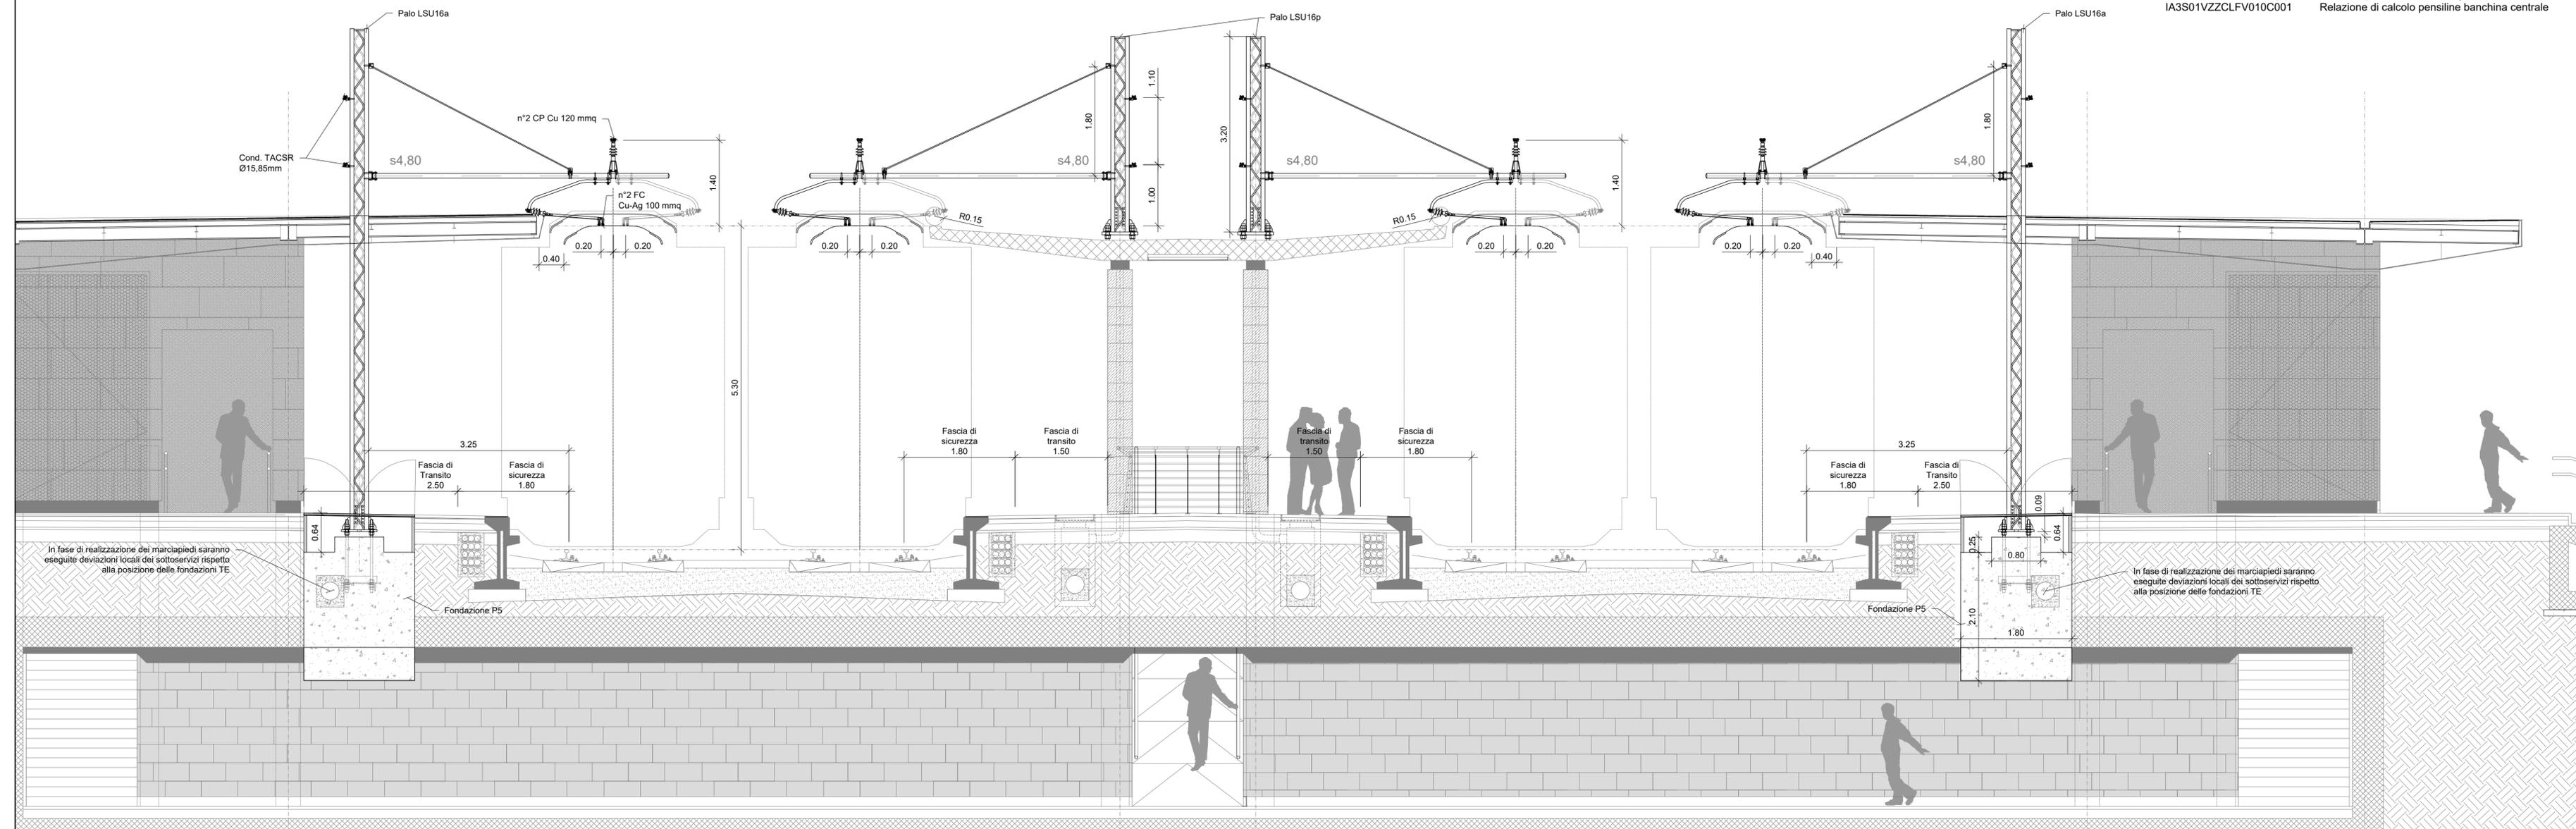

COMMITTENTE:

**RFI**  
RETE FERROVIARIA ITALIANA  
GRUPPO FERROVIE DELLO STATO ITALIANE

DIREZIONE INVESTIMENTI  
DIREZIONE PROGRAMMI INVESTIMENTI  
DIRETTRICE SUD - PROGETTO ADRIATICA

DIREZIONE LAVORI:

**ITALFERR**  
GRUPPO FERROVIE DELLO STATO ITALIANE

APPALTATORE:

**AGOSTINO**  
COSTRUZIONI GENERALI

PROGETTAZIONE:

MANDATARIA **npa** MANDANTE **FERROVIARIA HUB**

**PROGETTO ESECUTIVO**

**LINEA BARI-LECCE - RIASSETTO NODO DI BARI**

**TRATTA A SUD DI BARI**

**VARIANTE DI TRACCIATO TRA BARI C.LE E BARI TORRE A MARE**

IMPIANTI TE TRATTA BARI C.LE - STAZIONE EXECUTIVE

Sezioni particolari

APPALTATORE	PROGETTAZIONE	SCALA:
D'Agostino Angelo & C. s.p.a. Costruzioni Generali	DIRETTORE DELLA PROGETTAZIONE Ing. MARCO RASIMELLI	1:50

COMMESSA	LOTTO	FASE	ENTE	TIPO DOC.	OPERA/DISCIPLINA	PROGR.	REV.
IA3S	01	V	ZZ	WB	LC0100	001	E

Revis.	Descrizione	Redatto	Data	Verificato	Data	Approvato	Data
A	Emissione definitiva	M. Tittarelli	Mag 2021	L. Spinozzi	Mag 2021	M. Rasimelli	Mag 2021
B	Modifiche a seguito RdV IA3S-RV-000002167	M. Tittarelli	Set 2021	L. Spinozzi	Set 2021	M. Rasimelli	Set 2021
C	Adeguamento per modifica OO.CC.	M. Tittarelli	Gen 2022	L. Spinozzi	Gen 2022	M. Rasimelli	Gen 2022
D	Aggiornamento	M. Tittarelli		L. Spinozzi		M. Rasimelli	
E	Modifiche a seguito RdV IA3S-RV-000000400	M. Tittarelli	Lugl 2022	L. Spinozzi	Lugl 2022	M. Rasimelli	Lugl 2022