



SEZIONE VI05

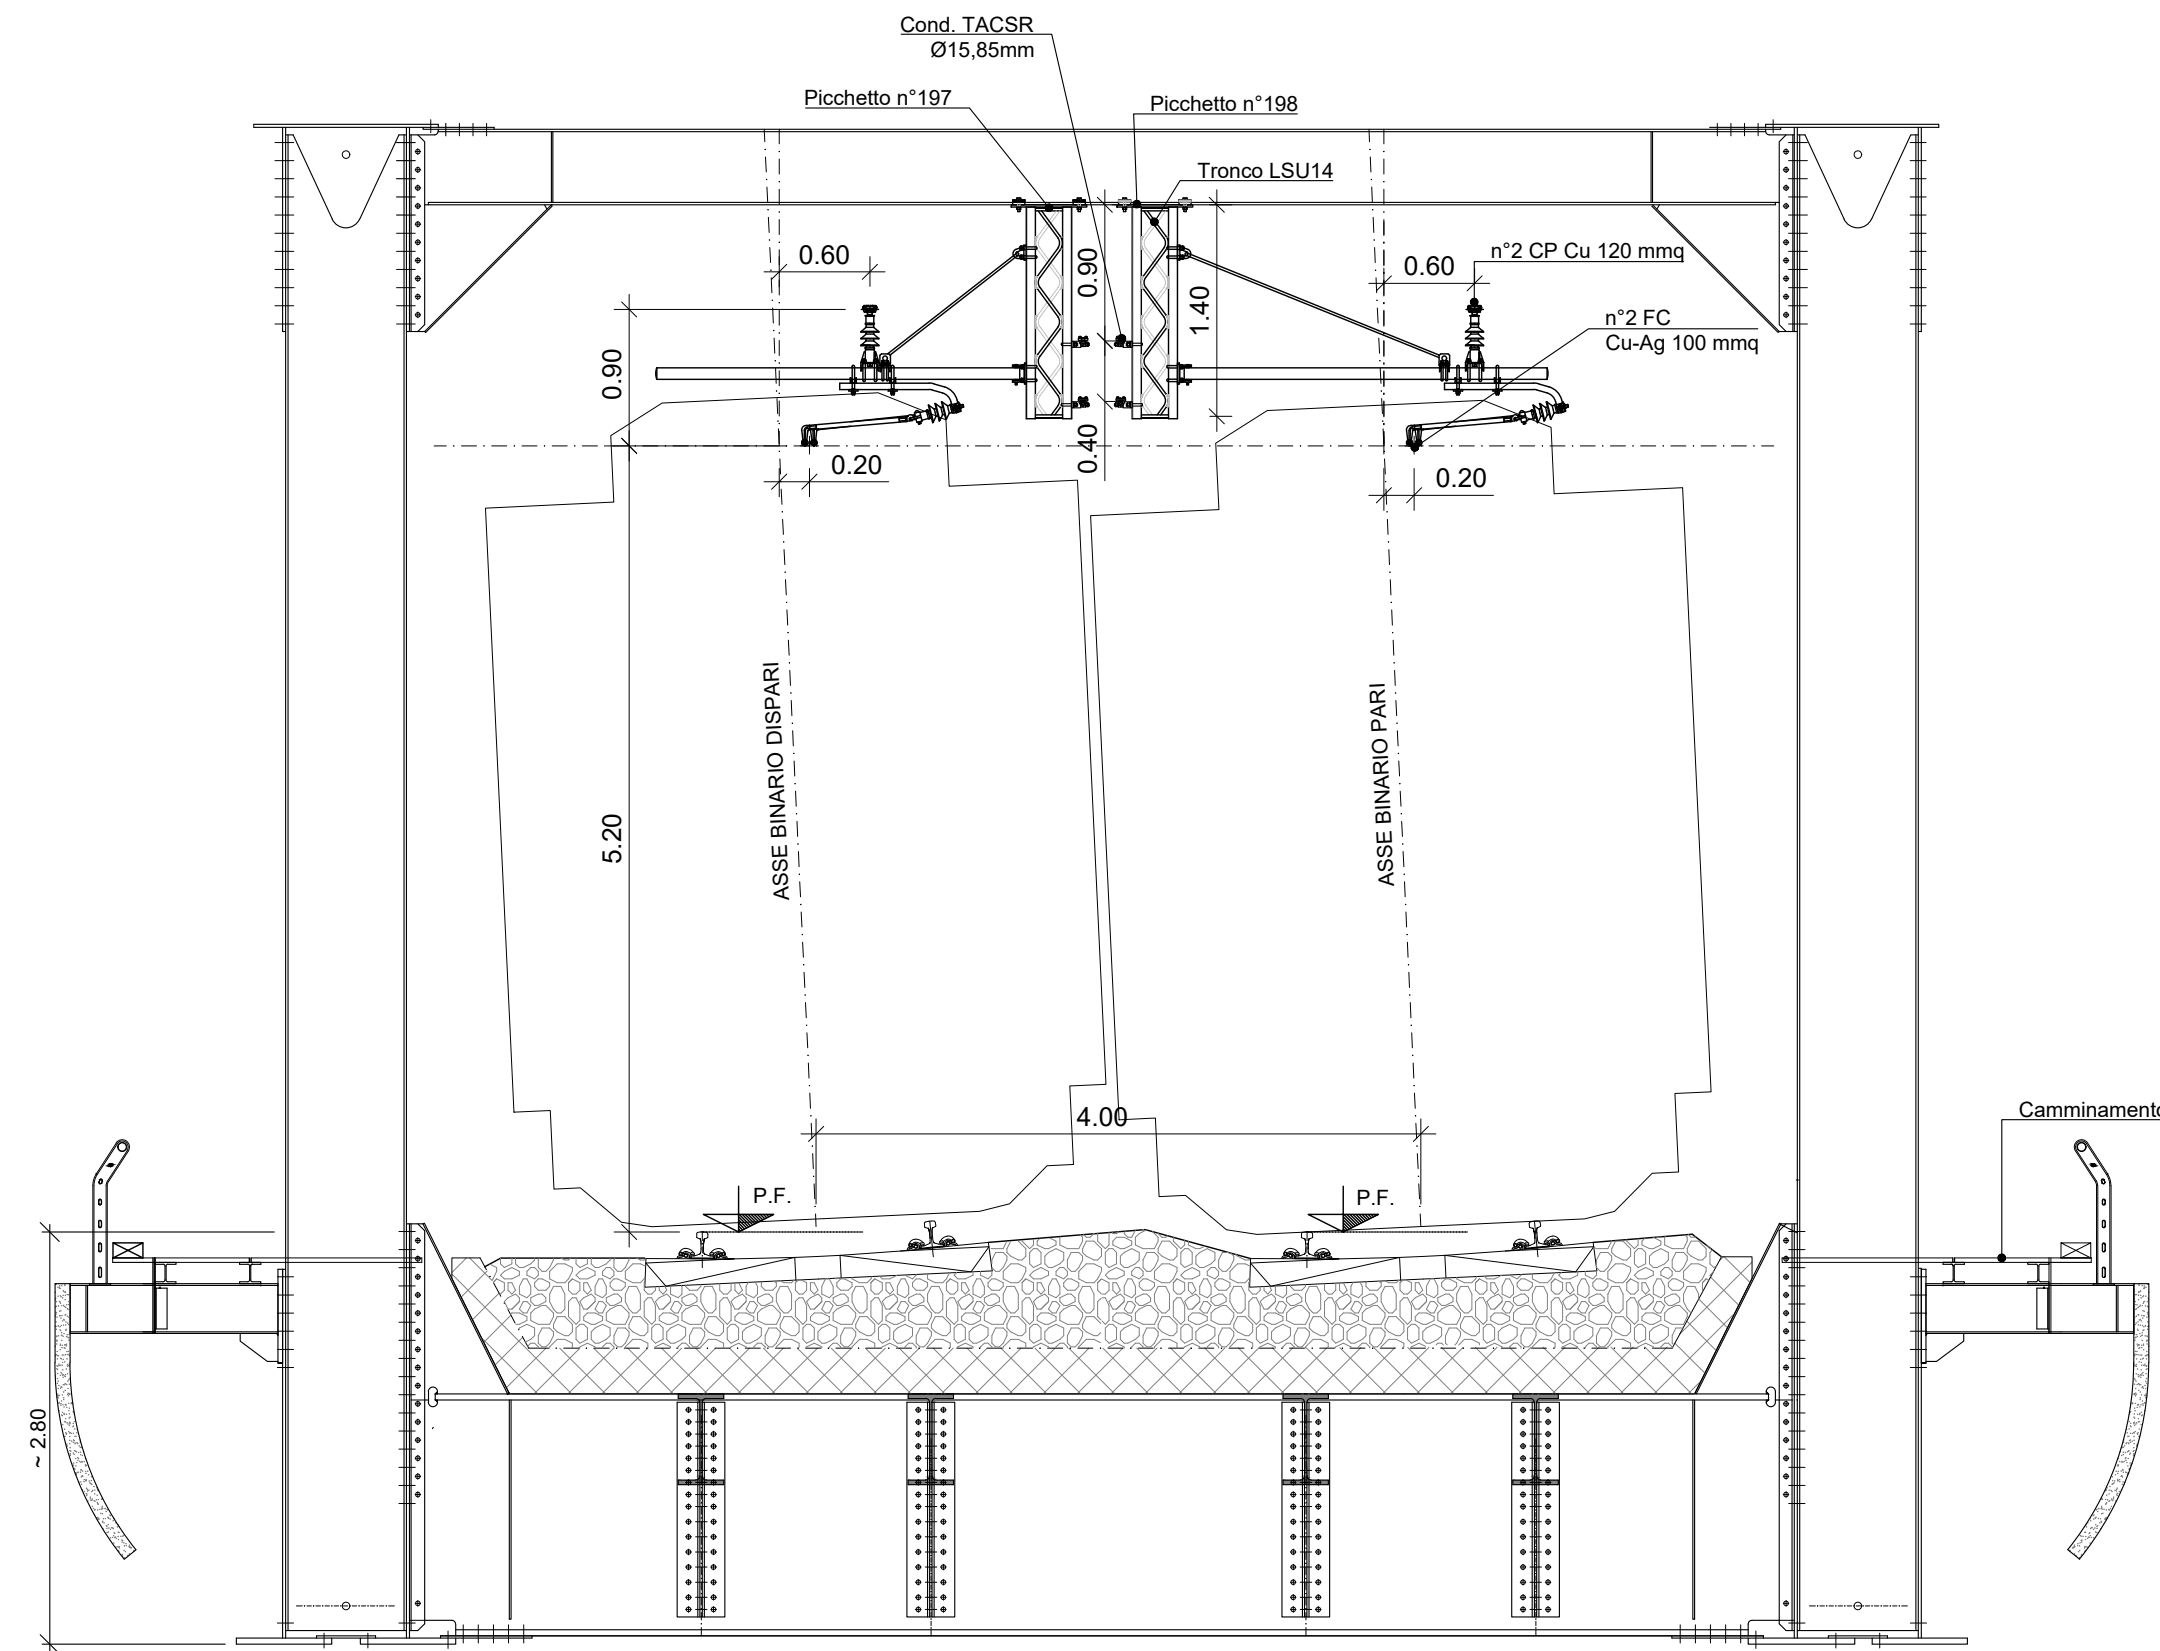

SEZIONE GA01

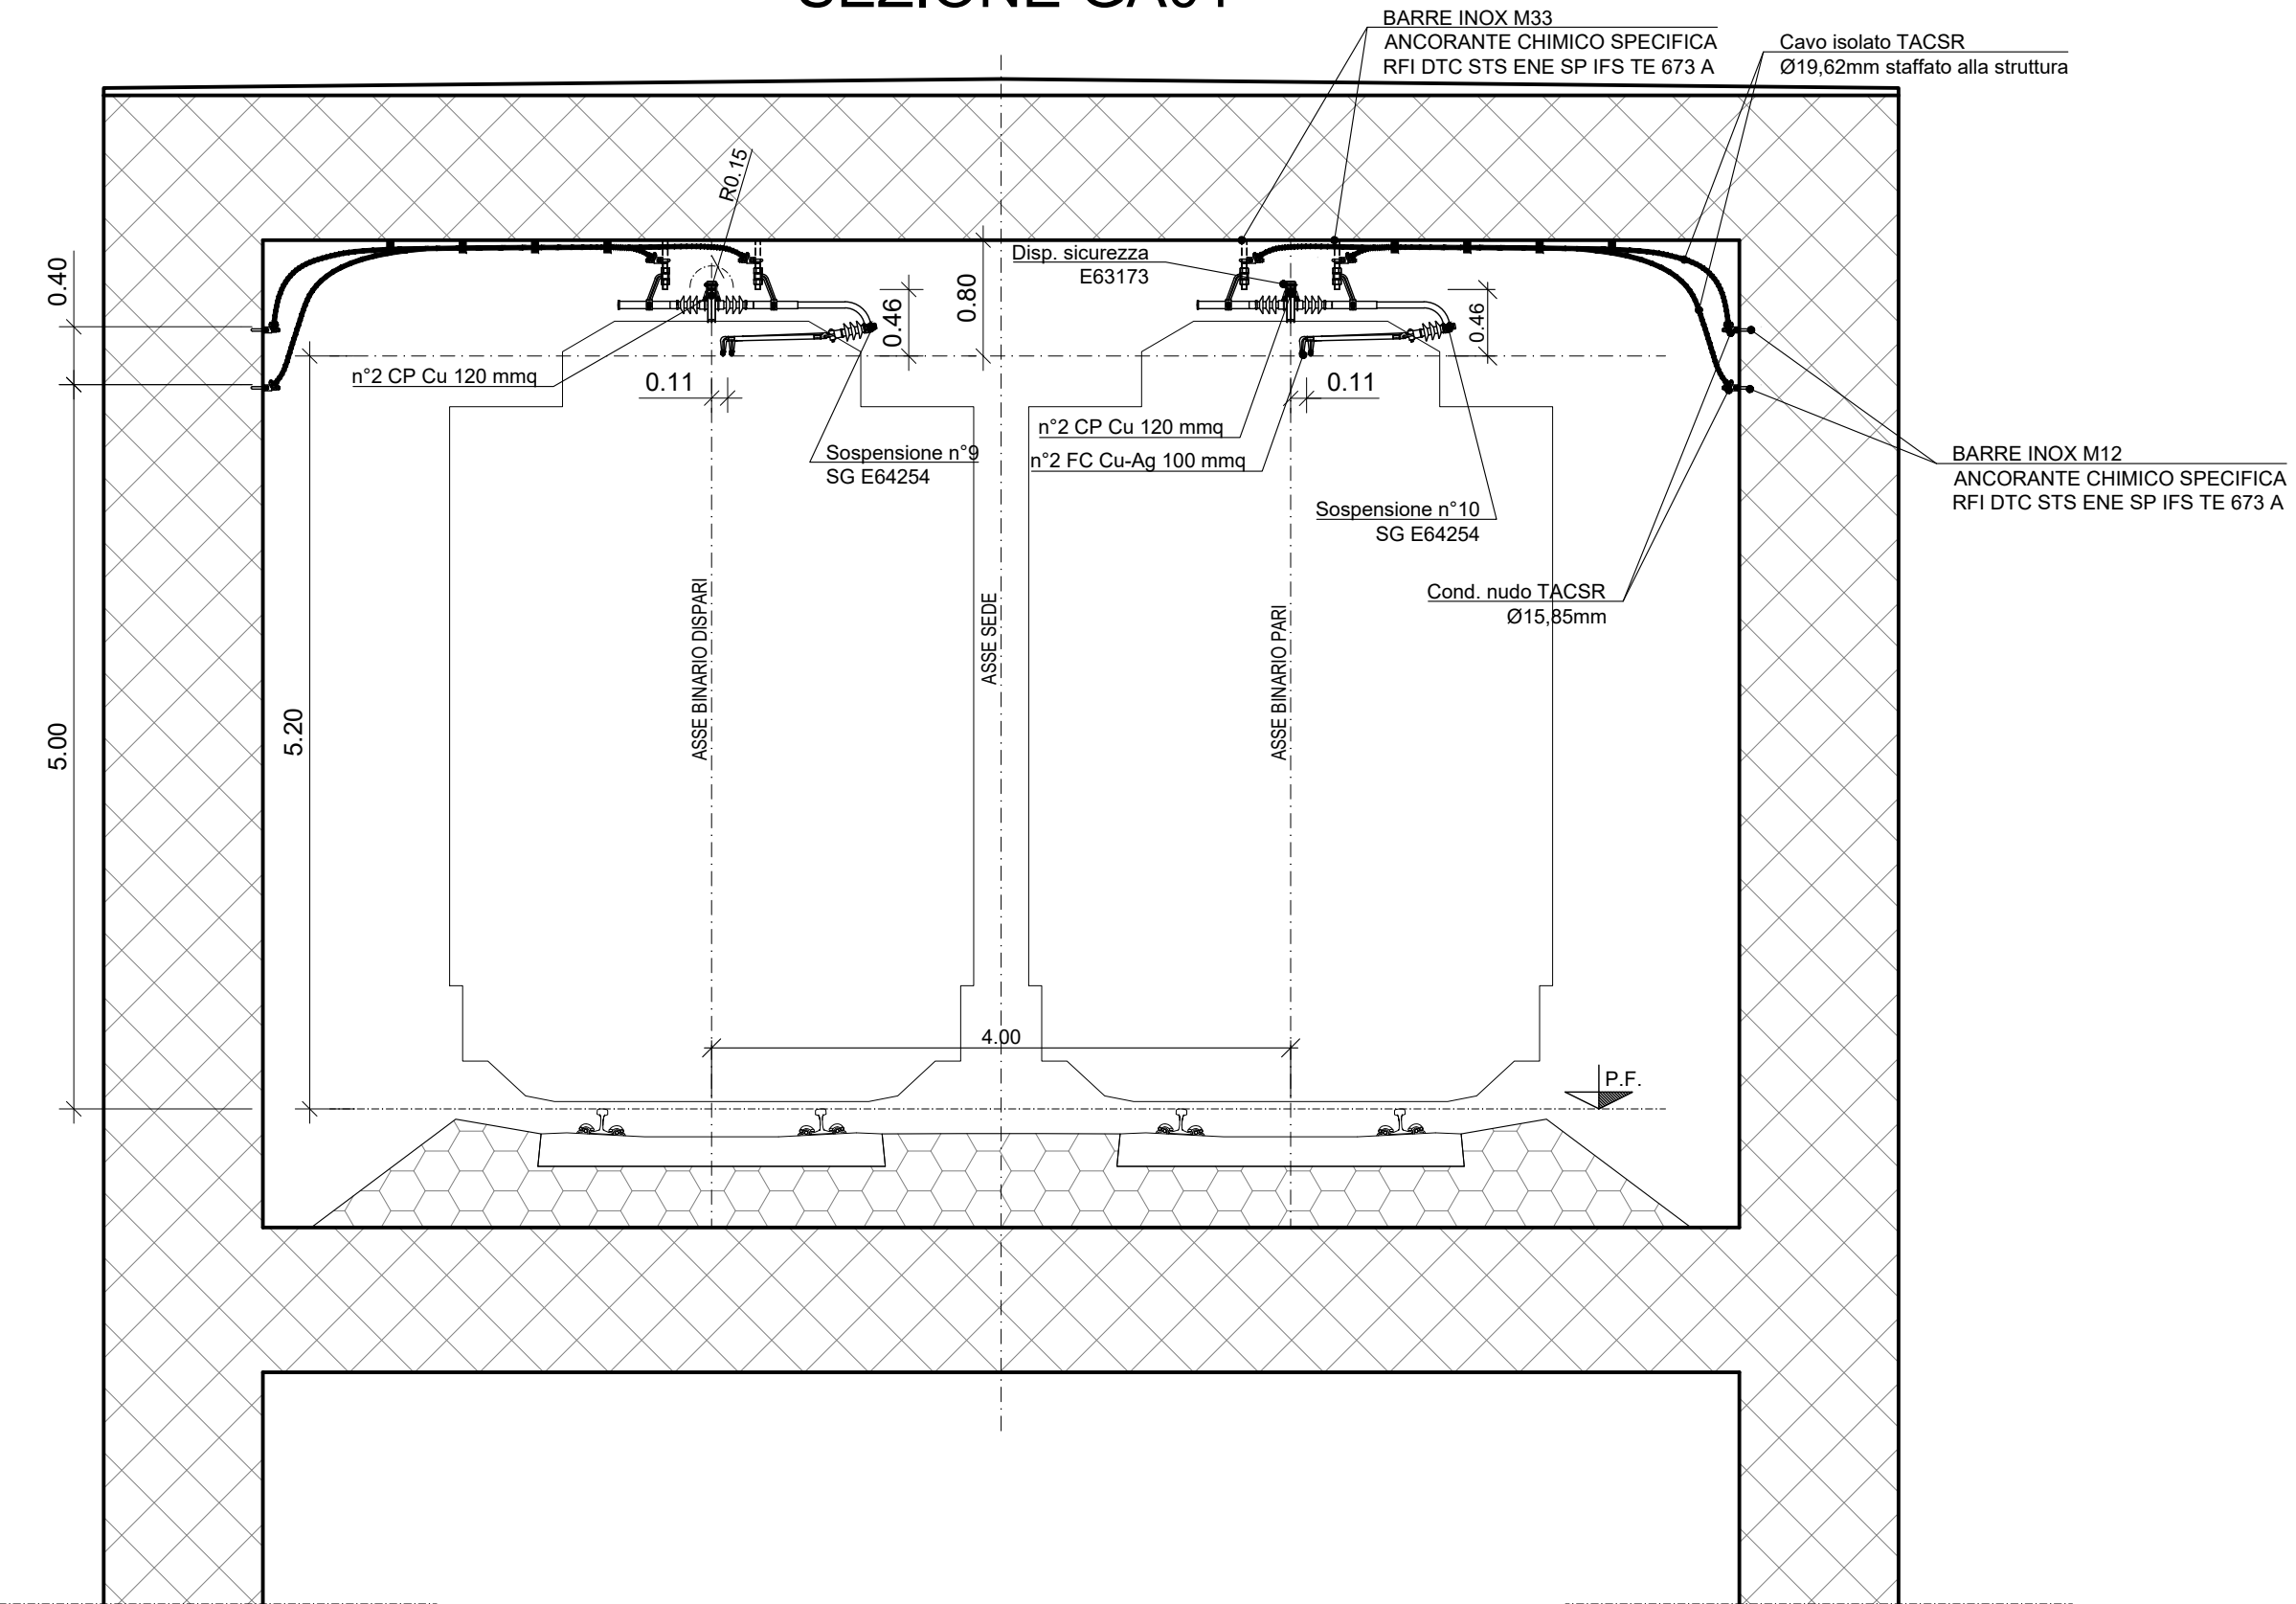

COMMITTENTE:



DIREZIONE LAVORI:



APPALTATORE:



PROGETTAZIONE:



PROGETTO ESECUTIVO

LINEA BARI-LECCE - RIASSETTO NODO DI BARI
TRATTA A SUD DI BARI
VARIANTE DI TRACCIATO TRA BARI C.LE E BARI TORRE A MARE

IMPIANTI TE TRATTA STAZIONE EXECUTIVE - BARI TORRE A MARE

Sezioni particolari

 D'Agostino Angelo Agostino Costruzioni Generali S.p.A. Via S. Maria 10 70121 BARI (BA)	PROGETTAZIONE	SCALA:
	DIRETTORE DELLA PROGETTAZIONE Ing. MARCO RASIMELLI	1:50

COMMESSA LOTTO FASE ENTE TIPO DOC. OPERA/DISCIPLINA PROGR. REV.

IA3S 01 V ZZ WB LC0300 001 B

Revis.	Descrizione	Redatto	Data	Verificato	Data	Approvato	Data	Autorizzato Data
A	Emissione definitiva	M. Tittarelli	Mag 2021	L. Spinozzi	Mag 2021	M. Rasimelli	Mag 2021	L. Spinozzi Set 2021
B	Modifiche a seguito RdV U3S-RV-000000167	M. Tittarelli	Set 2021	L. Spinozzi	Set 2021	M. Rasimelli	Set 2021	

436 SPINOZZI dott. LUIGI
 INGEGNERE