

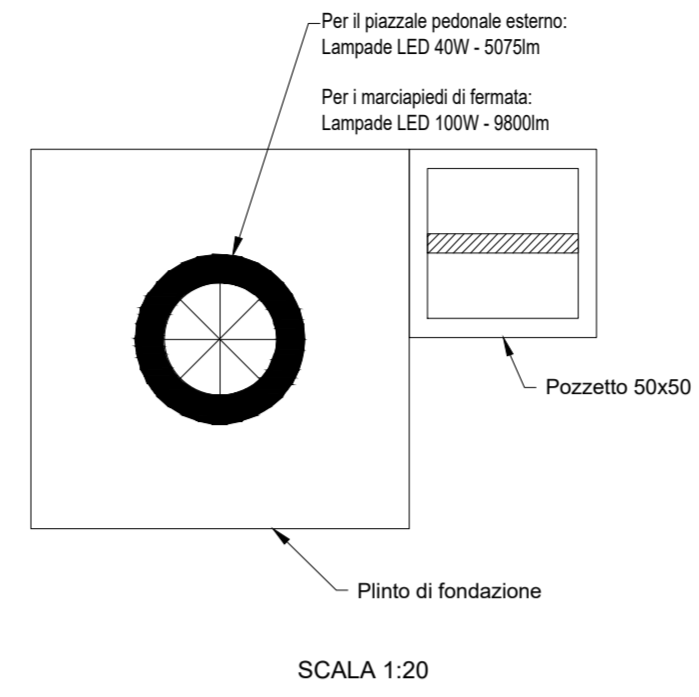


Lampada LED per illuminazione Pensiline e Sottopassi 28W, 3345lm.

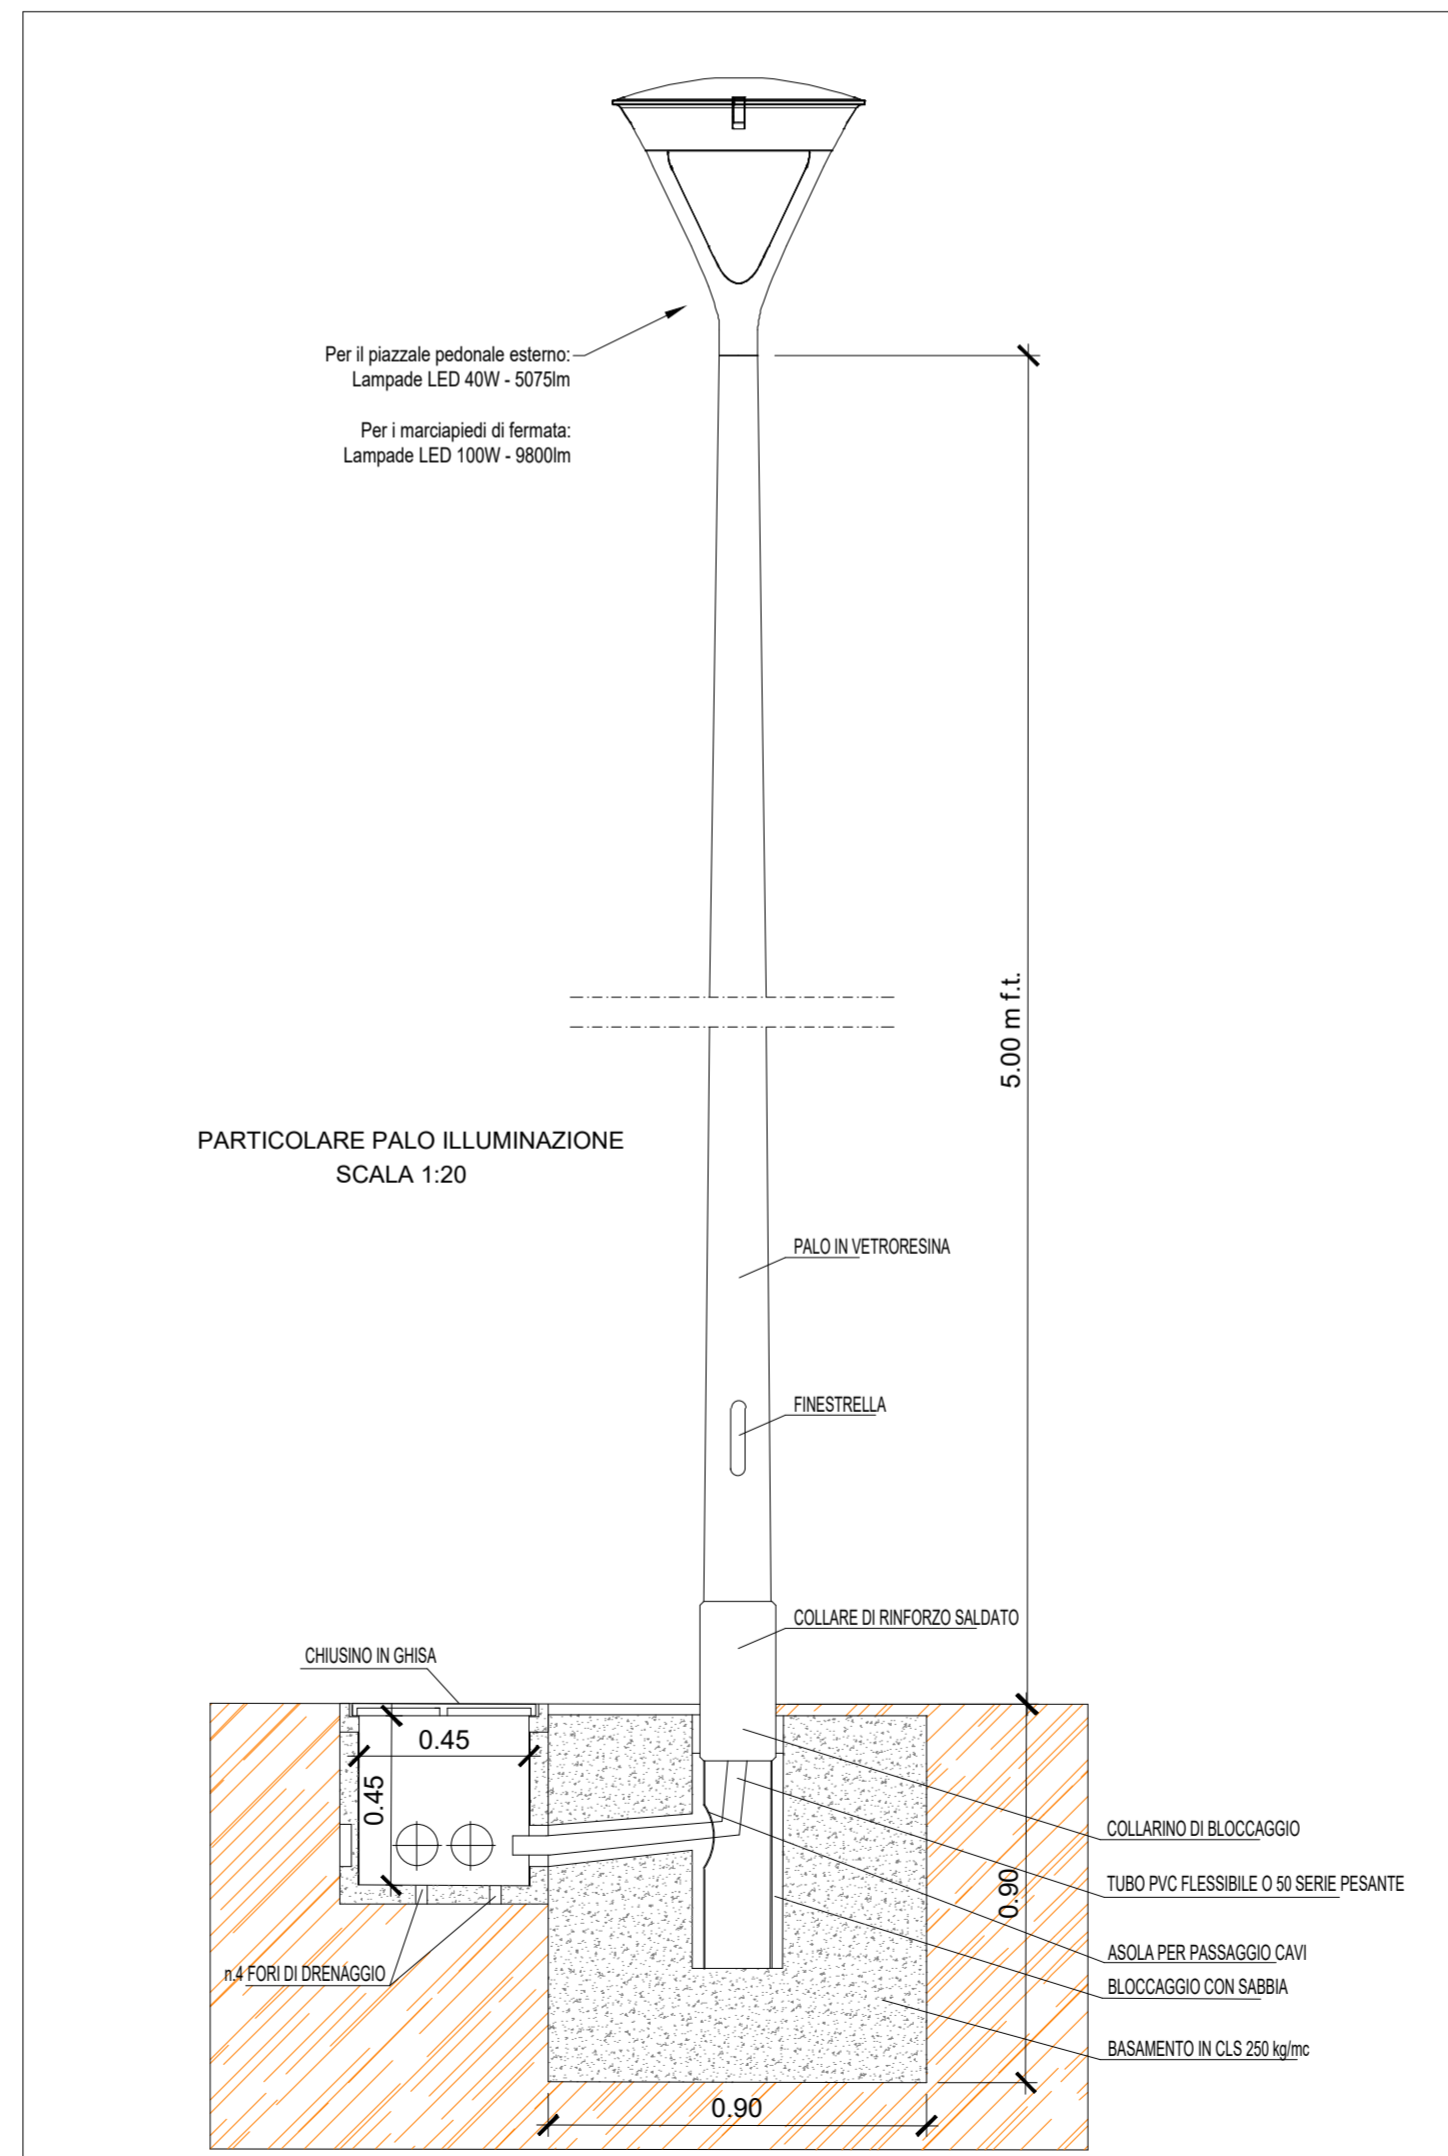

SCALA 1:20

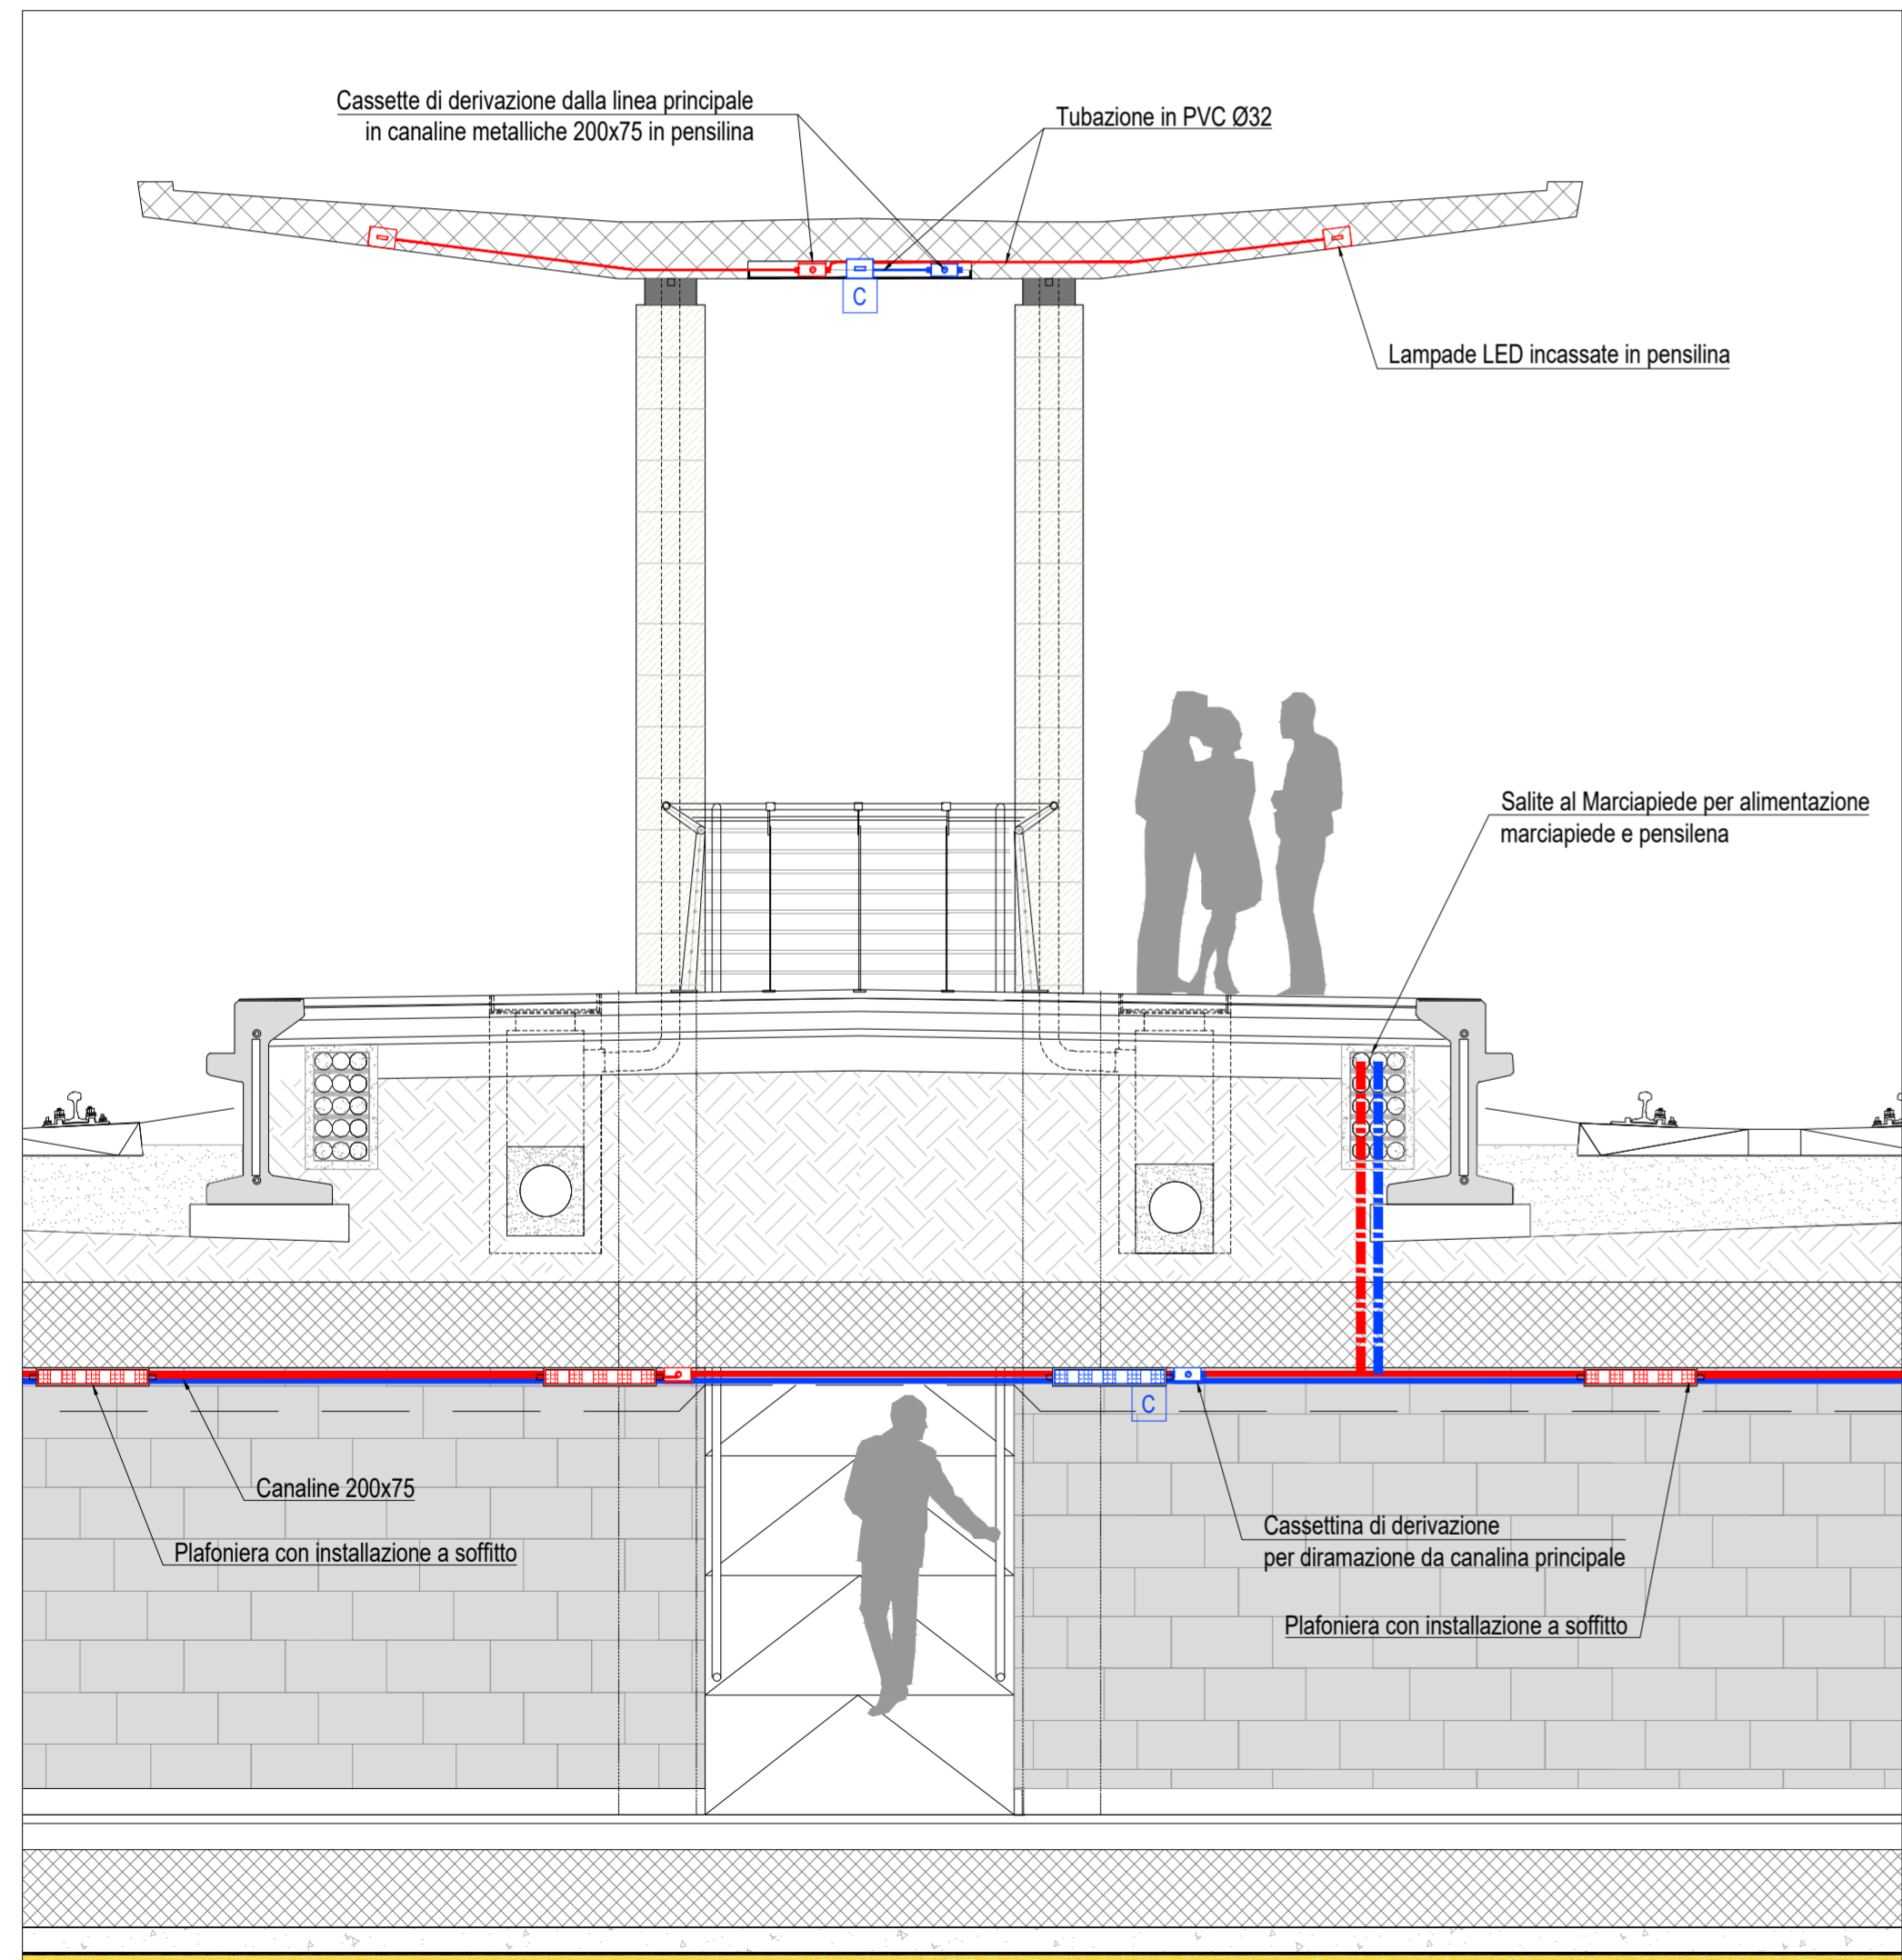

COMMITTENTE:

**RFI**  
RETE FERROVIARIA ITALIANA  
GRUPPO FERROVIE DELLO STATO ITALIANE  
DIREZIONE INVESTIMENTI  
DIREZIONE PROGRAMMI INVESTIMENTI  
DIRETTRICE SUD - PROGETTO ADRIATICA

DIREZIONE LAVORI:

**ITALFERR**  
GRUPPO FERROVIE DELLO STATO ITALIANE

APPALTATORE:

**AD AGOSTINO**  
COSTRUZIONI GENERALI

PROGETTAZIONE:

MANDATARIA **rpa** MANDANTE **RESISTENZA HUB**

**PROGETTO ESECUTIVO**  
**LINEA BARI-LECCE - RIASSETTO NODO DI BARI**  
**TRATTA A SUD DI BARI**  
**VARIANTE DI TRACCIATO TRA BARI C.LE E BARI TORRE A MARE**

IMPIANTI LFM - ELABORATI GENERALI  
Particolari di impianto

APPALTATORE D'Agostino Antonio COSTRUZIONI GENERALI	PROGETTAZIONE DIRETTORE DELLA PROGETTAZIONE Ing. MARCO RASIMELLI	SCALA: varie
---	--	-----------------

COMMESSA	LOTTO	FASE	ENTE	TIPO DOC.	OPERA/DISCIPLINA	PROGR.	REV.
IA3S	01	V	ZZ	TX	LF0000	001	B

Revis.	Descrizione	Redatto	Data	Verificato	Data	Approvato	Data	Autorizzato Data
A	Emissione esecutiva	M. Tittarelli	04/05/2021	L. Spinuzzi	11/05/2021	M. Rasimelli	13/05/2021	L. Spinuzzi 14/05/2021
B	Rev. RdV IAS-RV-000000161 del 02/09/2021	M. Tittarelli		L. Spinuzzi		M. Rasimelli		