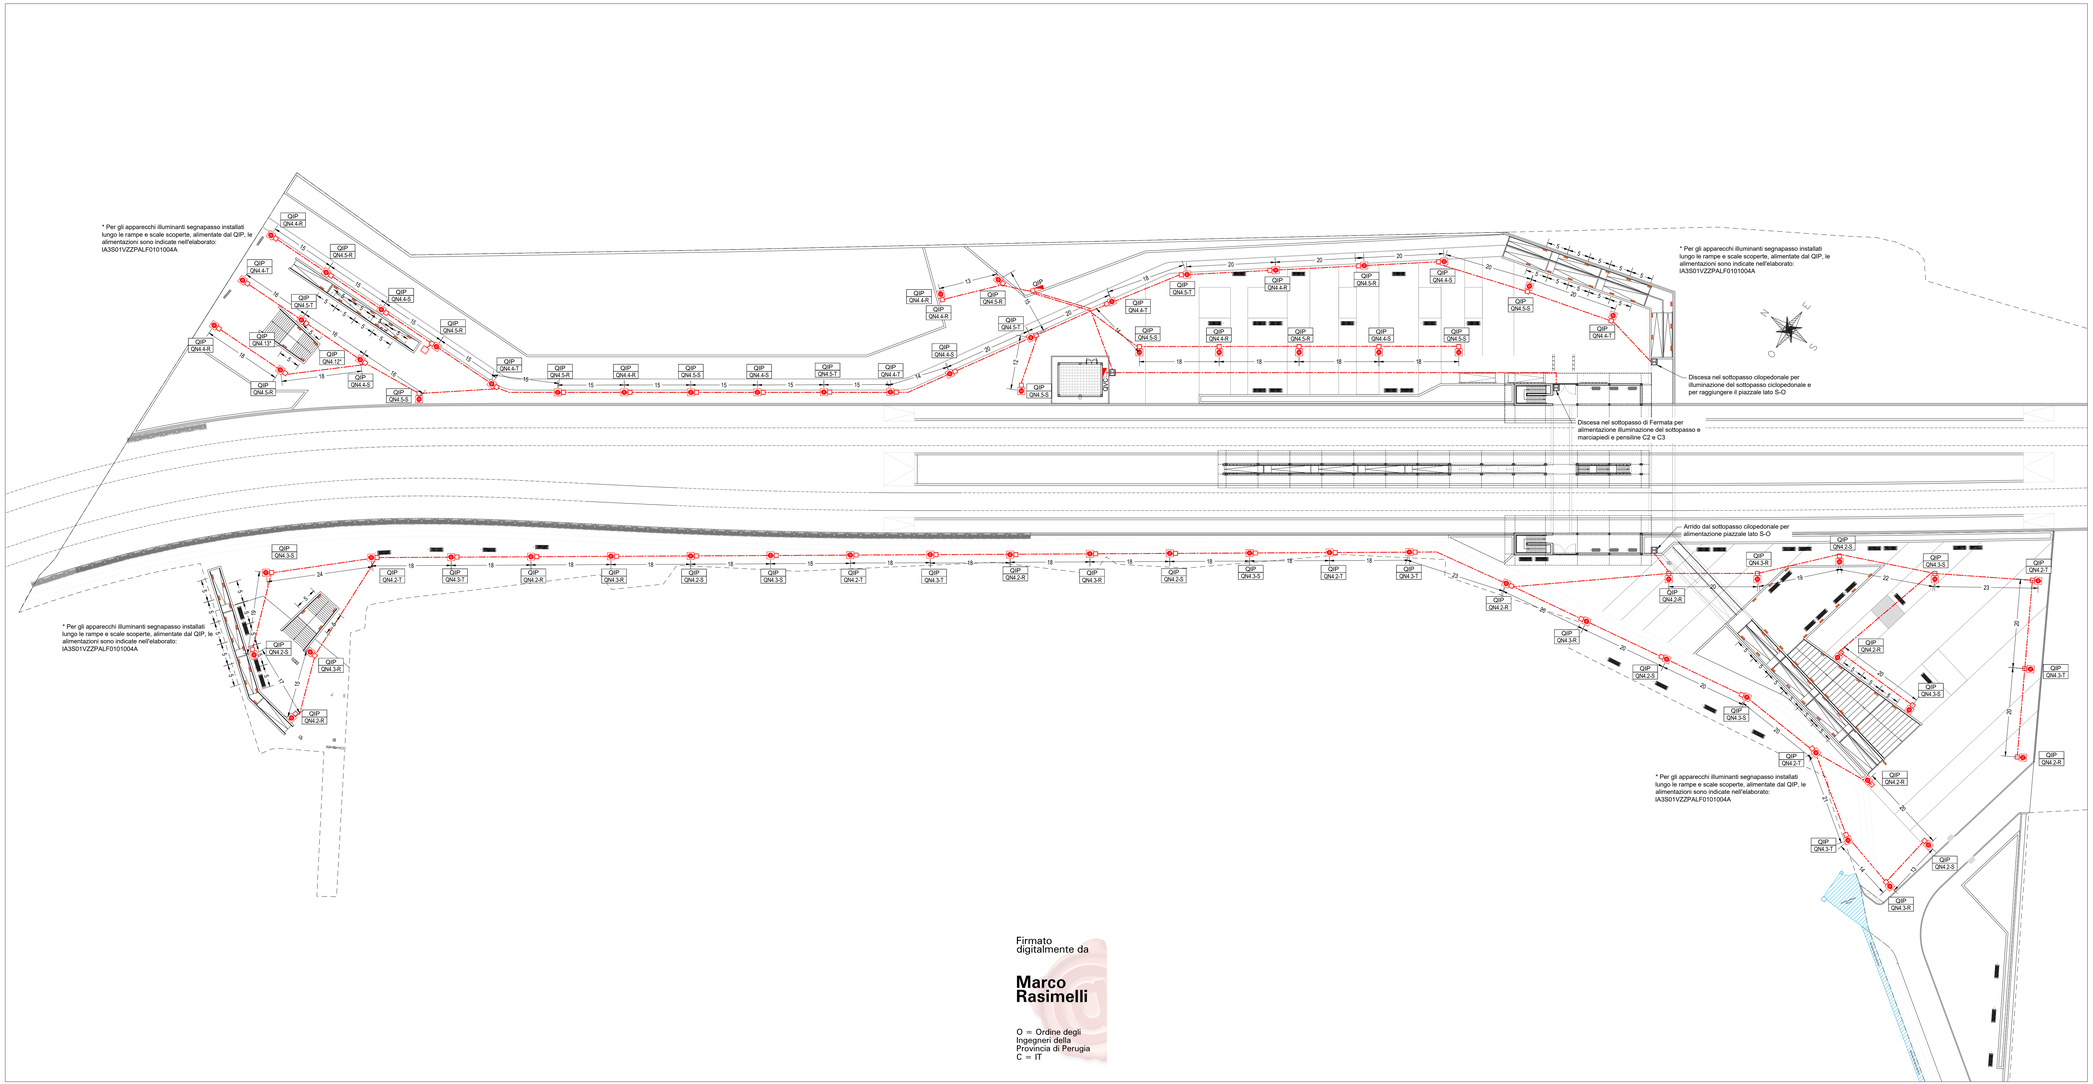

LEGENDA SIMBOLI	
	Palo tronco conico H=5mft, blocco fond. 100x100x100cm - Apparecchio di illuminazione per esterno. LED circa 40W, 5075lm, in lega di alluminio, IP66, classe di isolamento II per installazione testa palo.
	Apparecchio illum. segnapasso, corpo in Al estruso, schermo in vetro temprato, grado di protezione IP67, lampade LED 12W, classe II. Installazione ad incasso a quota 50cm dal piano di calpestio.
	Canalizzazione interrata in doppio tubo PVC Ø100mm - Impianti linea "Normale"
	Pozzetto in cls 45x45x30cm per derivazione e/o raccordo alle apparecchiature di illuminazione. Chiusino in cls
	Pozzetto in cls 80x80x100cm per risalita cavi dal sottopasso - Completo di Chiusino in cls
	Quadro elettrico di distribuzione completo di armadio stradale a doppio vano IP55 in SMC poliestere stampato a caldo rinforzato con fibra di vetro - Installazione a pavimento

NOTA IDENIFICAZIONE TABELLA CIRCUITO

XXX	INDENTIFICAZIONE QUADRO DI PROVENIENZA ALIMENTAZIONE DEL CIRCUITO
XXXX	INDENTIFICAZIONE CIRCUITO DI ALIMENTAZIONE, PROTEZIONE, APPARECCHIATURA DI COMANDO

Firmato digitalmente da

Marco Rasimelli

O = Ordine degli Ingegneri della Provincia di Perugia
C = IT

COMMITTENTE:

RFI RETE FERROVIARIA ITALIANA
GRUPPO FERROVIE DELLO STATO ITALIANE
DIREZIONE INVESTIMENTI
DIREZIONE PROGRAMMI INVESTIMENTI
DIRETTRICE SUD - PROGETTO ADRIATICA

DIREZIONE LAVORI:

ITALFERR
GRUPPO FERROVIE DELLO STATO ITALIANE

APPALTATORE:

D'AGOSTINO COSTRUZIONI GENERALI

PROGETTAZIONE: MANDATARIA rpa MANDANTE TECHNITAL HUB

PROGETTO ESECUTIVO

LINEA BARI-LECCE - RIASSETTO NODO DI BARI
TRATTA A SUD DI BARI
VARIANTE DI TRACCIATO TRA BARI C.LE E BARI TORRE A MARE

IMPIANTI LFM - FERMATA CAMPUS

Planimetria piazzale con ubicazione cavidotti ed apparecchiature

APPALTATORE	PROGETTAZIONE		SCALA:
D'Agostino Antonio Costruzioni Generali	DIRETTORE DELLA PROGETTAZIONE Ing. MARCO RASIMELLI		1:500

COMMESSA	LOTTO	FASE	ENTE	TIPO DOC.	OPERA/DISCIPLINA	PROGR.	REV.
IA3S	01	V	ZZ	P8	LF0101	001	B

Revis.	Descrizione	Redatto	Data	Verificato	Data	Approvato	Data	Autorizzato Data
A	Emissione esecutiva	M. Tittarelli	04/05/2021	L. Spinozzi	11/05/2021	M. Rasimelli	13/05/2021	L. Spinozzi 23/09/2021
B	REV. RDV AOS-RV-000000166 DEL 02/09/20^	M. Tittarelli	23/09/2021	L. Spinozzi	23/09/2021	M. Rasimelli	23/09/2021	

ORDINE DEGLI INGEGNERI DELLA PROVINCIA DI TERAMO
438 SPINOZZI dott. LUIGI
INGEGNERE

File: IA3S01VZZP8LF0101001B.DWG

n. Elab.: