



NV02 Nuova viabilità di via Omodeo Km 1+446.89


SEZIONE TRASVERSALE  
STRADA URBANA DI QUARTIERE 2+2 CORSIE (3.00m-3.50m) + MARCIAPIEDE  
scala 1:50

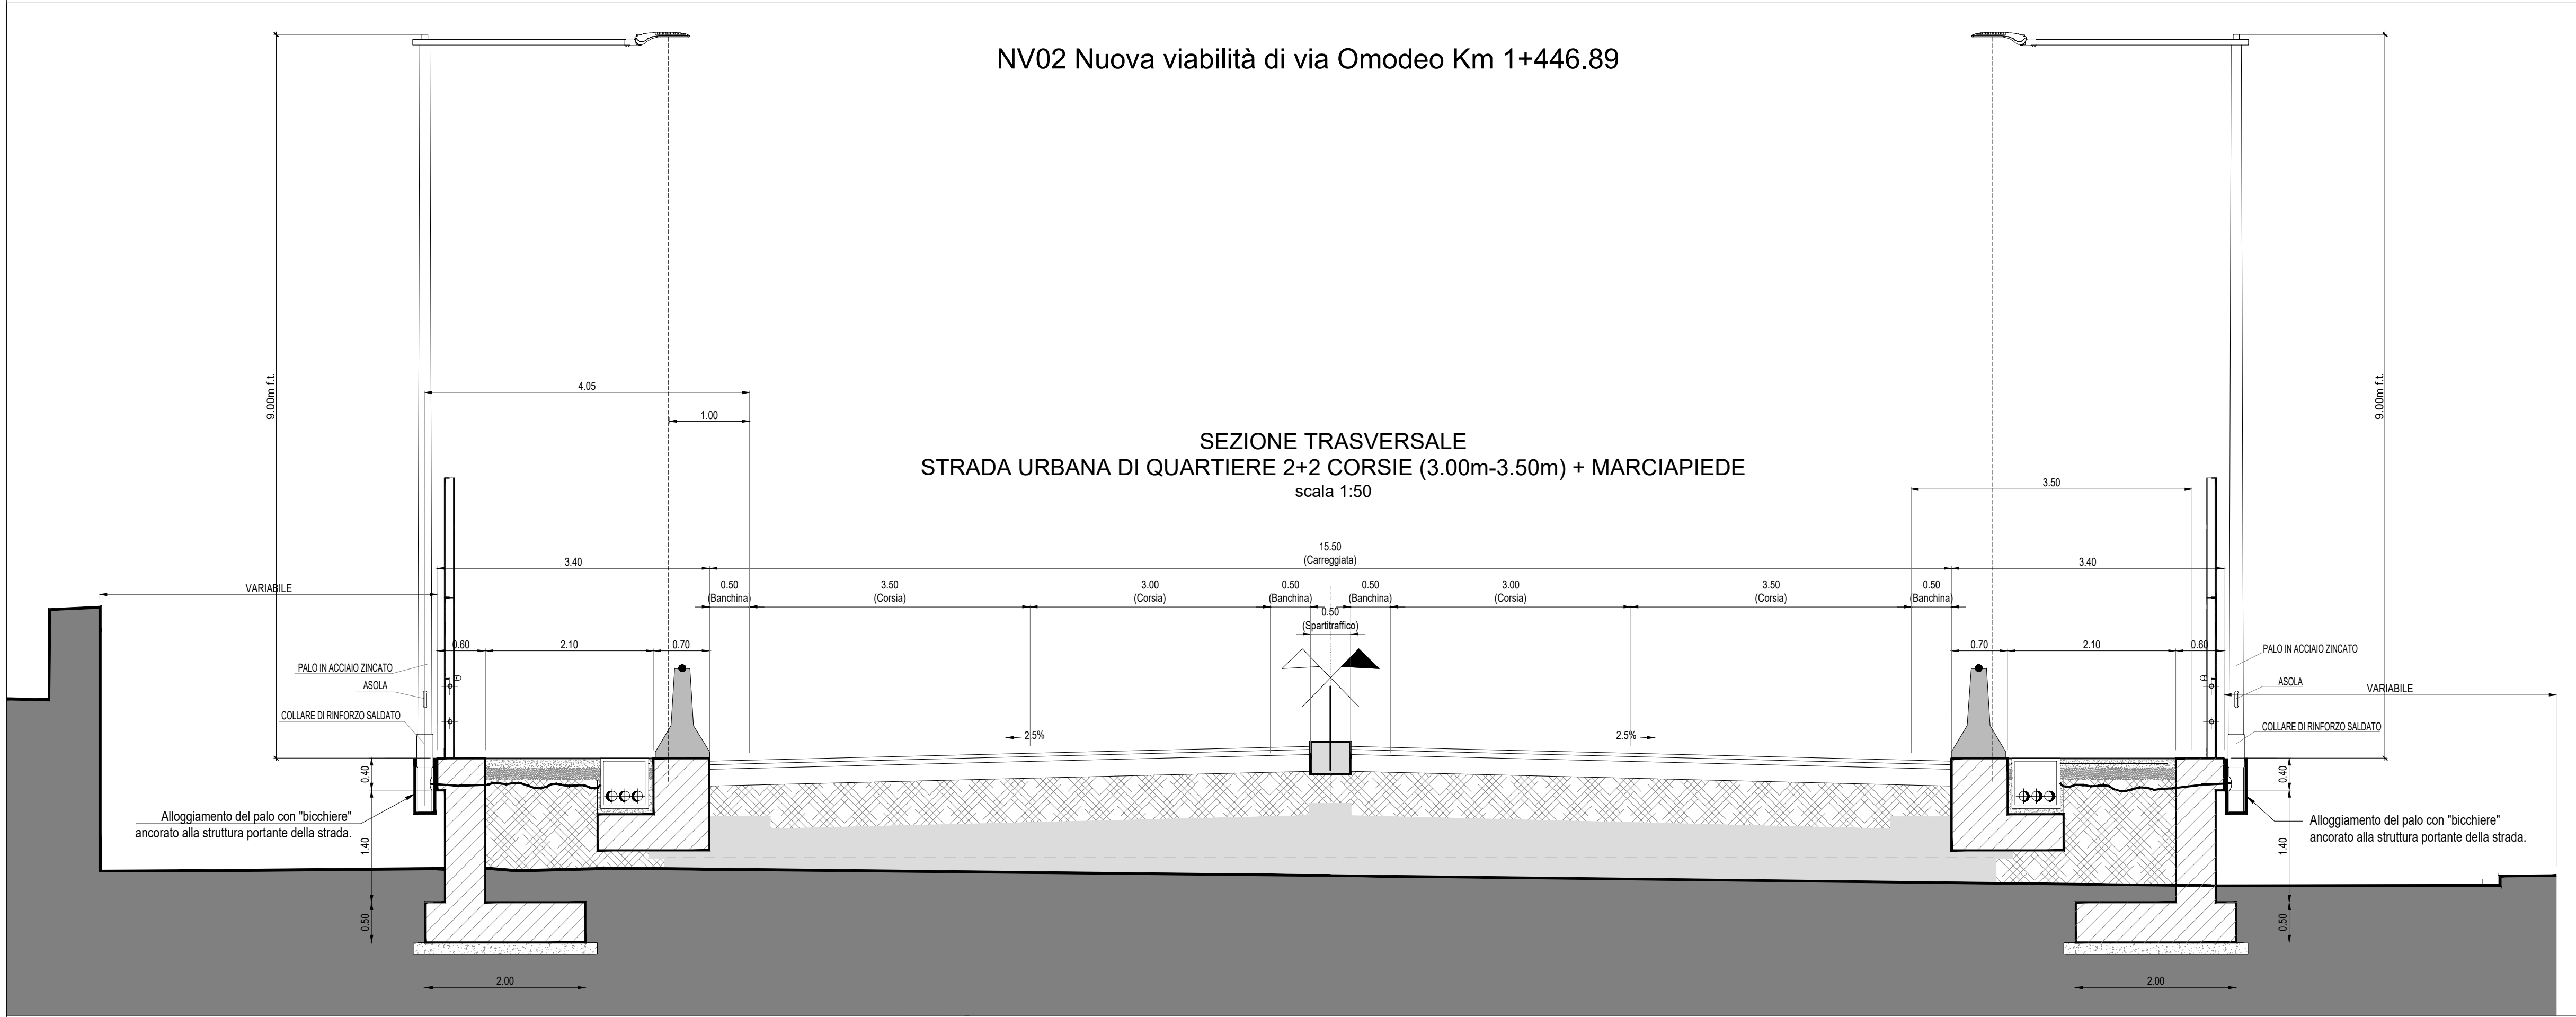

PARTICOLARE PALO  
SCALA ADATTATA


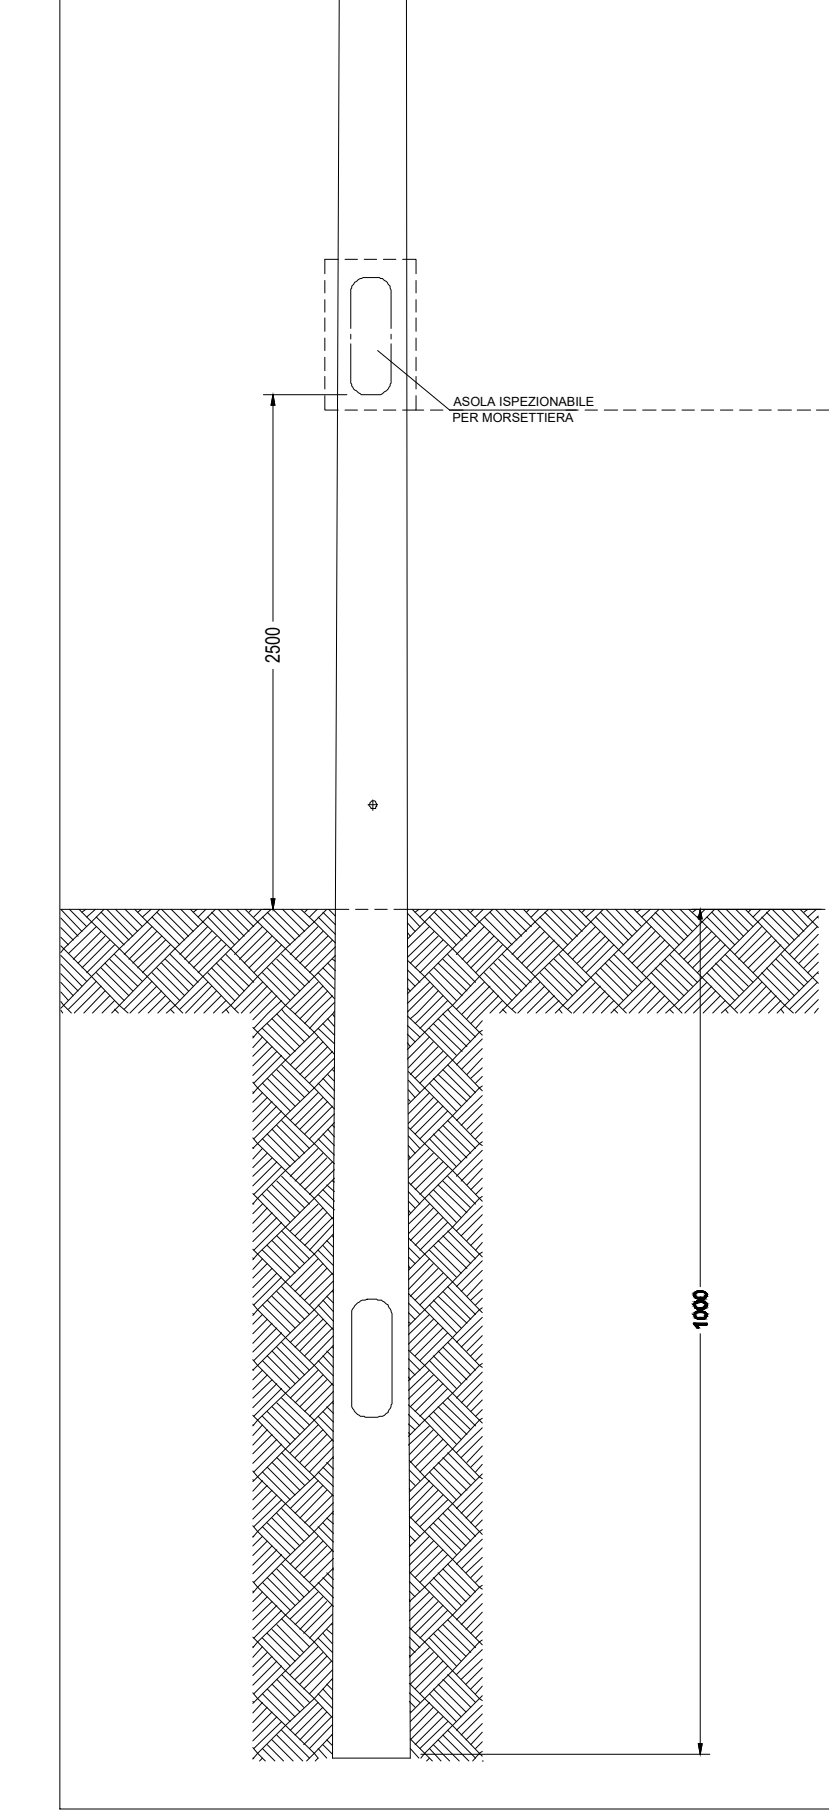


PARTICOLARE DERIVAZIONI TIPO  
CON MORSETTIERA DA INCASSO PER PALO

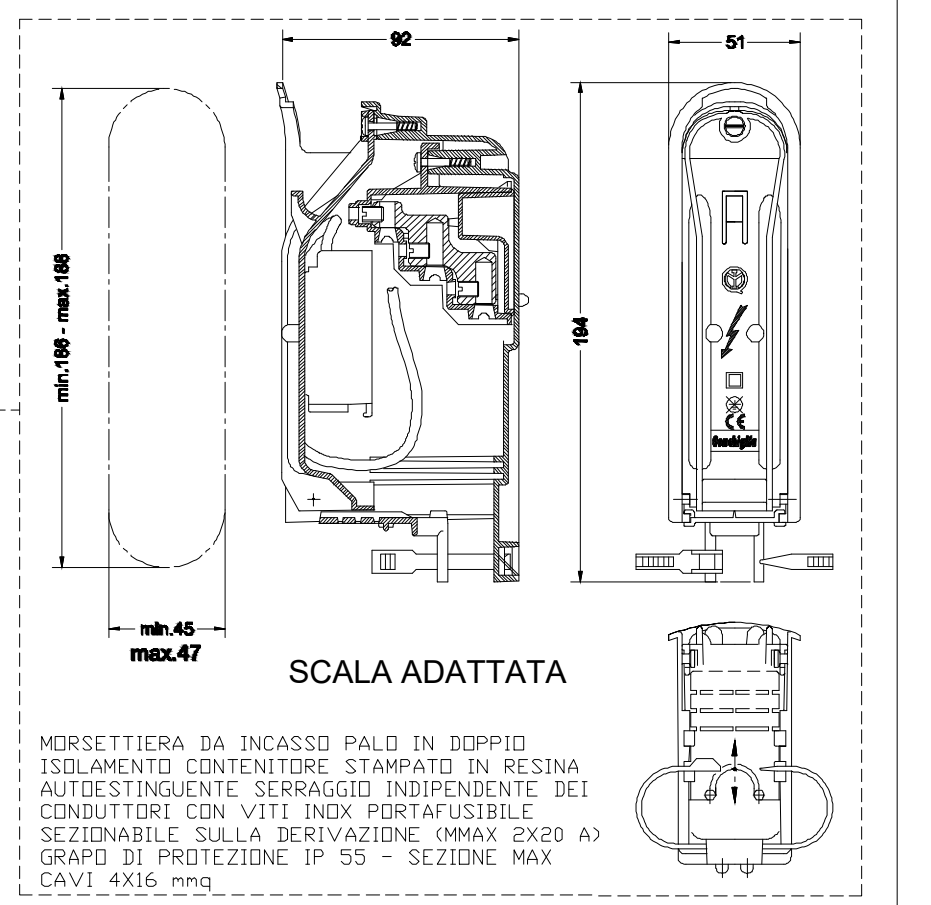

MORSETTIERA DA INCASSO PALO IN DOPPIO ISOLAMENTO CONTENITORE STAMPATO IN RESINA AUTODESTINGENTE SCERRAGGIO INDIPENDENTE DEI CONDUTTORI CON VITI INOX PORTAFUSIBILE SEZIONABILE SULLA DERIVAZIONE OMMA GX20 A3 GRADO DI PROTEZIONE IP 55 - SEZIONE MAX CAVI 4X16 mmq

SEZIONE TRASVERSALE - in asse appoggio -  
(Trave in C.A.P. H=1.00m)  
scala 1:50

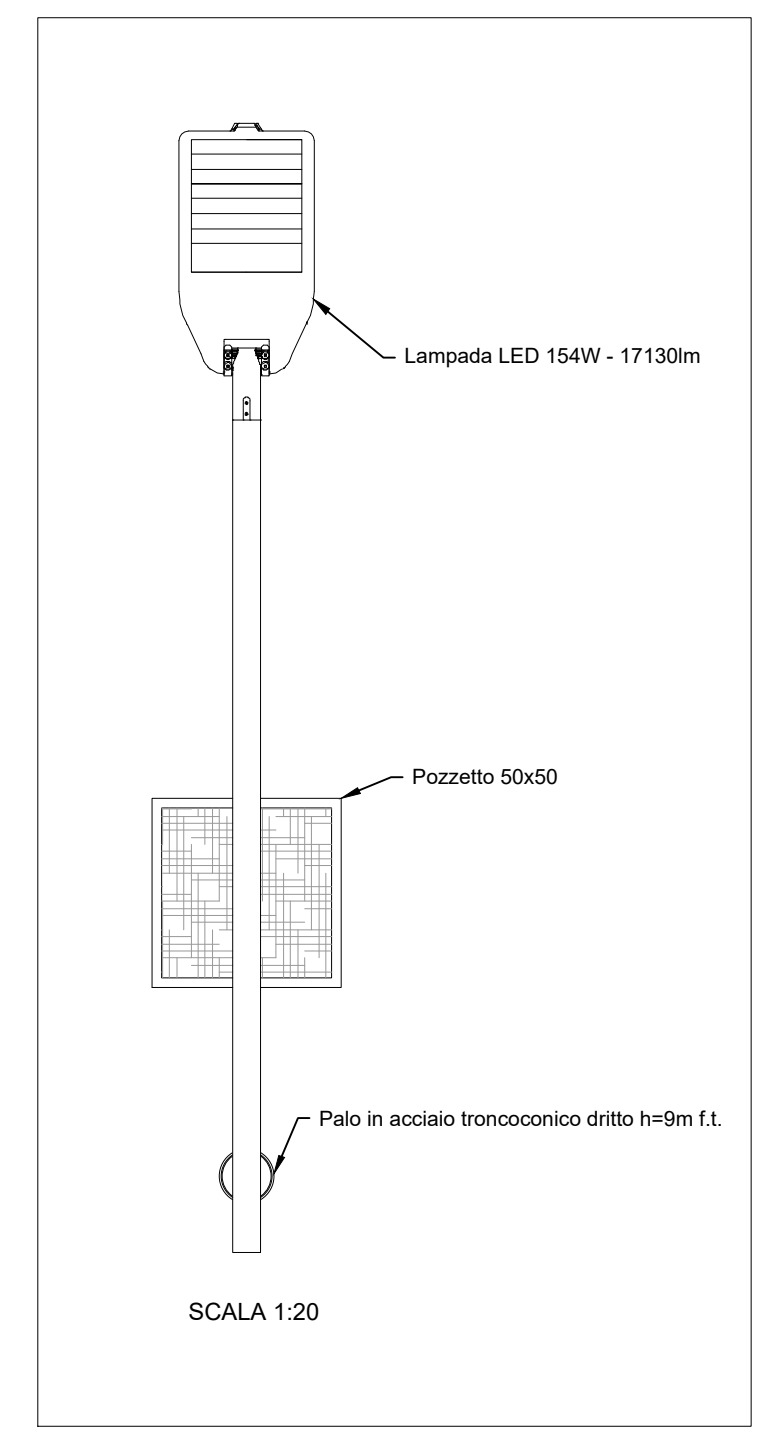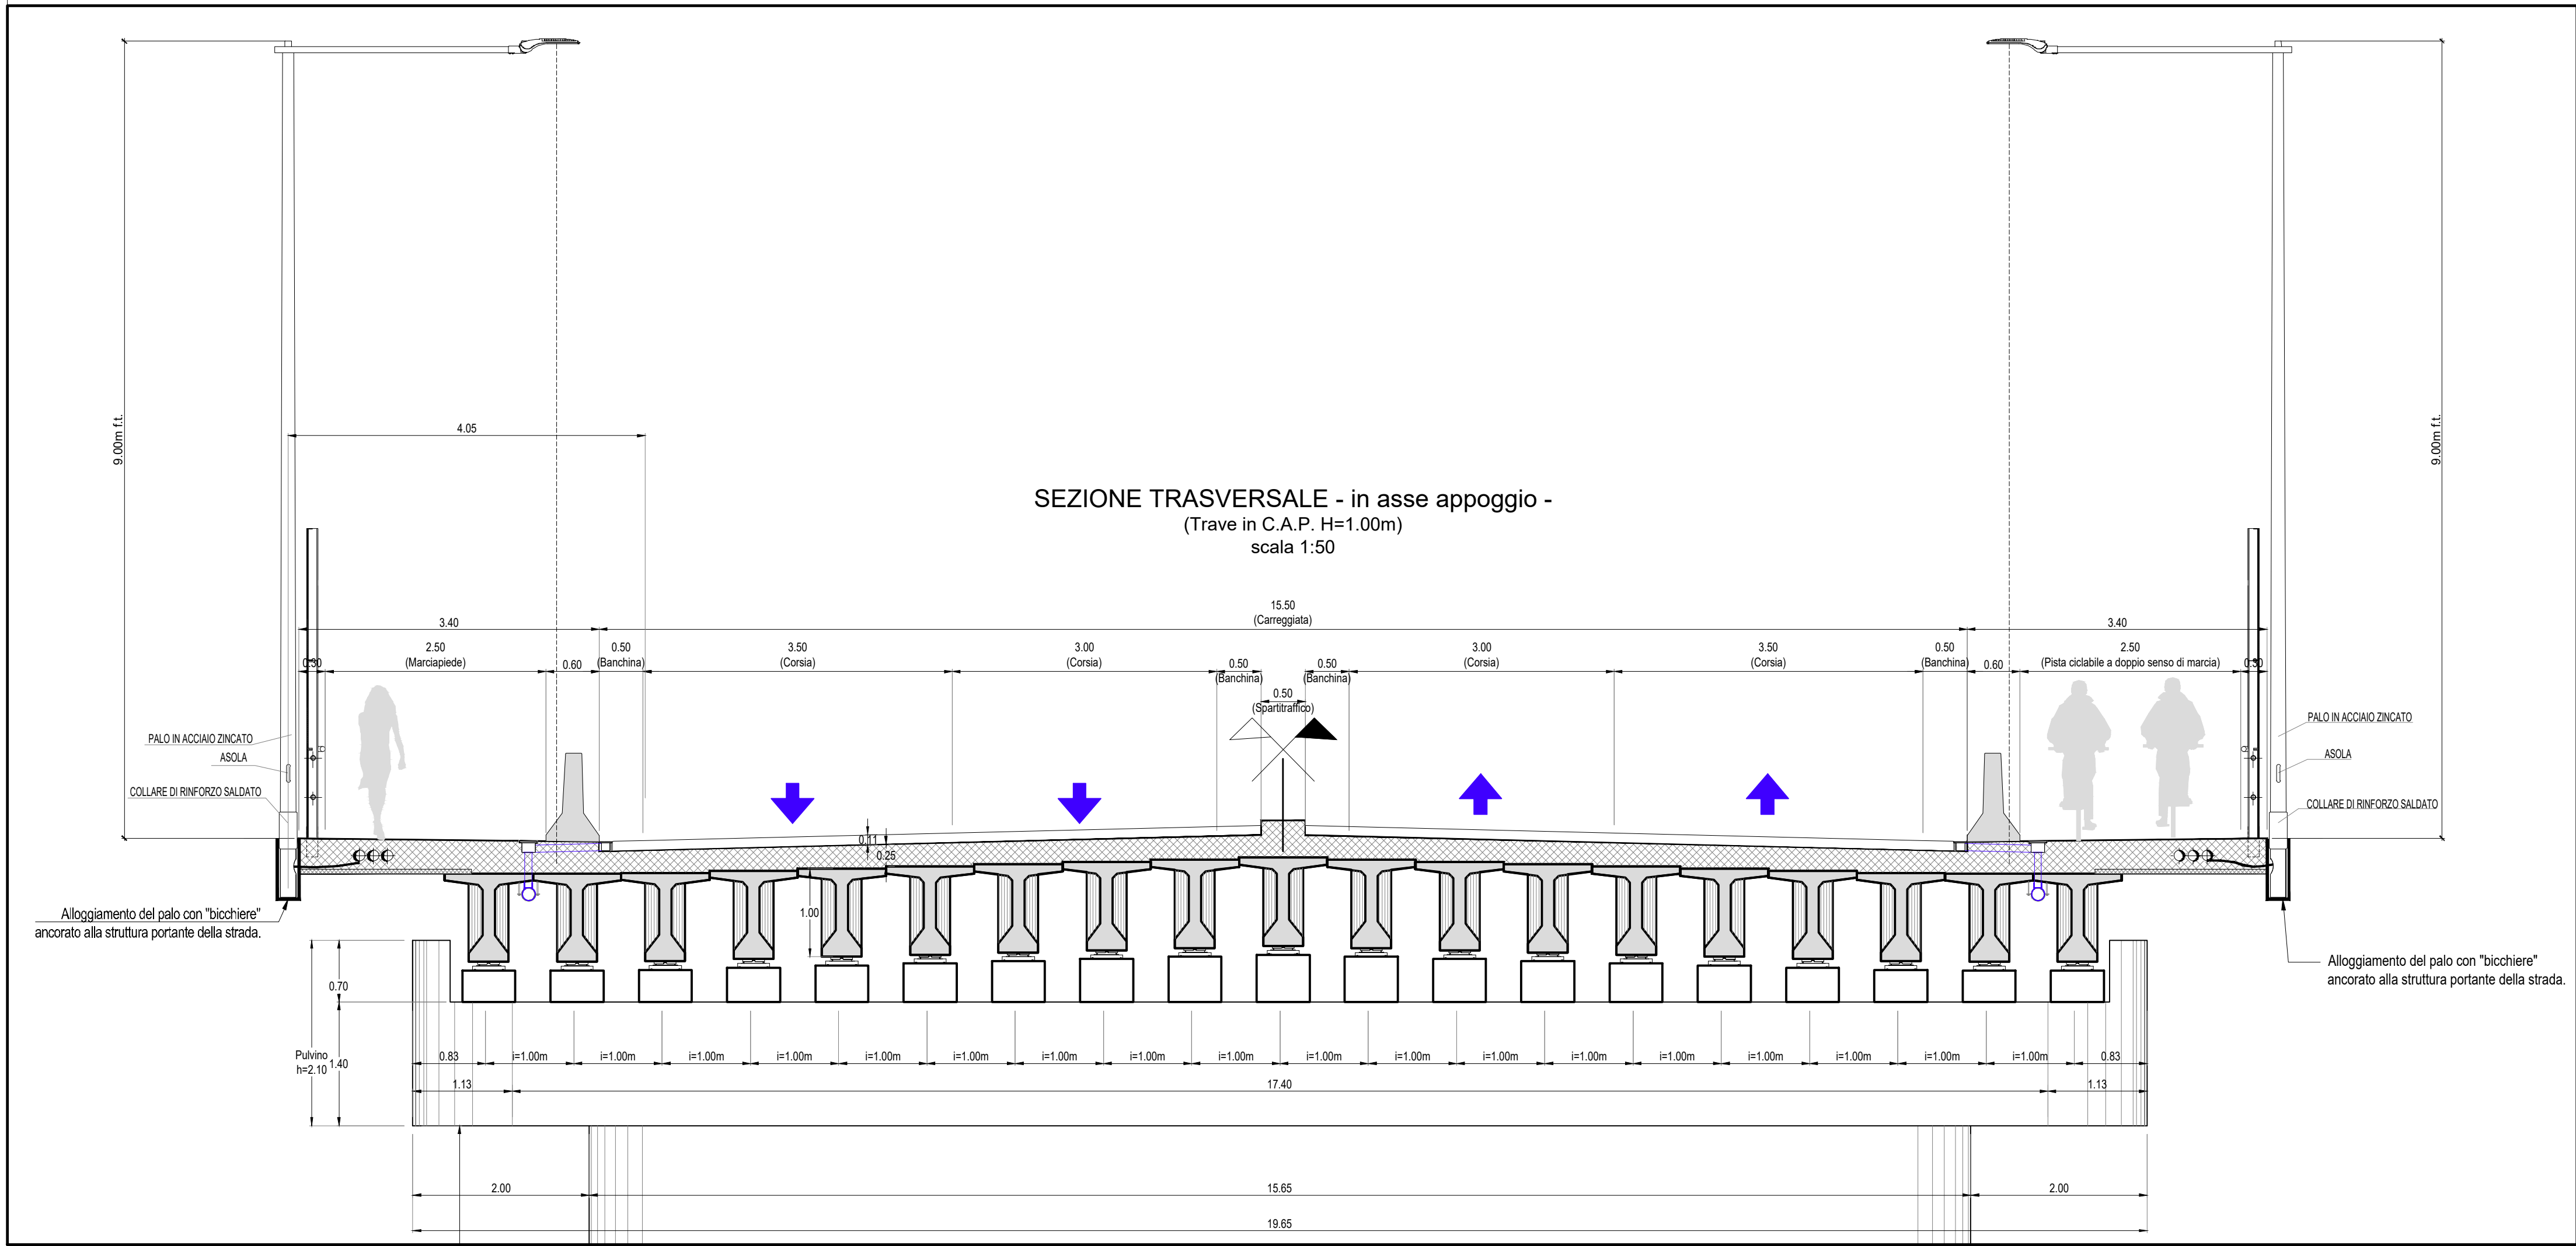

COMMITTENTE:  
**RFI**  
RETE FERROVIARIA ITALIANA  
GRUPPO FERROVIE DELLO STATO ITALIANE  
DIREZIONE INVESTIMENTI  
DIREZIONE PROGRAMMI INVESTIMENTI  
DIRETTRICE SUD - PROGETTO ADRIATICA

DIREZIONE LAVORI:  
**ITALFERR**  
GRUPPO FERROVIE DELLO STATO ITALIANE

APPALTATORE:  
**AD AGOSTINO**  
COSTRUZIONI GENERALI

PROGETTAZIONE:  
MANDATARIA **mpa** MANDANTE **TECNOPTAL HUB**

PROGETTO ESECUTIVO  
**LINEA BARI-LECCE - RIASSETTO NODO DI BARI**  
**TRATTA A SUD DI BARI**  
**VARIANTE DI TRACCIATO TRA BARI C.LE E BARI TORRE A MARE**

NV02 - NUOVA VIABILITA' DI VIA OMODEO Km 1+446.83  
Sezioni e particolari

APPALTATORE	PROGETTAZIONE	SCALA:
D'Agostino Agostino COSTRUZIONI GENERALI S.p.A.	DIRETTORE DELLA PROGETTAZIONE Ing. MARCO RASIMELLI	1:500

COMMESSA	LOTTO	FASE	ENTE	TIPO DOC.	OPERA/DISCIPLINA	PROGR.	REV.
IA3S	01	V	ZZ	WB	LF0500	001	C

Revis.	Descrizione	Redatto	Data	Verificato	Data	Approvato	Data	Autorizzato	Data
A	Emissione esecutiva	M. Titarelli	04/05/2021	L. Spinuzzi	11/05/2021	M. Rasimelli	13/05/2021	L. Spinuzzi	17/01/2022
B	Revisione Rev. IAS-RV-000000141 del 20/07/2021	M. Titarelli	23/09/2021	L. Spinuzzi	23/09/2021	M. Rasimelli	23/09/2021		
C	Revisione Rev. IAS-RV-000000217 del 16/10/2022	M. Titarelli	17/01/2022	L. Spinuzzi	17/01/2022	M. Rasimelli	17/01/2022		

File: IA3S01VZZWBLF0500001C.DWG n. Elab.: