
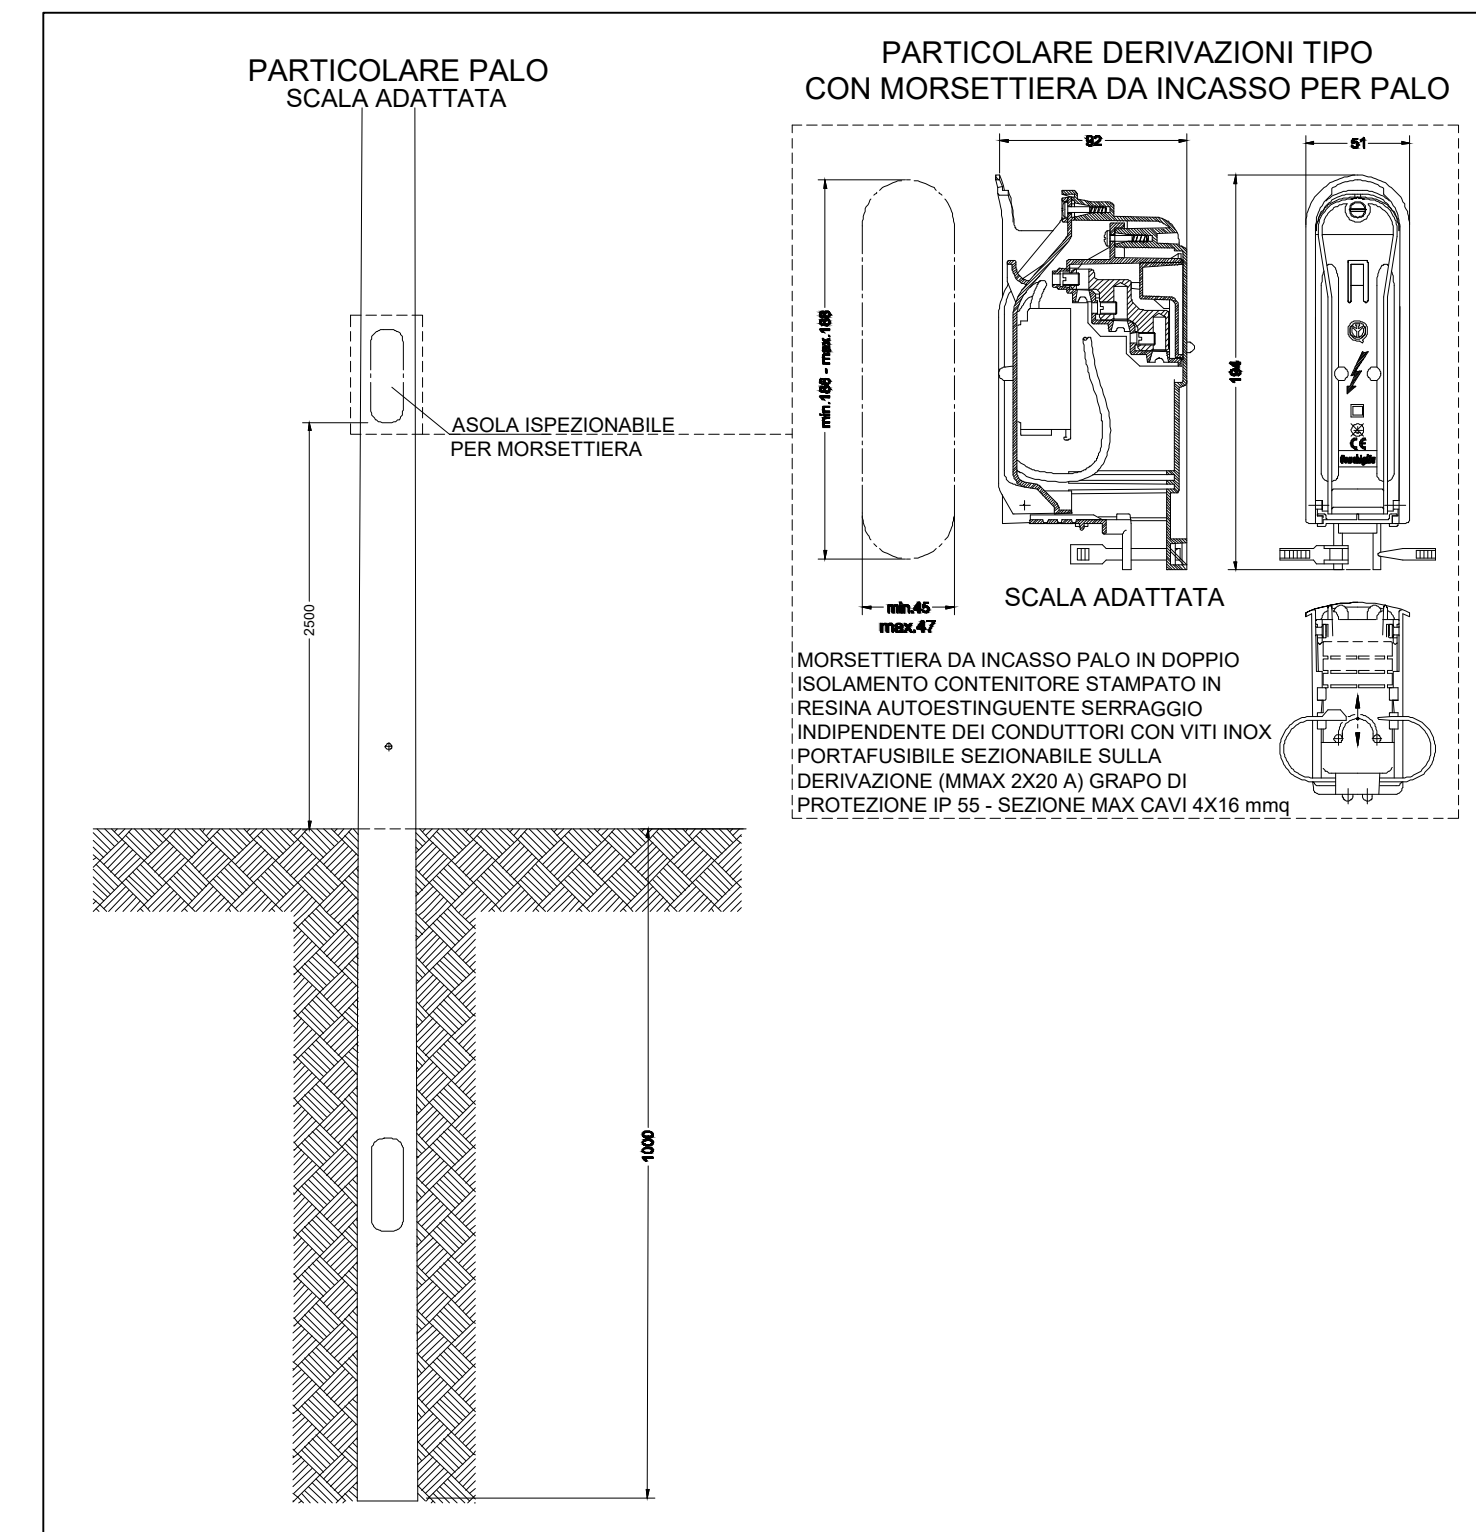
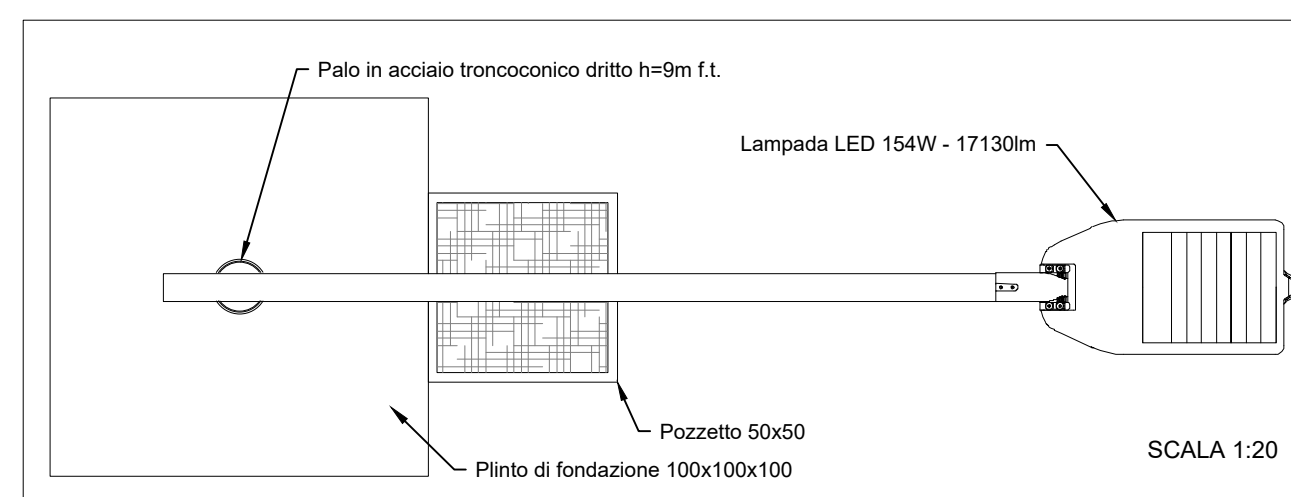
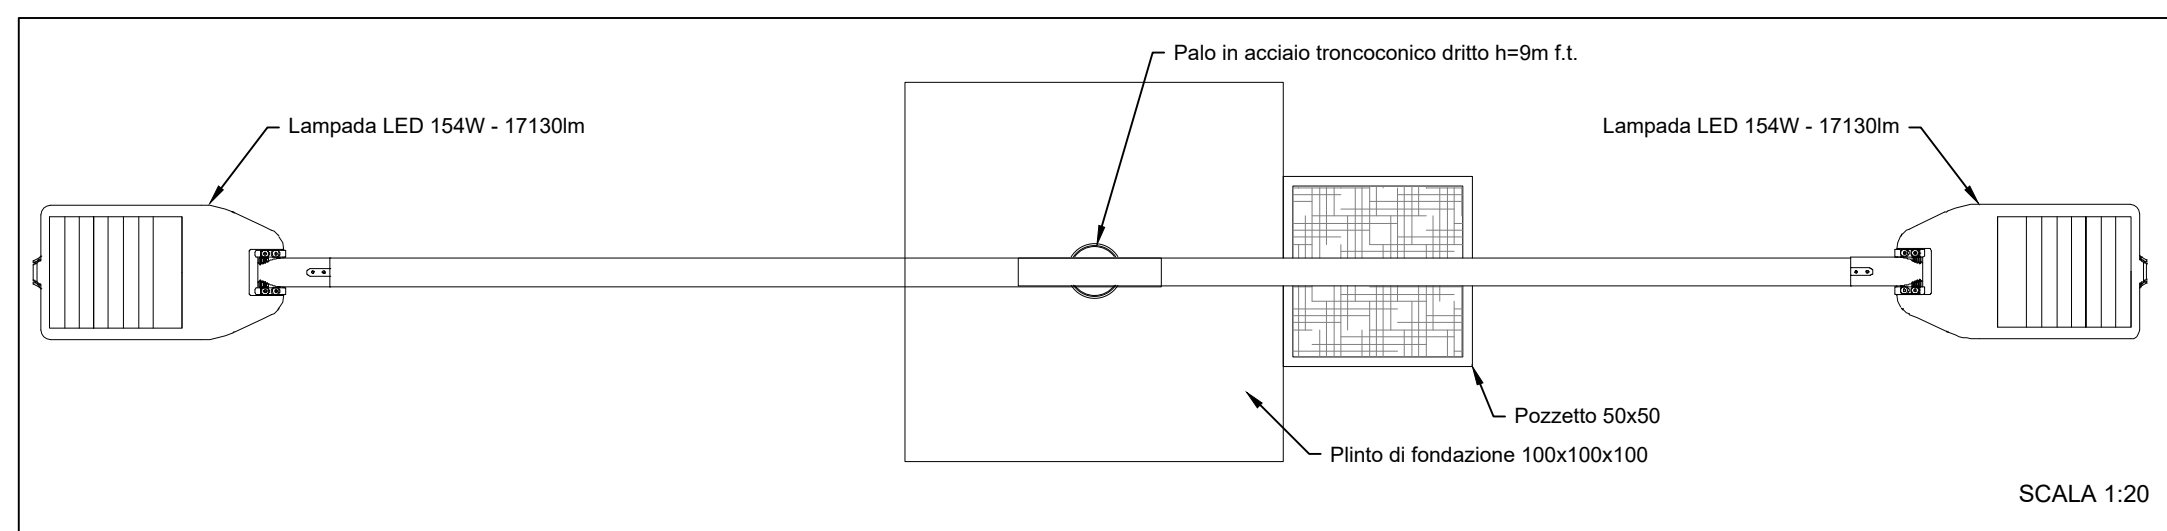
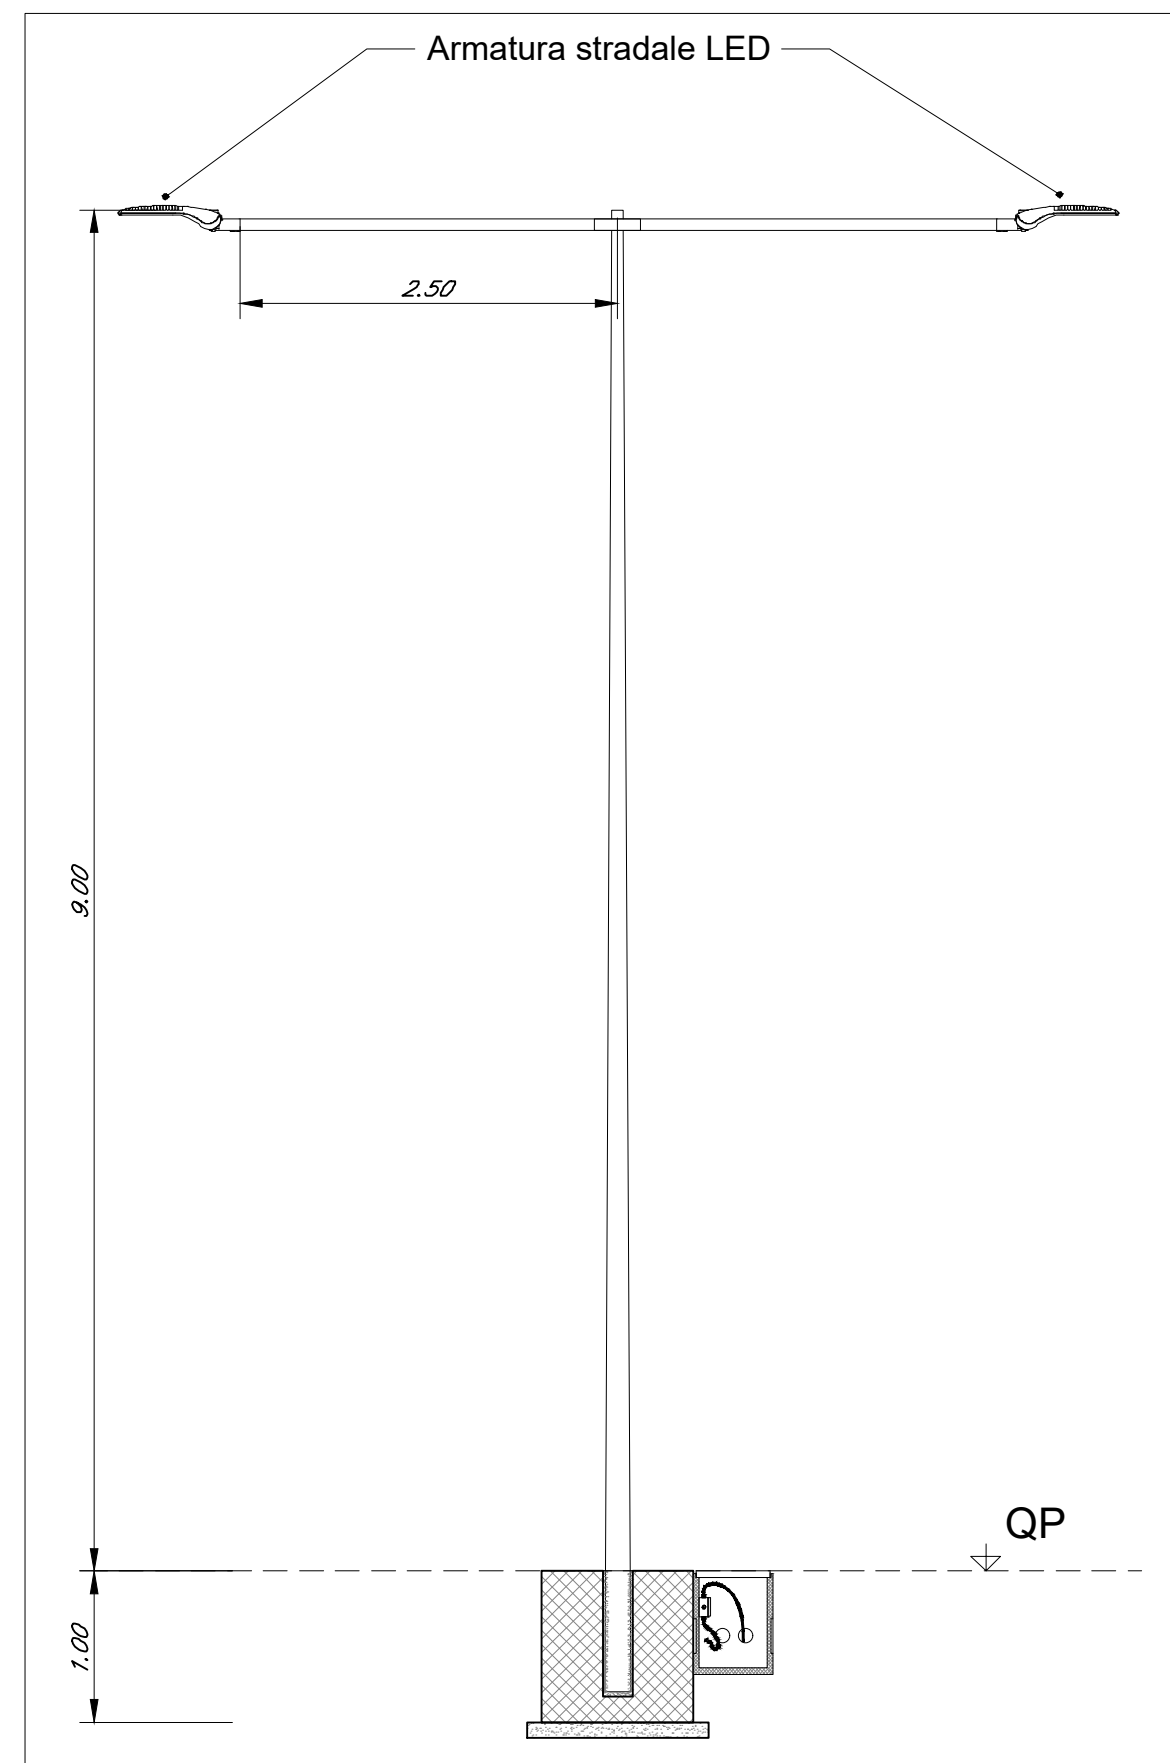


SEZIONE TIPO IN RILEVATO

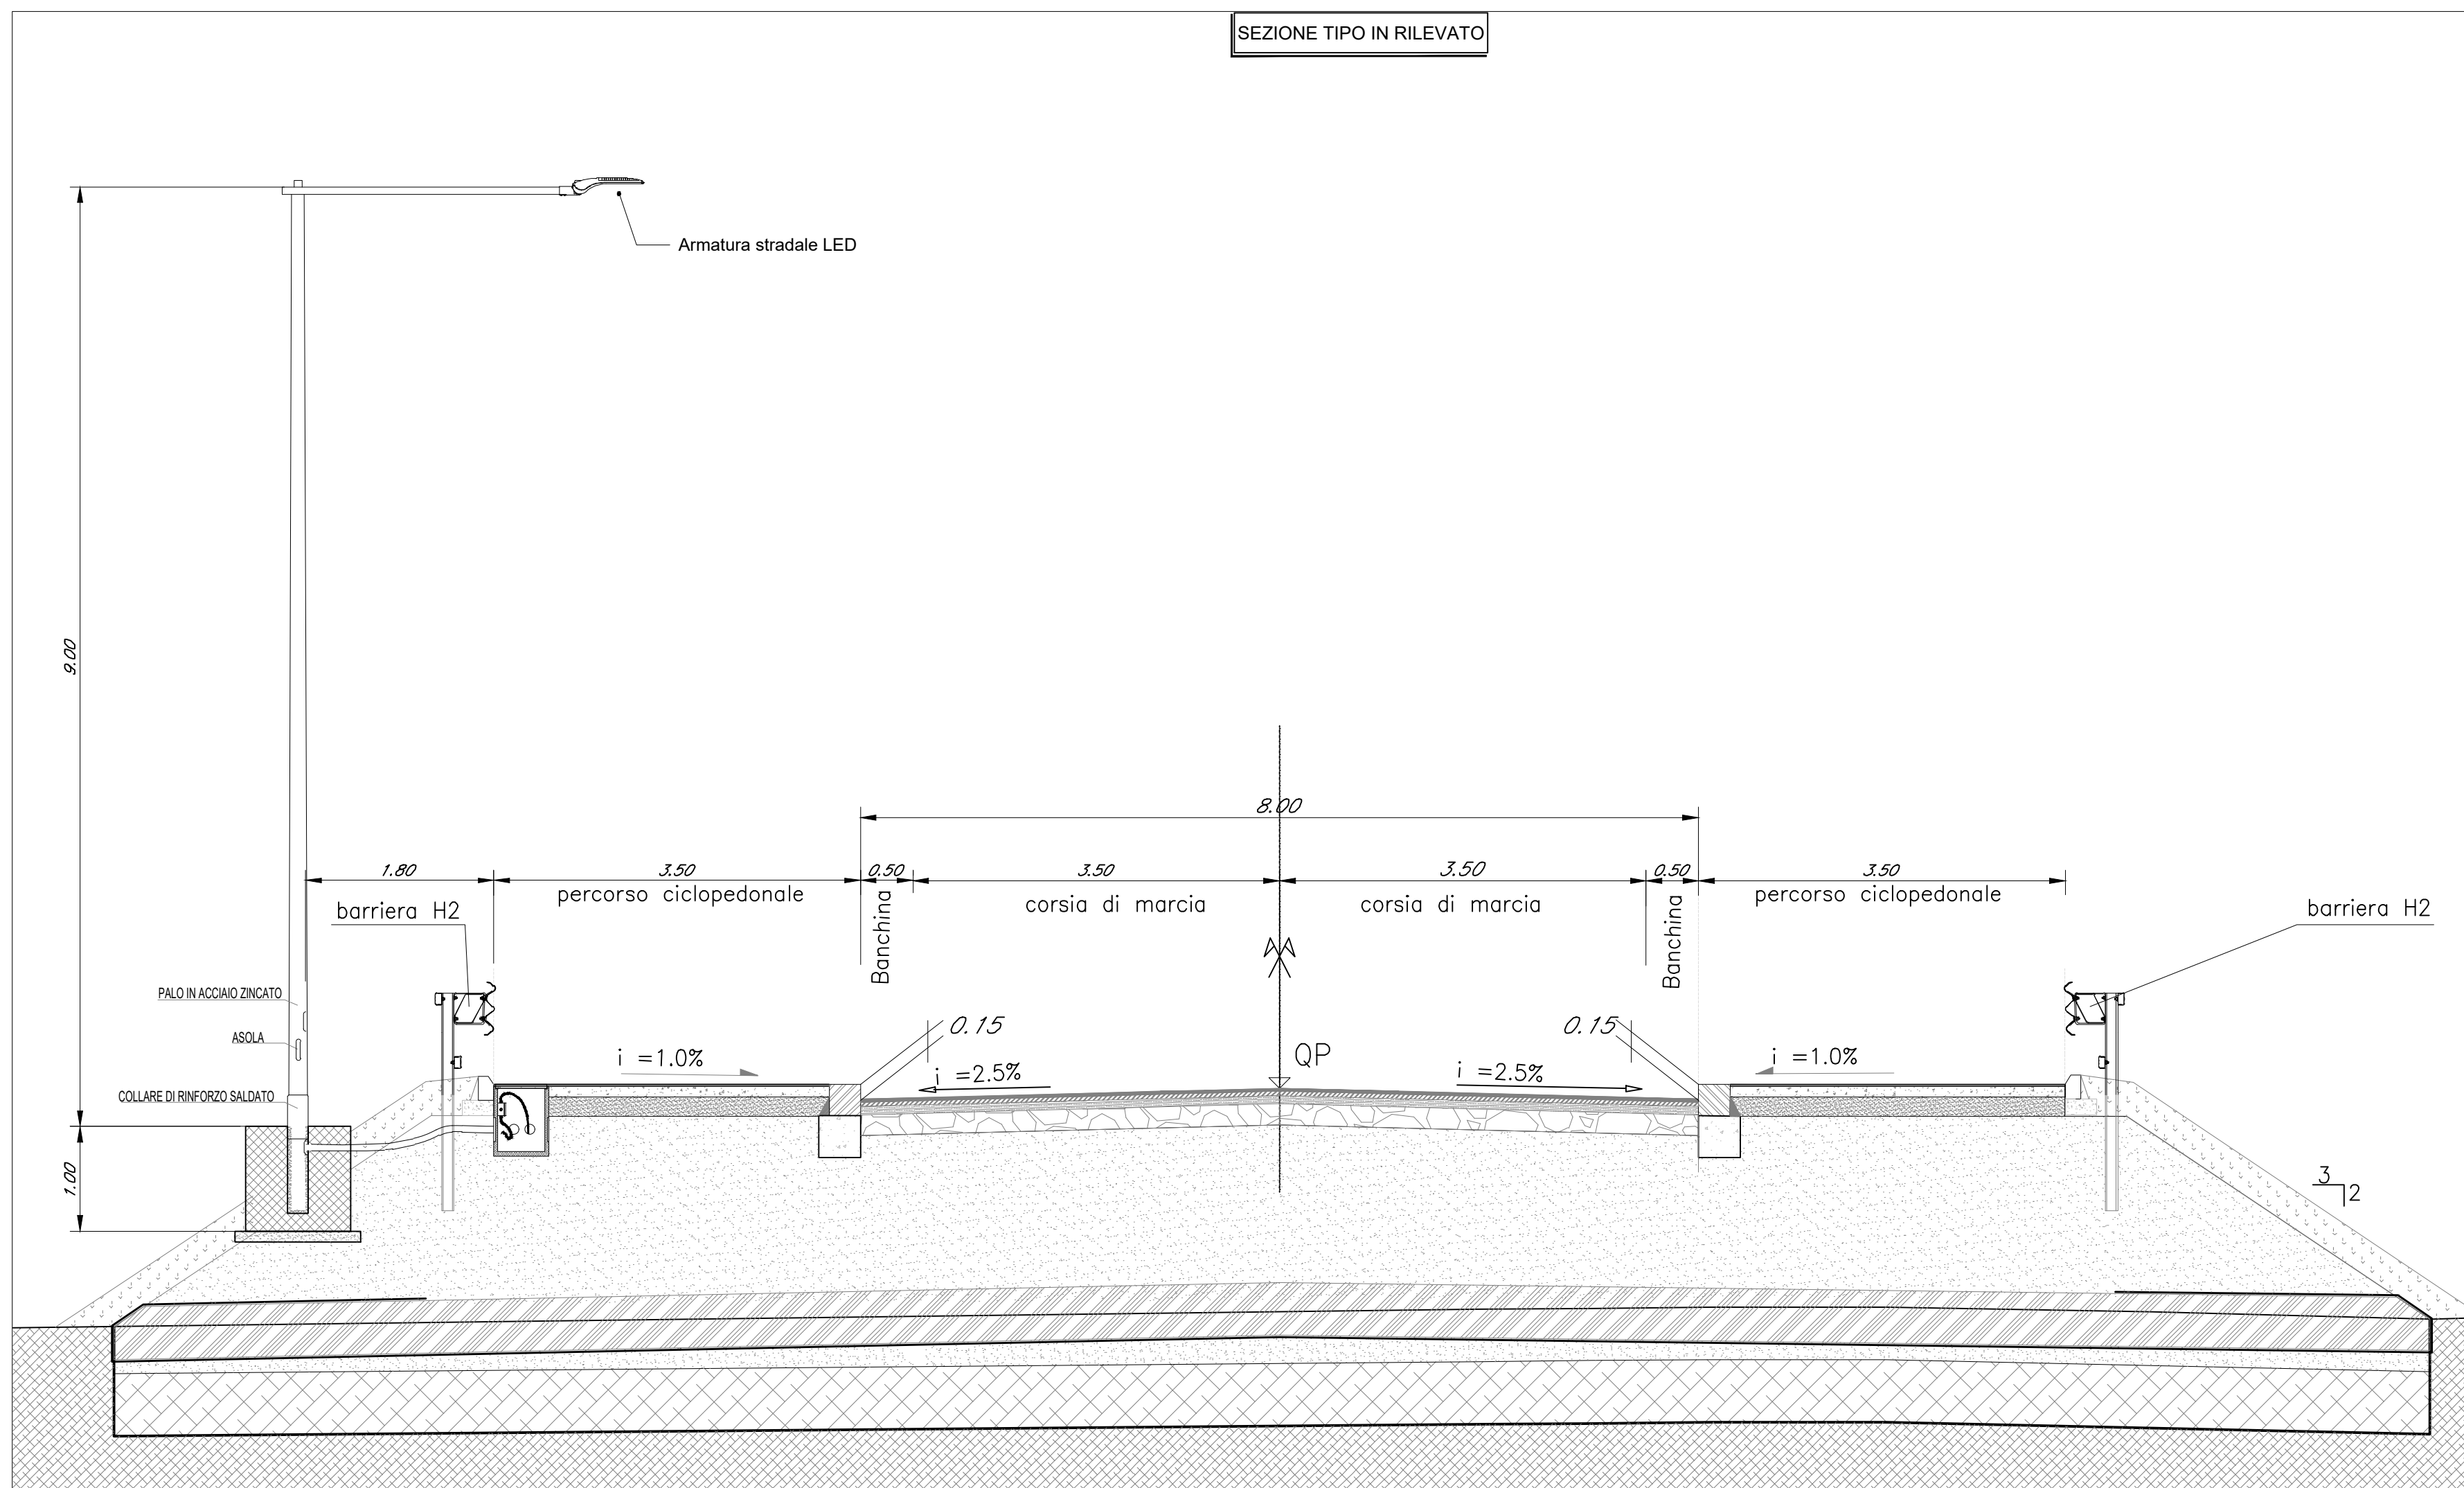

COMMITTENTE:

RFI
RETE FERROVIARIA ITALIANA
GRUPPO FERROVIE DELLO STATO ITALIANE
DIREZIONE INVESTIMENTI
DIREZIONE PROGRAMMI INVESTIMENTI
DIRETTRICE SUD - PROGETTO ADRIATICA

DIREZIONE LAVORI:

ITALFERR
GRUPPO FERROVIE DELLO STATO ITALIANE

APPALTATORE:

AD AGOSTINO
COSTRUZIONI GENERALI

PROGETTAZIONE:

MANDATARIA **rpa** MANDANTE **RESISTENZA** **HUB**

PROGETTO ESECUTIVO

LINEA BARI-LECCE - RIASSETTO NODO DI BARI
TRATTA A SUD DI BARI
VARIANTE DI TRACCIATO TRA BARI C.LE E BARI TORRE A MARE

NV09 - NUOVA VIABILITA' ACCESSO ALLA FERMATA TRIGGIANO

Sezioni e particolari

APPALTATORE <i>[Signature]</i>	PROGETTAZIONE DIRETTORE DELLA PROGETTAZIONE Ing. MARCO RASIMELLI	SCALA: 1:50
-----------------------------------	--	----------------

COMMESSA	LOTTO	FASE	ENTE	TIPO DOC.	OPERA/DISCIPLINA	PROGR.	REV.
IA3S	01	V	ZZ	WB	LF1000	001	C

Revis.	Descrizione	Redatto	Data	Verificato	Data	Approvato	Data	Autorizzato Data
A	Emissione esecutiva	M. Tittarelli	04/05/2021	L. Spinuzzi	11/05/2021	M. Rasimelli	13/05/2021	L. Spinuzzi 17/01/2022
B	Rev. a seguito RAV (AS-RV-000000143 del 26/07/2021)	M. Tittarelli	23/09/2021	M. Tittarelli	23/09/2021	M. Rasimelli	23/09/2021	
C	Rev. a seguito RAV (AS-RV-000000202 del 14/12/2021)	M. Tittarelli	17/01/2022	M. Tittarelli	17/01/2022	M. Rasimelli	17/01/2022	