

COMMITTENTE:
RFI
RETE FERROVIARIA ITALIANA
 GRUPPO FERROVIE DELLO STATO ITALIANO
 DIREZIONE INVESTIMENTI
 DIREZIONE PROGRAMMI INVESTIMENTI
 DIRETTRICE SUD - PROGETTO ADRIATICA

DIREZIONE LAVORI:
ITALFERR
 GRUPPO FERROVIE DELLO STATO ITALIANO

APPALTATORE:
AD AGOSTINO
 COSTRUZIONI GENERALI

PROGETTAZIONE:
 MANDATARIA **rpa** MANDANTE **FERROVIE DEL SUD-EST** **HUB**

PROGETTO ESECUTIVO

LINEA BARI-LECCE - RIASSETTO NODO DI BARI
TRATTA A SUD DI BARI
VARIANTE DI TRACCIATO TRA BARI C.LE E BARI TORRE A MARE

PROGETTO IS
 ACEI DI BARI SUD EST
 Piano cavi macrofase A2.1

APPALTATORE AD AGOSTINO COSTRUZIONI GENERALI	PROGETTAZIONE DIRETTORE DELLA PROGETTAZIONE Ing. MARCO RASIMELLI	SCALA: FUORI SCALA
---	--	------------------------------

COMMESSA	LOTTO	FASE	ENTE	TIPO DOC.	OPERA/DISCIPLINA	PROGR.	REV.
IA3S	01	V	ZZ	DX	IS0505	012	C

Revis.	Descrizione	Redatto	Data	Verificato	Data	Approvato	Data	Autorizzato Data
A	Variante per bonifica	M. Tittarelli	20/10/2021	L. Spinuzzi	20/10/2021	M. Rasimelli	21/10/2021	L. Spinuzzi
B	Modifiche a seguito emissione RdV N. 225 del 16/12/2021	M. Tittarelli	15/02/2022	L. Spinuzzi	15/02/2022	M. Rasimelli	15/02/2022	
C	Emissione a seguito RdV ASS-RV-000000388 del 29/04/22	M. Tittarelli	30/06/2022	L. Spinuzzi	30/06/2022	M. Rasimelli	30/06/2022	30/06/2022

File: IA3S01VZZDXIS0505012C.DWG n. Elab.:

FERROVIE DEL SUD EST
E SERVIZI AUTOMOBILISTICI s.r.l.

ATI - ASSOCIAZIONE TEMPORANEA D'IMPRESSE
EREDI G. MERCURI SPA
Sirti
CONSORZIO ARMATORI FERROVIARI S.C.p.A.
ITM **GELE**

PROGETTO ESECUTIVO DI DETTAGLIO

LINEA : **MUNGIVACCA - PUTIGNANO**
 INTERVENTO : **IMPIANTO DI SEGNALAMENTO E SICUREZZA SISTEMA 4 - ADEGUAMENTO NORMATIVO LINEE FSE**

TECNOLOGIA IS
STAZIONE DI BARI SUD EST
PIANO CAVI

COD. IDENT.	FASE	TECN.	TAVOLA	TPODOC.	PROGR.	REV.	FOGLIO	DI	SCALA
PE-077	C	IS	3101P4		001	B	001	001	N.A.

REV.	DESCRIZIONE	NOME	FIRMA	DATA	NOME	FIRMA	DATA	NOME	FIRMA	DATA
B	As bull	NAPOLI A.	[Firma]	30.04.14	ROBERTI F.	[Firma]	30.04.14	BEATRICE G.	[Firma]	30.04.14
A	Primo Emissione	NAPOLI A.	[Firma]	08.12.13	ROBERTI F.	[Firma]	08.12.13	BEATRICE G.	[Firma]	08.12.13


IL DIRETTORE DEI LAVORI
 Ing. Vito Antonio PRATO

FERROVIE DEL SUD-EST




ACEI. BARI SE









NOTA BENE
 LE MODIFICHE SONO STATE RIPORTATE INTERAMENTE
 IN ROSSO, GIALLO E NERO ESISTENTE, SULLA NUOVA
 TAVOLA P01b5 - INTEGRAZIONE PIANO CAVI MACROFASE A2.1.

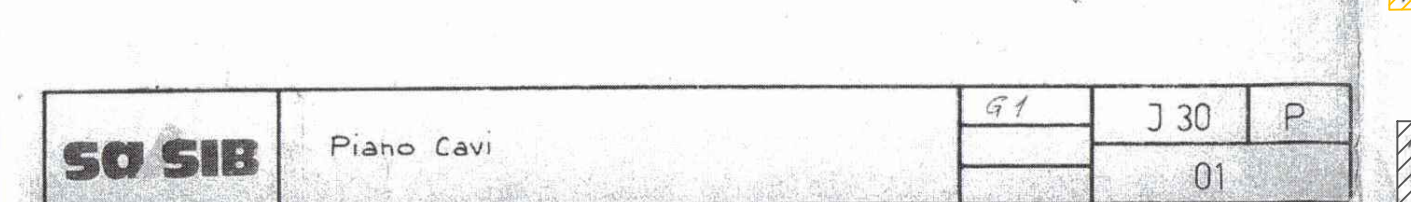

SO SIB Piano Cavi
 G1 J 30 P
 01

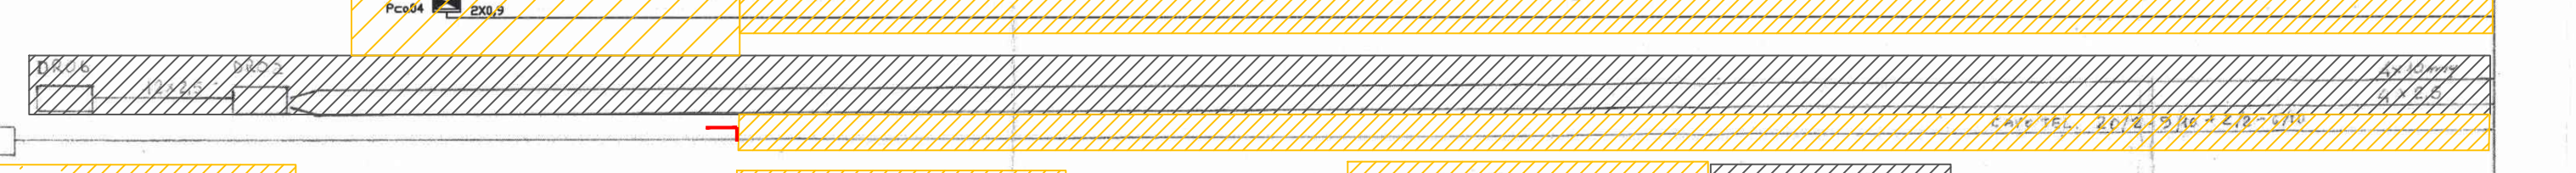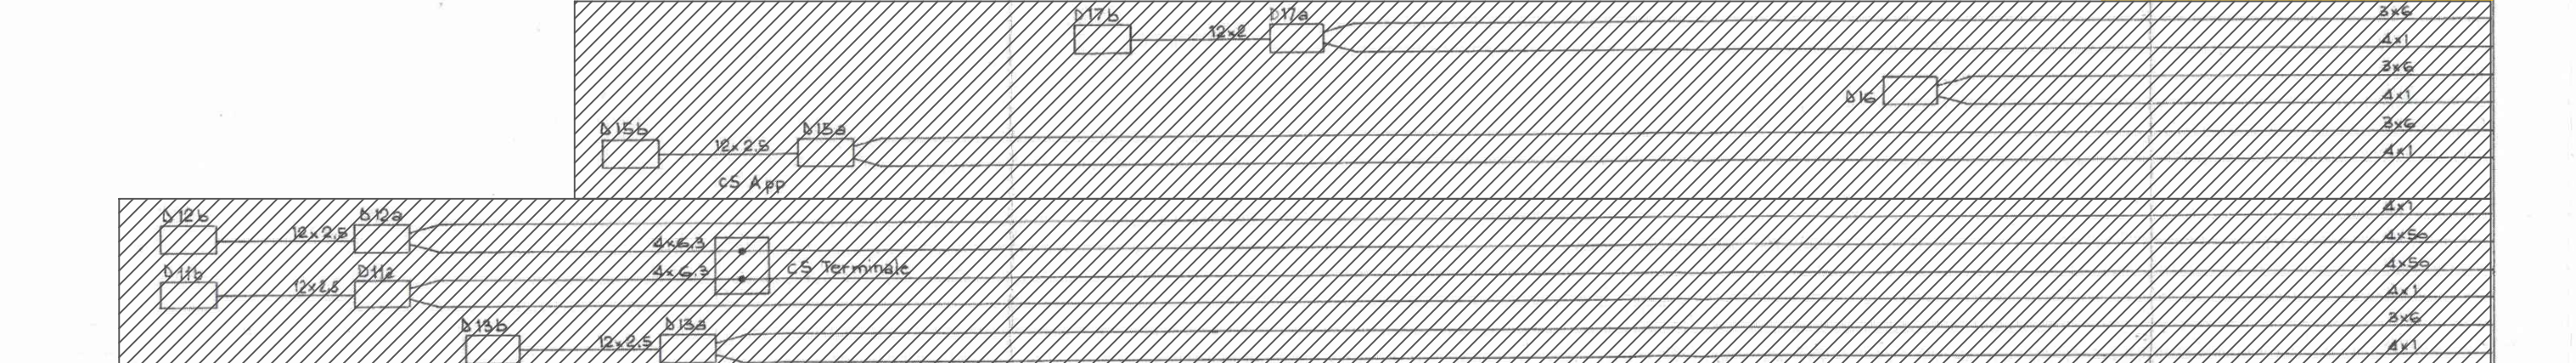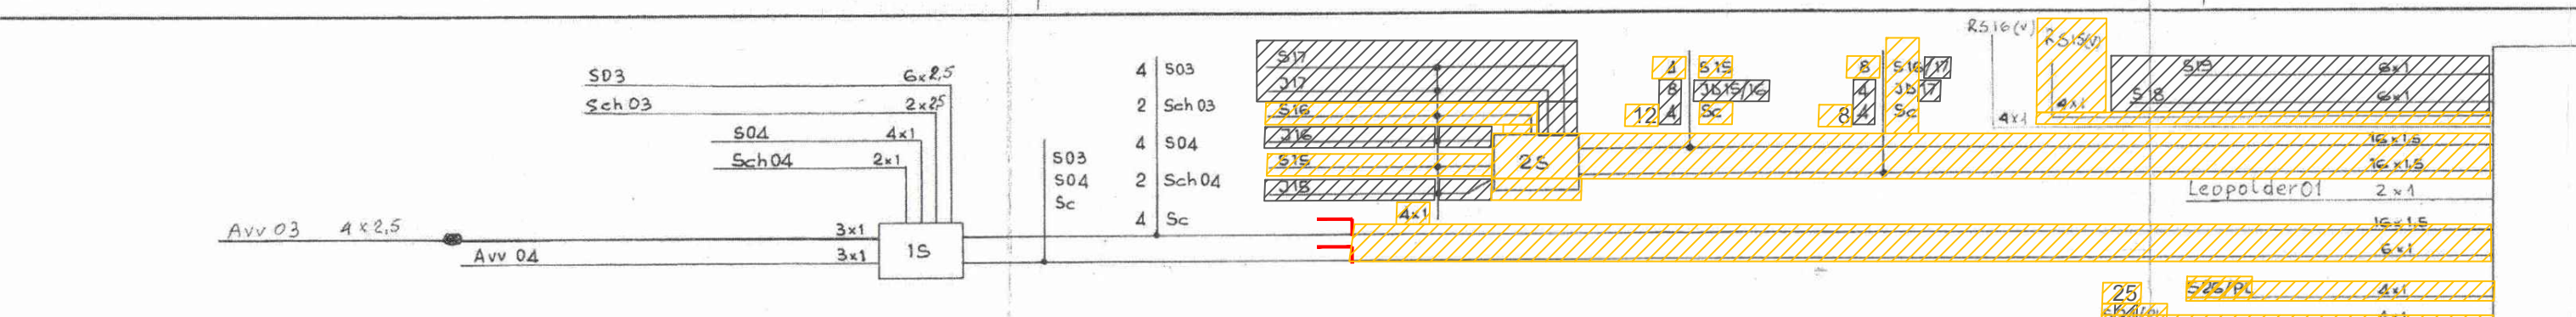

LEGGENDA
 CAVI ESISTENTI:
 1. CAVI ESISTENTI
 2. CAVI ESISTENTI
 3. CAVI ESISTENTI

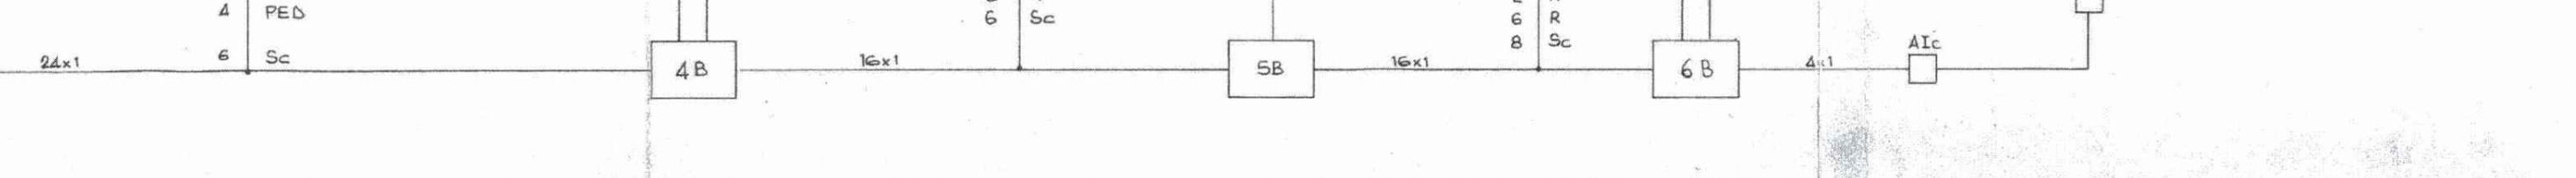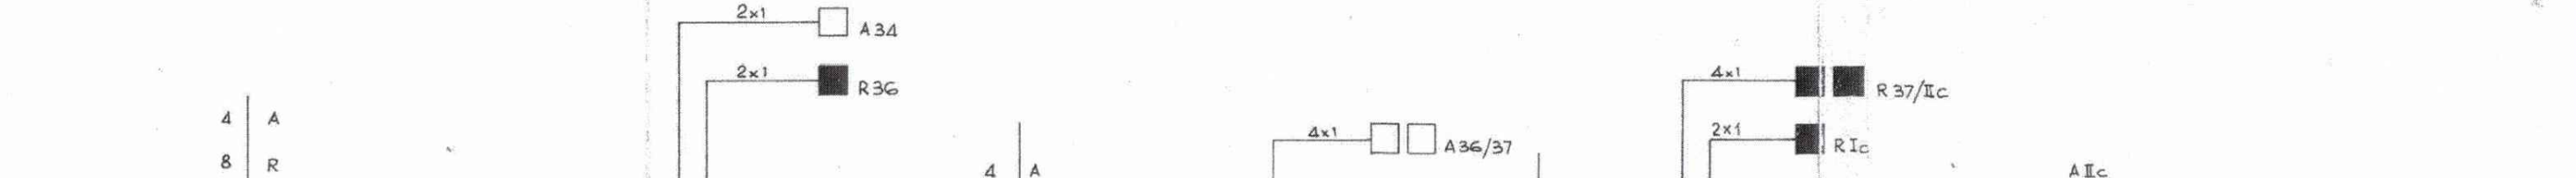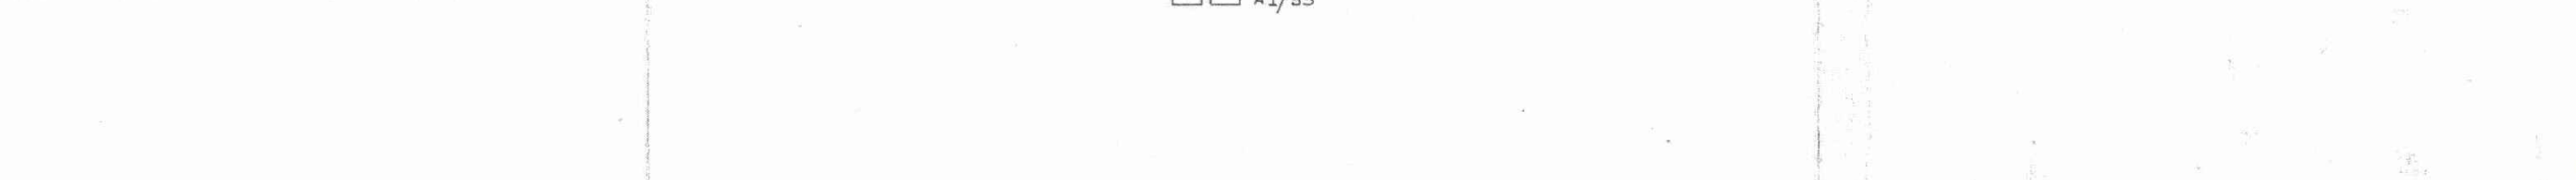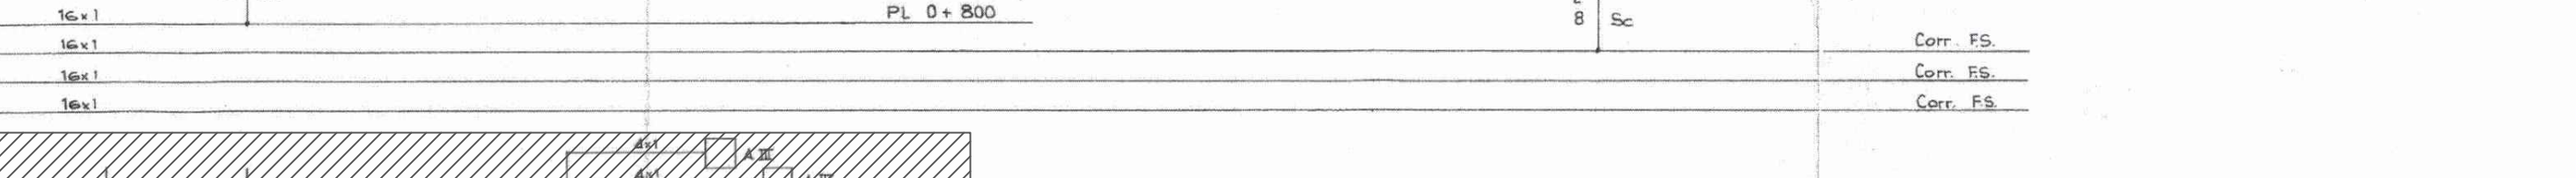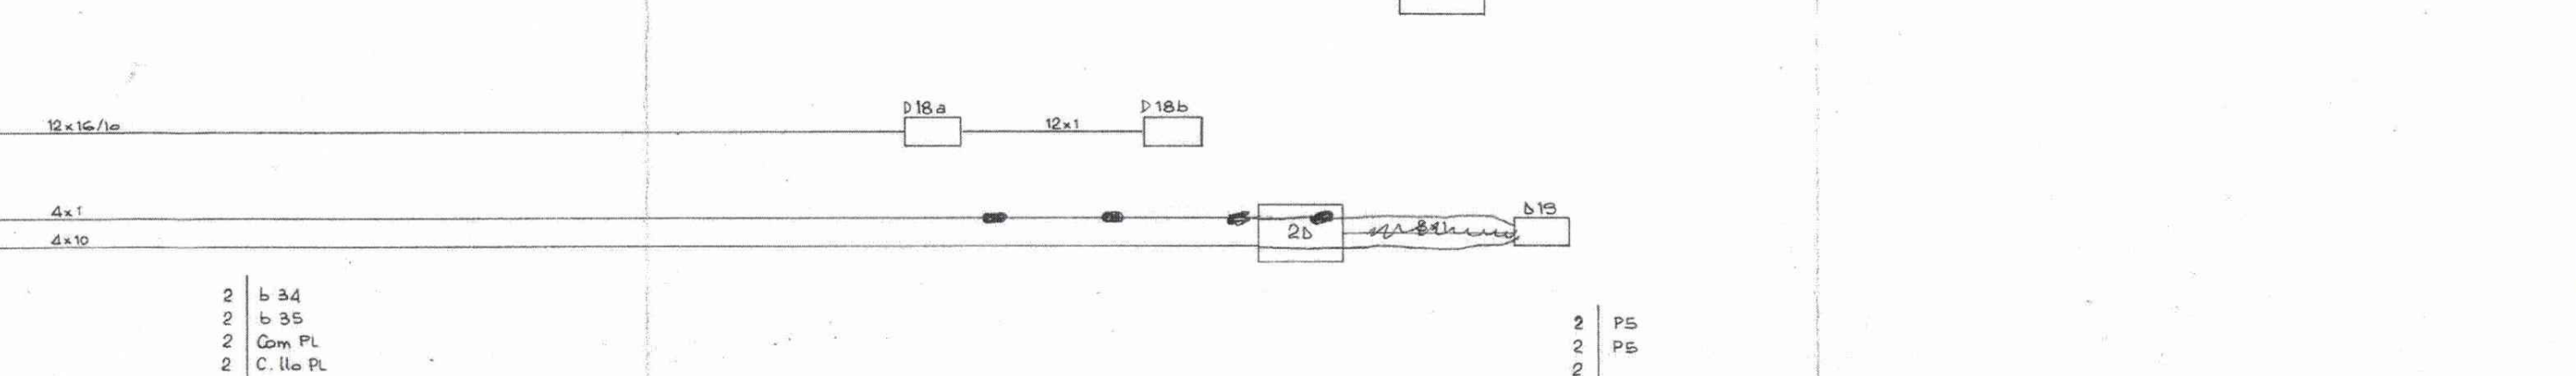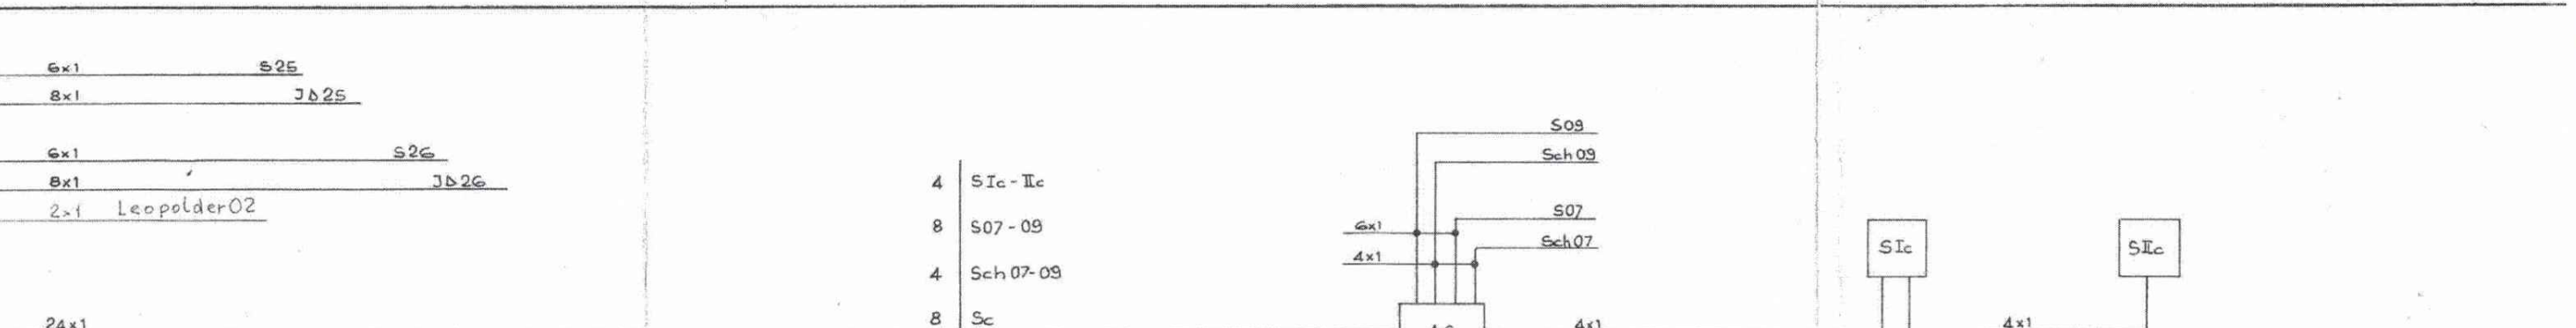

Corr. FS.
 Corr. FS.
 Corr. FS.