


Km. 0+994

ACEI di Campus (I 0/16)
Locali Tecnologici

SEGNALI	ASPETTO SEGNALI	OCC. 1° ASSE CDB
Avv01	G-Gx-G/V	-
Avv02	G-Gx-G/V	-
S05	R-G-R/G	50
S02	R-G-R/G	20
S03d	R-V-R/V	53
S04d	R-V-R/V	23
S03Tr	R	-
S04Tr	R	-

ITINERARI AMMESSI
03-05
03-02
04-05
04-02
02-03
02-04
05-03
05-04

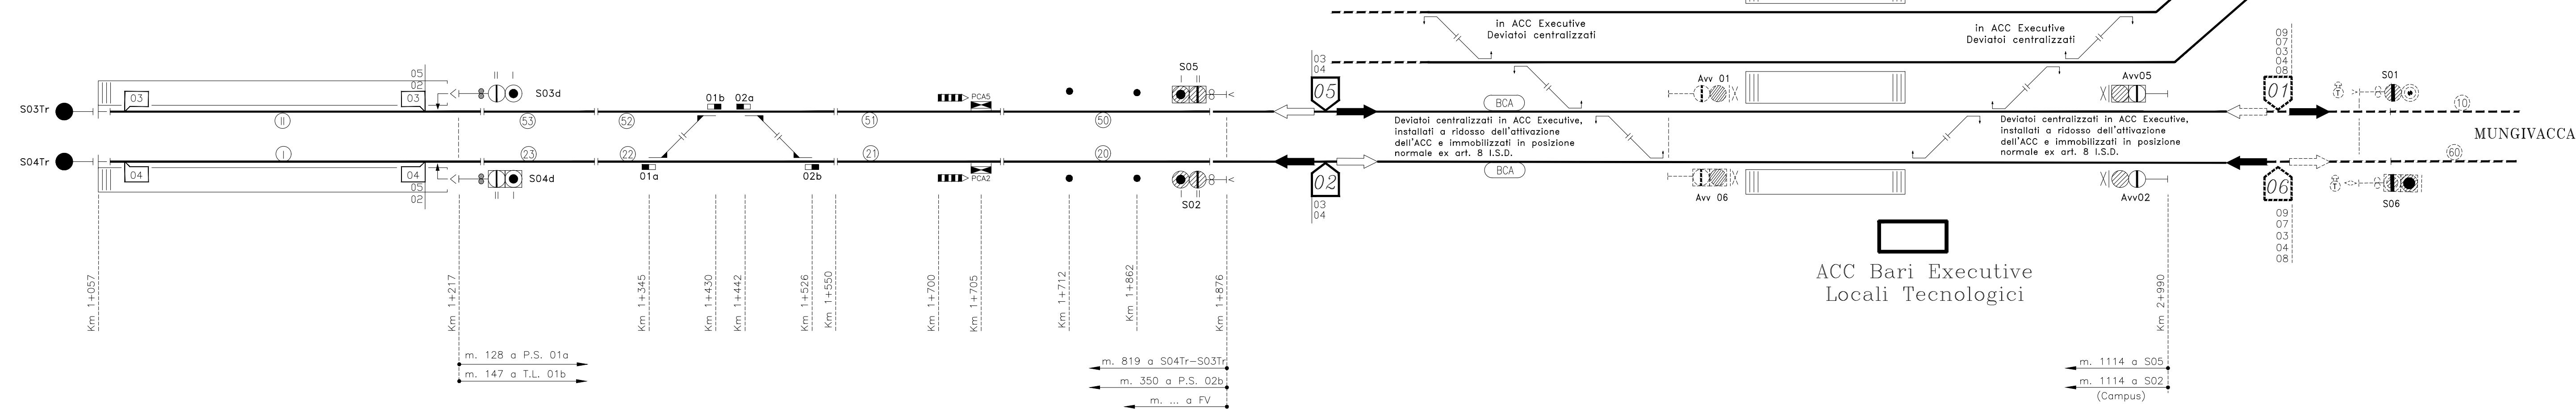

ACC Bari Executive
Locali Tecnologici

COMMITTENTE:

DIREZIONE INVESTIMENTI
DIREZIONE PROGRAMMI INVESTIMENTI
DIRETTRICE SUD - PROGETTO ADRIATICA

DIREZIONE LAVORI:

APPALTATORE:

PROGETTAZIONE:

MANDATARIA MANDANTE

PROGETTO ESECUTIVO

LINEA BARI-LECCE - RIASSETTO NODO DI BARI

TRATTA A SUD DI BARI

VARIANTE DI TRACCIATO TRA BARI C.LE E BARI TORRE A MARE

PROGETTO IS
ACEI DI CAMPUS
Piano schematico macrofase B4/B5

APPALTATORE D'Agostino Angelo Antonio Costruzioni Generali S.p.A.	PROGETTAZIONE DIRETTORE DELLA PROGETTAZIONE Ing. MARCO RASIMELLI	SCALA: FUORI SCALA
---	--	-----------------------

COMMESSA LOTTO	FASE	ENTE	TIPO DOC.	OPERA/DISCIPLINA	PROGR.	REV.
IA3S	01	V	ZZ	PX	IS0503	004 B

Revis.	Descrizione	Redatto	Data	Verificato	Data	Approvato	Data	Autorizzato Data
A	Prima Emissione	M. Tittarelli	08/04/2021	L. Spinozzi	08/04/2021	M. Rasimelli	15/04/2021	L. Spinozzi
B	Emissione a seguito RdV IA3S-RV-000000037	M. Tittarelli	14/09/2021	L. Spinozzi	14/09/2021	M. Rasimelli	17/09/2021	20/09/2021

SPINOZZI dott. LUIB