



Q U A D R O S I A P (Q.LFM)

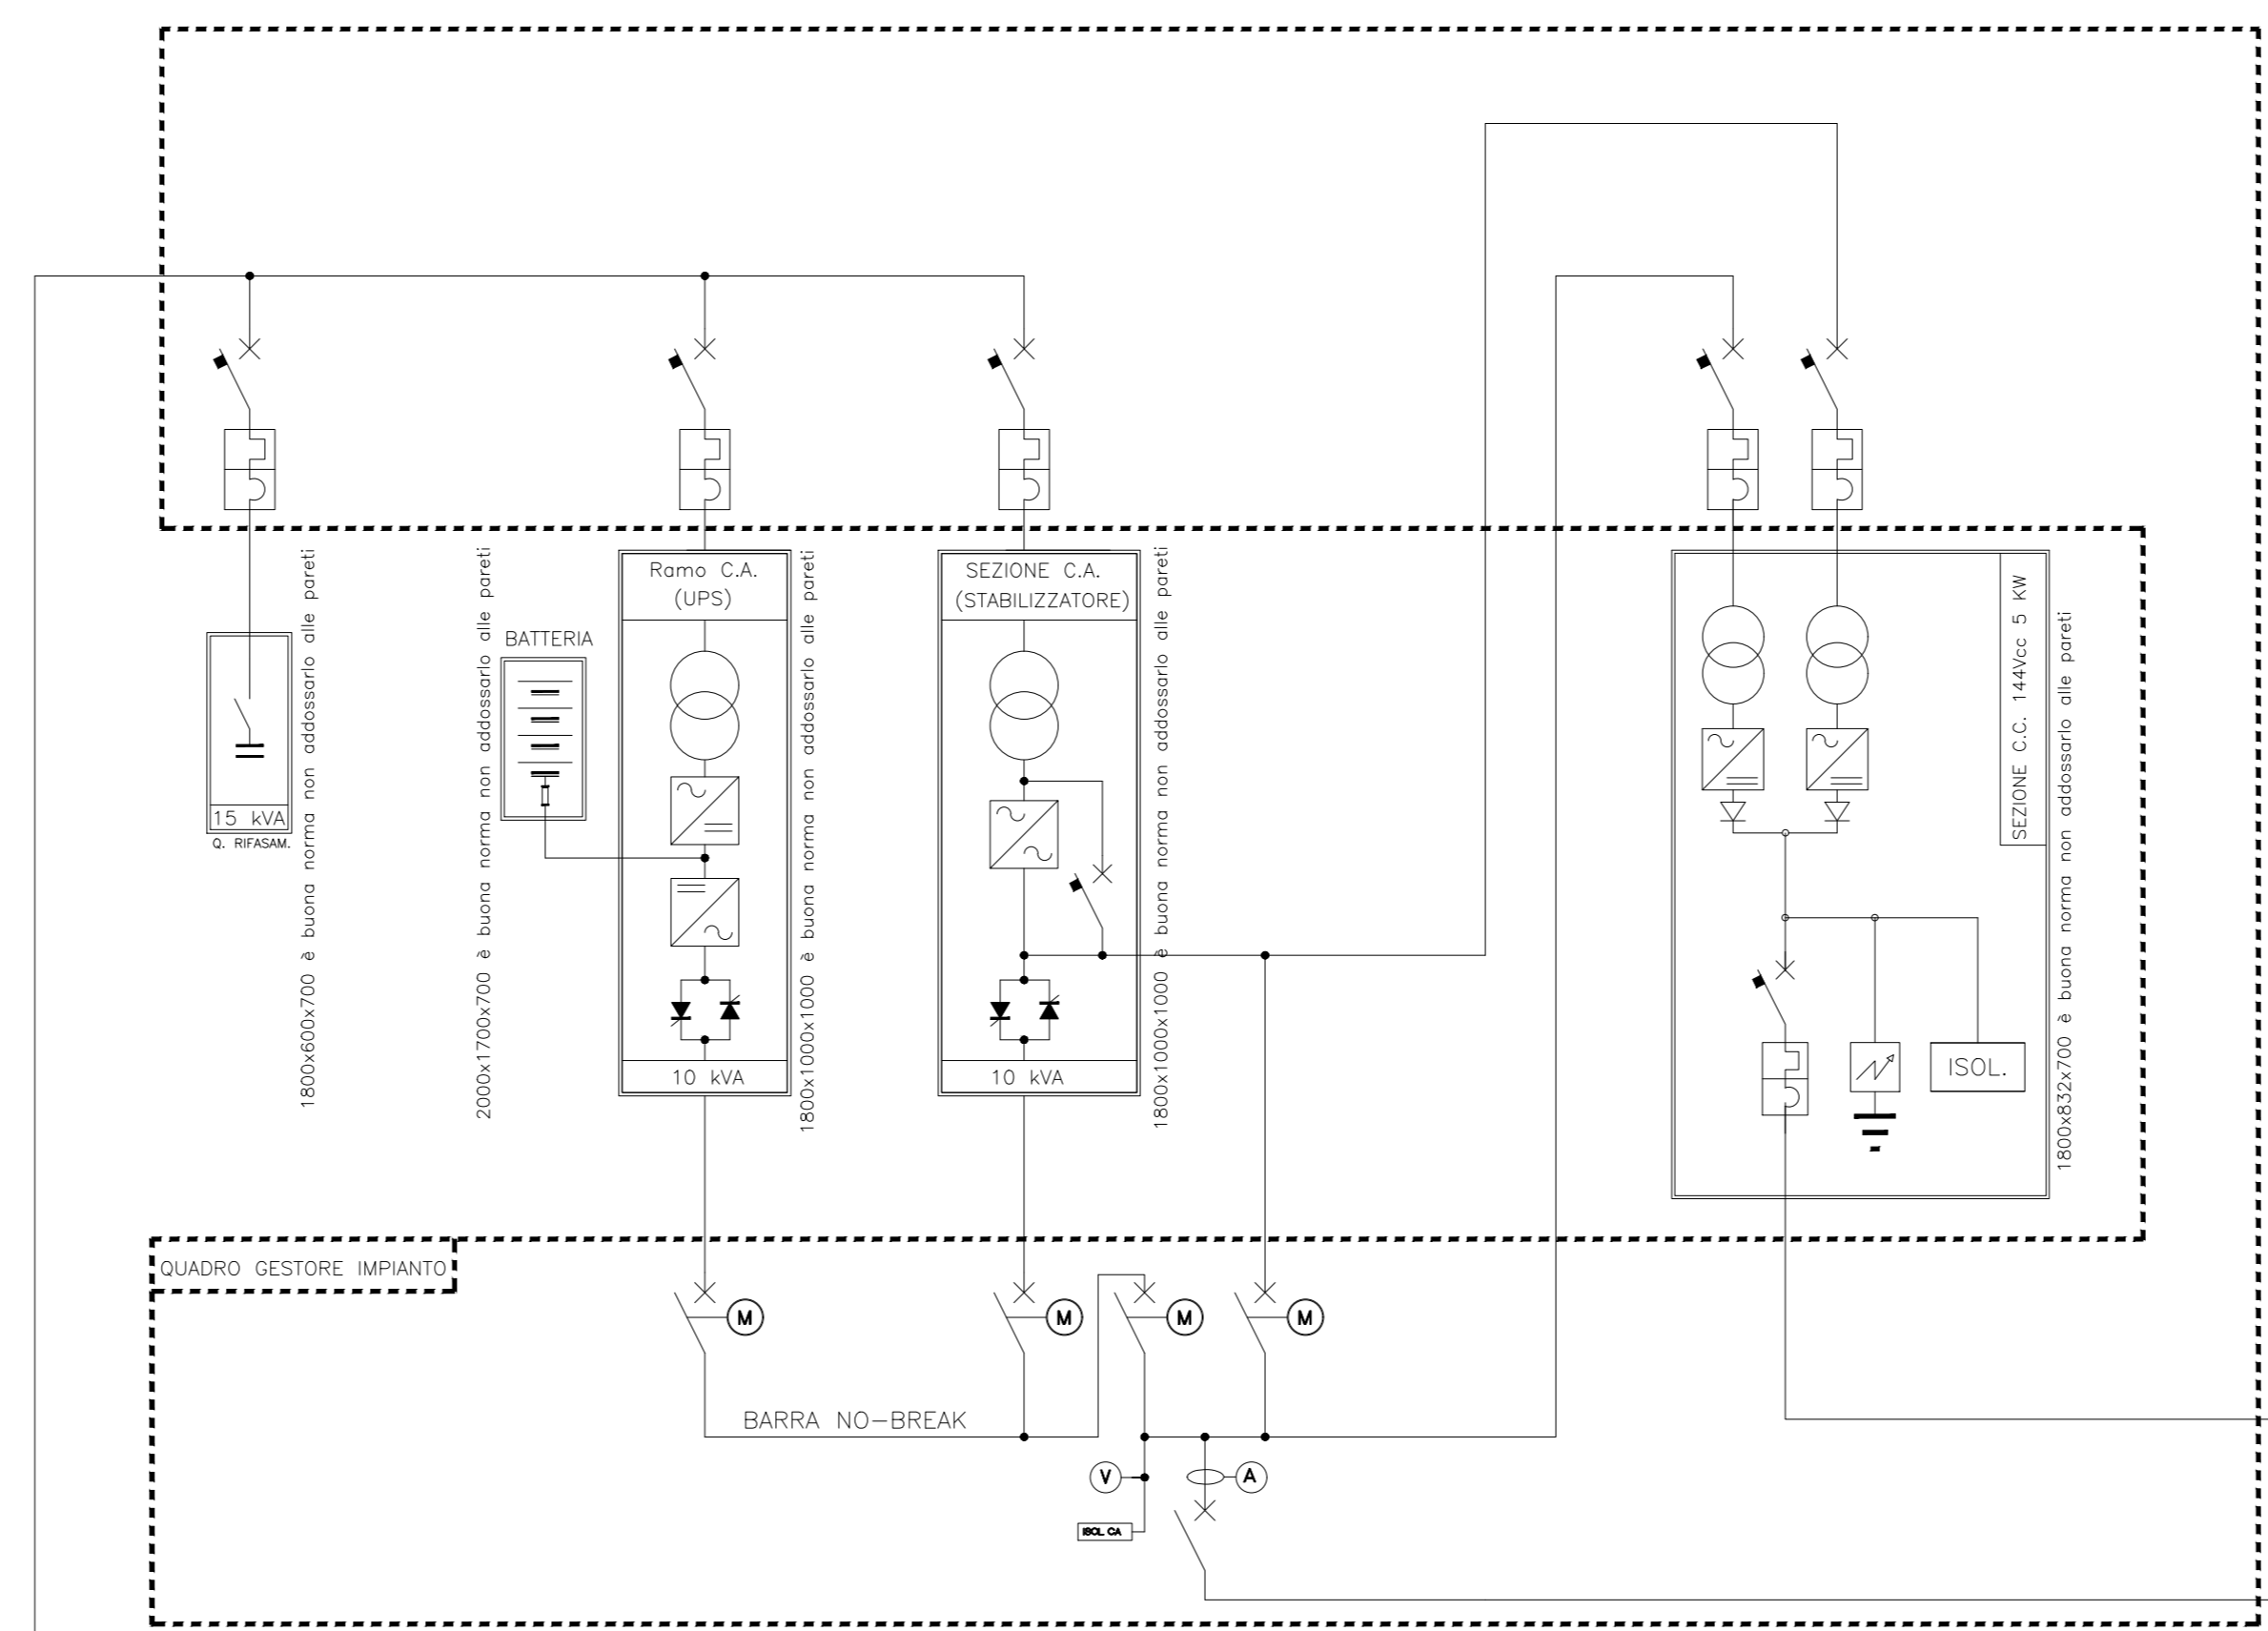

SISTEMA INTEGRATO DI ALIMENTAZIONE E PROTEZIONE (S I A P)

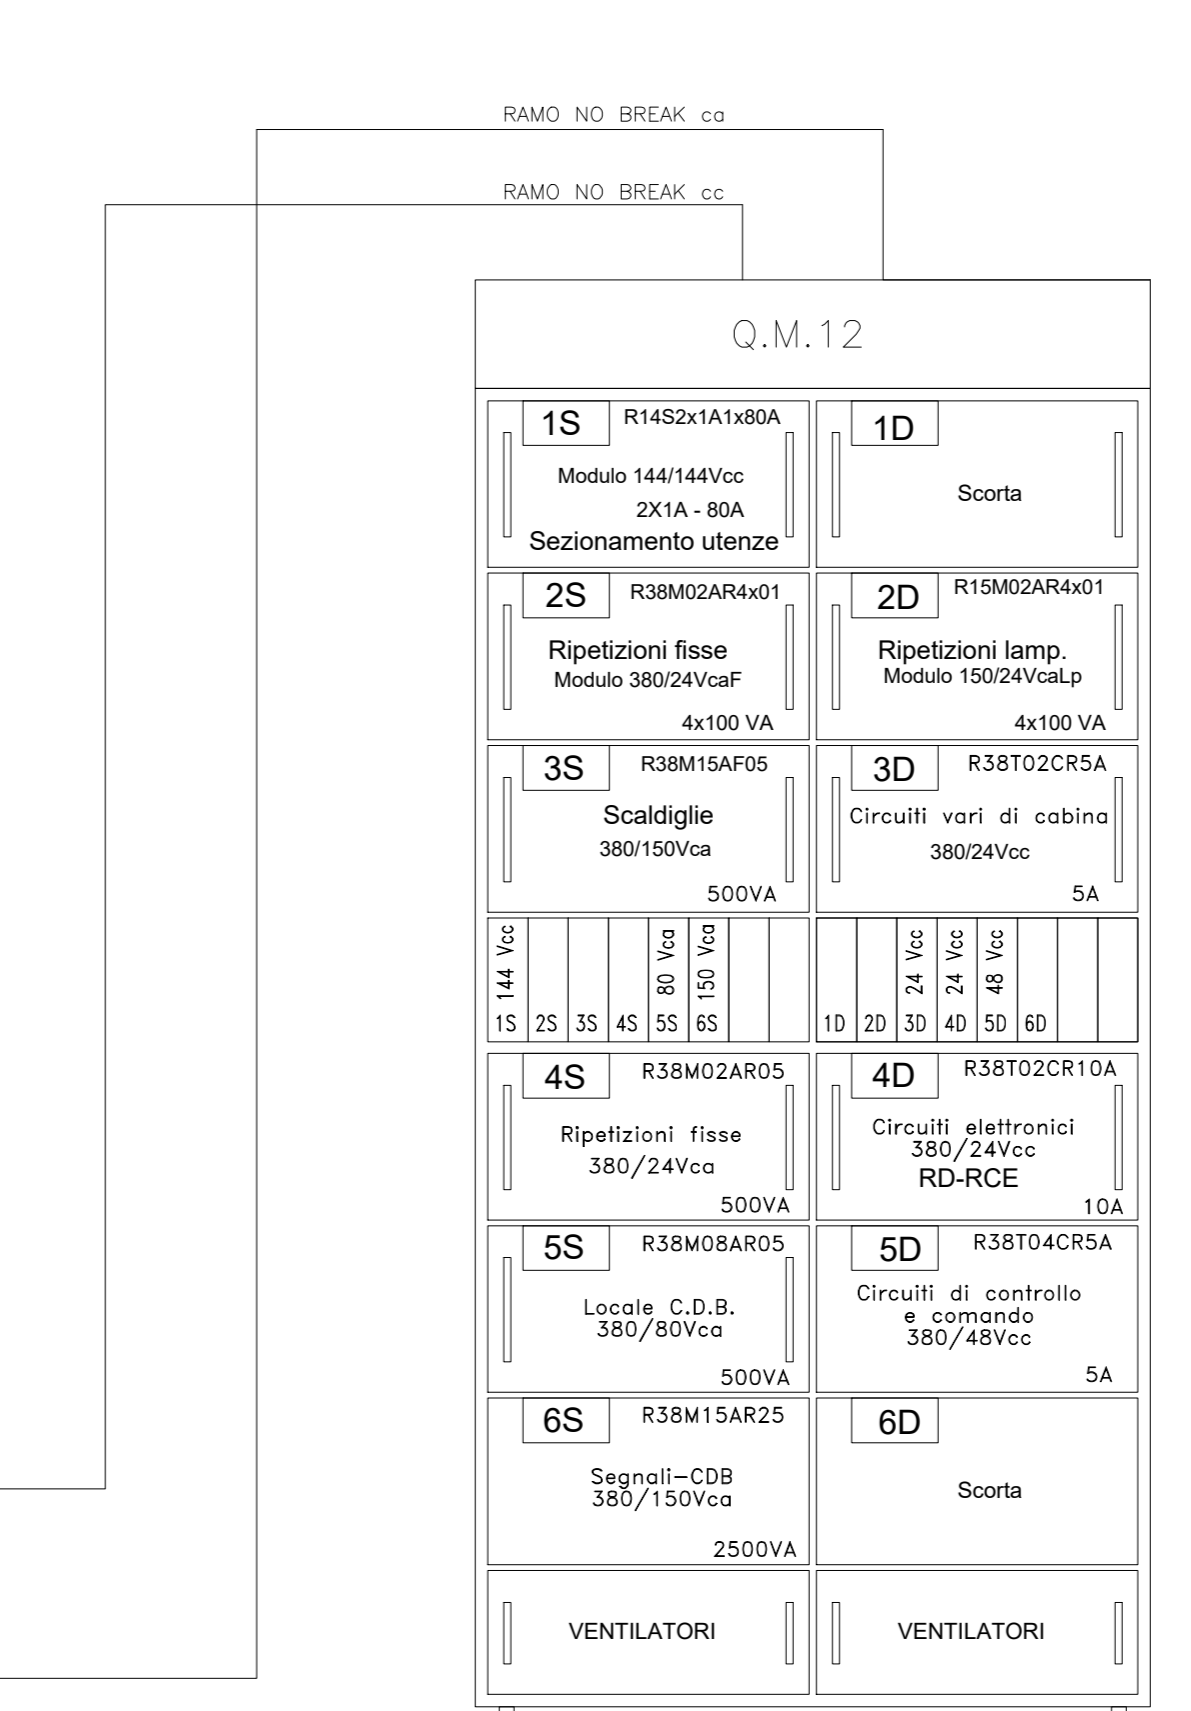

QUADRO MODULARE

COMMITENTE: **RFI** RETE FERROVIARIA ITALIANA
GRUPPO FERROVIE DELLO STATO ITALIANE
DIREZIONE INVESTIMENTI
DIREZIONE PROGRAMMI INVESTIMENTI
DIRETTRICE SUD - PROGETTO ADRIATICA

DIREZIONE LAVORI:

APPALTATORE: **AD AGOSTINO** COSTRUZIONI GENERALI

PROGETTAZIONE: MANDATARIA **npa** MANDANTE **CONTRASTA** **HUB**

PROGETTO ESECUTIVO

LINEA BARI-LECCE - RIASSETTO NODO DI BARI
TRATTA A SUD DI BARI
VARIANTE DI TRACCIATO TRA BARI C.LE E BARI TORRE A MARE

PROGETTO IS
ACEI DI CAMPUS
Schema elettrico impianti di alimentazione macrofase B4-B5

APPALTATORE	PROGETTAZIONE	SCALA:
D'Agostino Agostino Costruzioni Generali S.r.l.	DIRETTORE DELLA PROGETTAZIONE Ing. MARCO RASIMELLI	FUORI SCALA

COMMESSA LOTTO FASE ENTE TIPO DOC. OPERA/DISCIPLINA PROGR. REV.

IA3S 01 V ZZ DX IS0502 001 B

Revis.	Descrizione	Redatto	Data	Verificato	Data	Approvato	Data	Autorizzato Data
A	Prima Emissione	M. Titarelli	04/05/2021	L. Spinuzzi	04/05/2021	M. Rasimelli	06/05/2021	L. Spinuzzi
B	EMISSIONE A SEGUITO RvV IA3S-RV-000000110 DEL 18-7-21	M. Titarelli	14/09/2021	L. Spinuzzi	14/09/2021	M. Rasimelli	17/09/2021	20/09/2021

File: IA3S01VZZDXIS0502001B.DWG n. Elab.