


CAMPUS

F.V.

Km 0+994

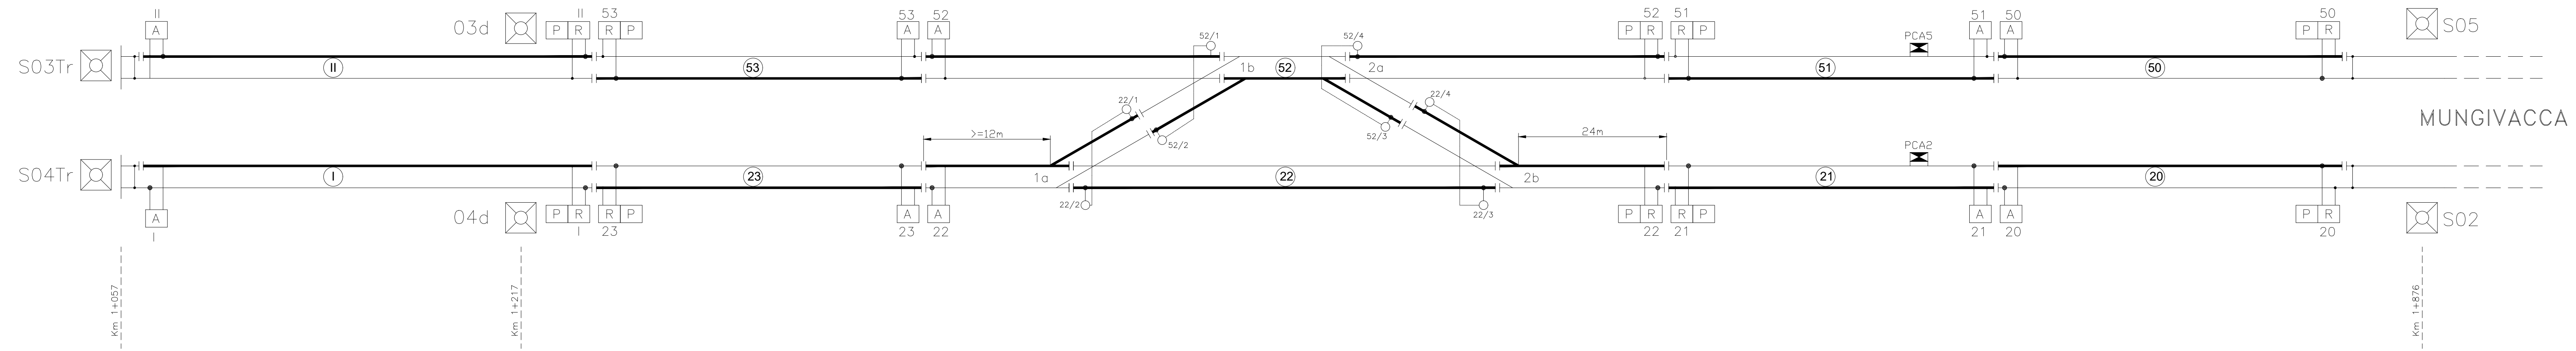

LEGENDA

- ROTAIA ISOLATA C&B: LATERALI CORRENTI FISSE
- ROTAIA A TERRA C&B: LATERALI CORRENTI FISSE
- PIPETTA E SUD COLLEGAMENTO
- ROTAIA ISOLATA (ANDATA) C&B CODIFICATI
- ROTAIA ISOLATA (RITORNO) C&B CODIFICATI
- COLLEGAMENTO DI TERRA
- SBARRAMENTO
- CONNESSIONE INDUTTIVA
- CASSETTA C&B CON TRASFORMATORE DI ALIM. SOVA
- CASSETTA C&B CON TRASFORMATORE DI ALIM. 100VA
- CASSETTA C&B CON TRASFORMATORE DI RICEZ.
- DISPOSITIVO A PONTE
- DOPPIA INVERSIONE C&B A CORRENTI FISSE
- DOPPIA INVERSIONE C&B CODIFICATI

COMMITTENTE:

RFI
RETE FERROVIARIA ITALIANA
GRUPPO FERROVIE DELLO STATO ITALIANE

DIREZIONE INVESTIMENTI
DIREZIONE PROGRAMMI INVESTIMENTI
DIRETTRICE SUD - PROGETTO ADRIATICA

DIREZIONE LAVORI:

ITALFERR
GRUPPO FERROVIE DELLO STATO ITALIANE

APPALTATORE:

AD AGOSTINO
COSTRUZIONI GENERALI

PROGETTAZIONE:

MANDATARIA MANDANTE

PROGETTO ESECUTIVO

LINEA BARI-LECCE - RIASSETTO NODO DI BARI
TRATTA A SUD DI BARI
VARIANTE DI TRACCIATO TRA BARI C.LE E BARI TORRE A MARE

PROGETTO IS
ACEI DI CAMPUS
Piano isolamento macrofase B4-B5

APPALTATORE Ing. Marco Rasimelli	PROGETTAZIONE DIRETTORE DELLA PROGETTAZIONE Ing. MARCO RASIMELLI	SCALA: ----
-------------------------------------	--	----------------

COMMESSA	LOTTO	FASE	ENTE	TIPO DOC.	OPERA/DISCIPLINA	PROGR.	REV.
IA3S	01	V	ZZ	DX	IS0505	004	B

Revis.	Descrizione	Redatto	Data	Verificato	Data	Approvato	Data	Autorizzato Data
A	Prima Emissione	M. Tittarelli	04/05/2021	L. Spinozzi	04/05/2021	M. Rasimelli	06/05/2021	L. Spinozzi
B	EMISSIONE A SEGUITO RvV IAS-RV-000000110 DEL 18-7-21	M. Tittarelli	14/09/2021	L. Spinozzi	14/09/2021	M. Rasimelli	17/09/2021	20/09/2021

URBINE DEL L. INGEGNERI - TERAMO
436 SPINOZZI dott. LUIGI
INGEGNERE