


Canalizzazioni principali di linea e di stazione fra Bari Executive e Bari Torre a Mare da realizzare a cura del presente appalto

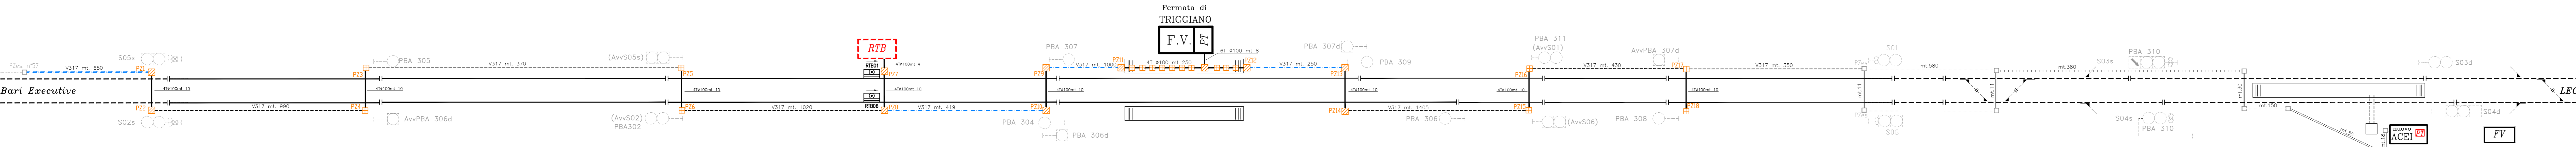

LEGENDA VIE CAVI

	VSR 140/140
	NP VSR 140/140
	NP Canale V317
	NP Canale T31/34
	NP Canale V318
	NP Tubo 9-100 in PVC
	Tubo esistente
	Tipologia L MODULO: consultare il documento Piano Costruzioni AED Bari-PCC fase 3-3-4
	Canalizzazione esistente o modificata da altro appalto
	Cassette Spostamento
	Pazzetto 200x100
	Pazzetto 100x100
	Pazzetto 80x80
	Pazzetto esistente

COMMITTENTE:

RETE FERROVIARIA ITALIANA
GRUPPO FERROVIE DELLO STATO ITALIANE
DIREZIONE INVESTIMENTI
DIREZIONE PROGRAMMI INVESTIMENTI
DIRETTRICE SUD - PROGETTO ADRIATICA

DIREZIONE LAVORI:

GRUPPO FERROVIE DELLO STATO ITALIANE

APPALTATORE:

AGOSTINO COSTRUZIONI GENERALI

PROGETTAZIONE:

MANDATARIA MANDANTE

PROGETTO ESECUTIVO

LINEA BARI-LECCE - RIASSETTO NODO DI BARI
TRATTA A SUD DI BARI
VARIANTE DI TRACCIATO TRA BARI C.LE E BARI TORRE A MARE

PROGETTO IS
TRATTA BARI EXECUTIVE - BARI TORRE A MARE
Piano canalizzazioni finale tratta BA Executive-BA Torre a Mare

APPALTATORE D'Agostino Agostino Costruzioni Generali S.p.A. 	PROGETTAZIONE DIRETTORE DELLA PROGETTAZIONE Ing. MARCO RASIMELLI	SCALA: ----
---	--	----------------

COMMESSA	LOTTO	FASE	ENTE	TIPO DOC.	OPERA/DISCIPLINA	PROGR.	REV.
IA3S	01	V	ZZ	DX	IS0505	011	B

Revis.	Descrizione	Redatto	Data	Verificato	Data	Approvato	Data	Autorizzato Data
A	Prima Emissione	M. Titarelli	04/09/2021	L. Spinozzi	04/05/2021	M. Rasimelli	06/05/2021	L. Spinozzi
B	EMISSIONE A SEGUITO RAV IA3S-RV-000000110 DEL 16-7-21	M. Titarelli	14/09/2021	L. Spinozzi	14/09/2021	M. Rasimelli	17/09/2021	20/09/2021