

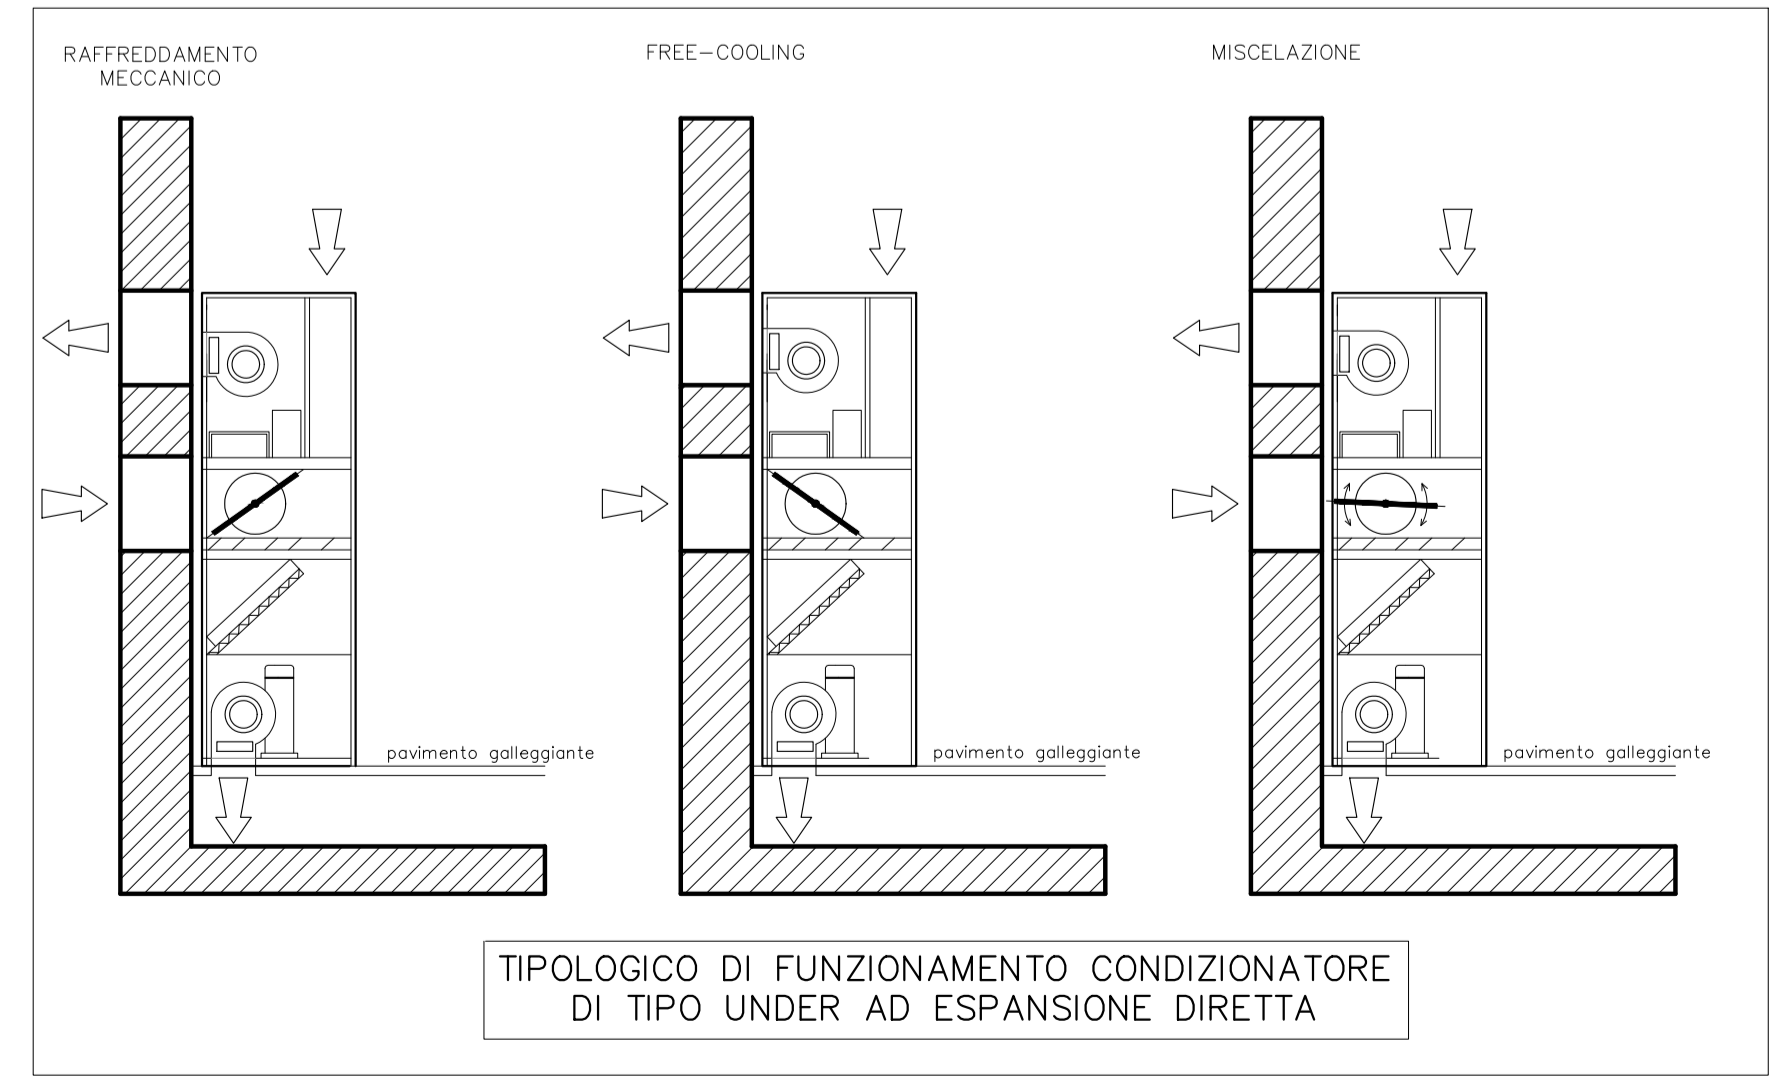
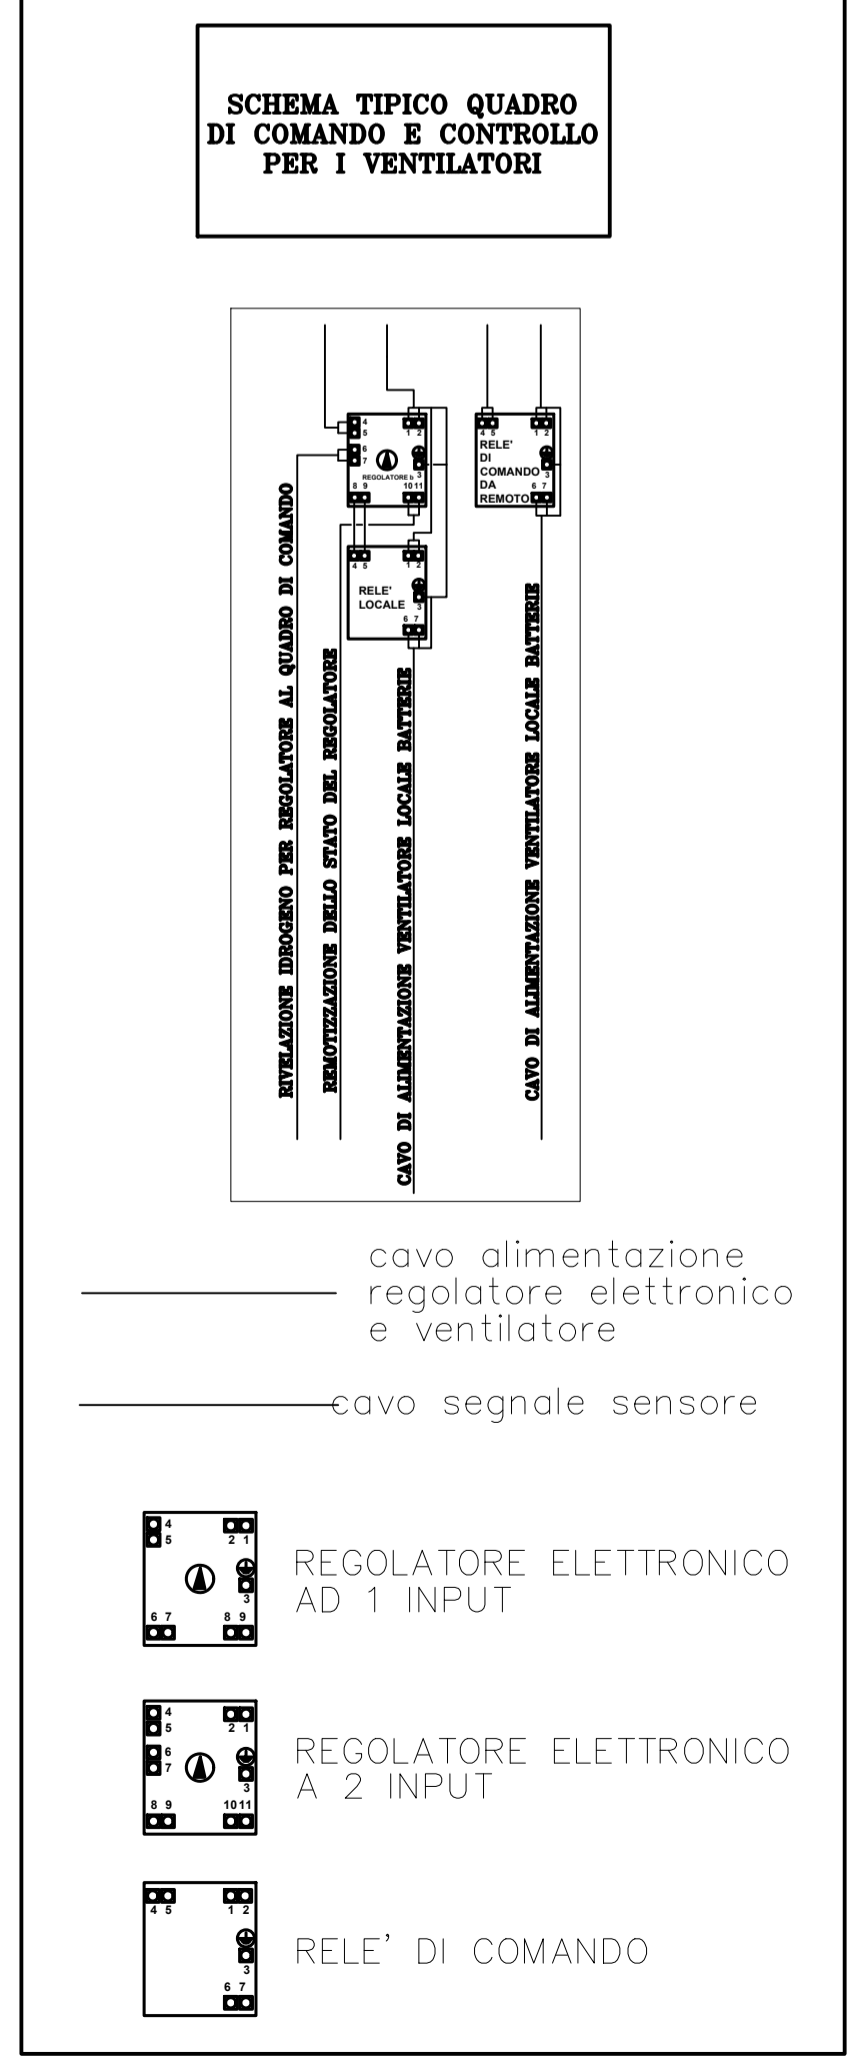


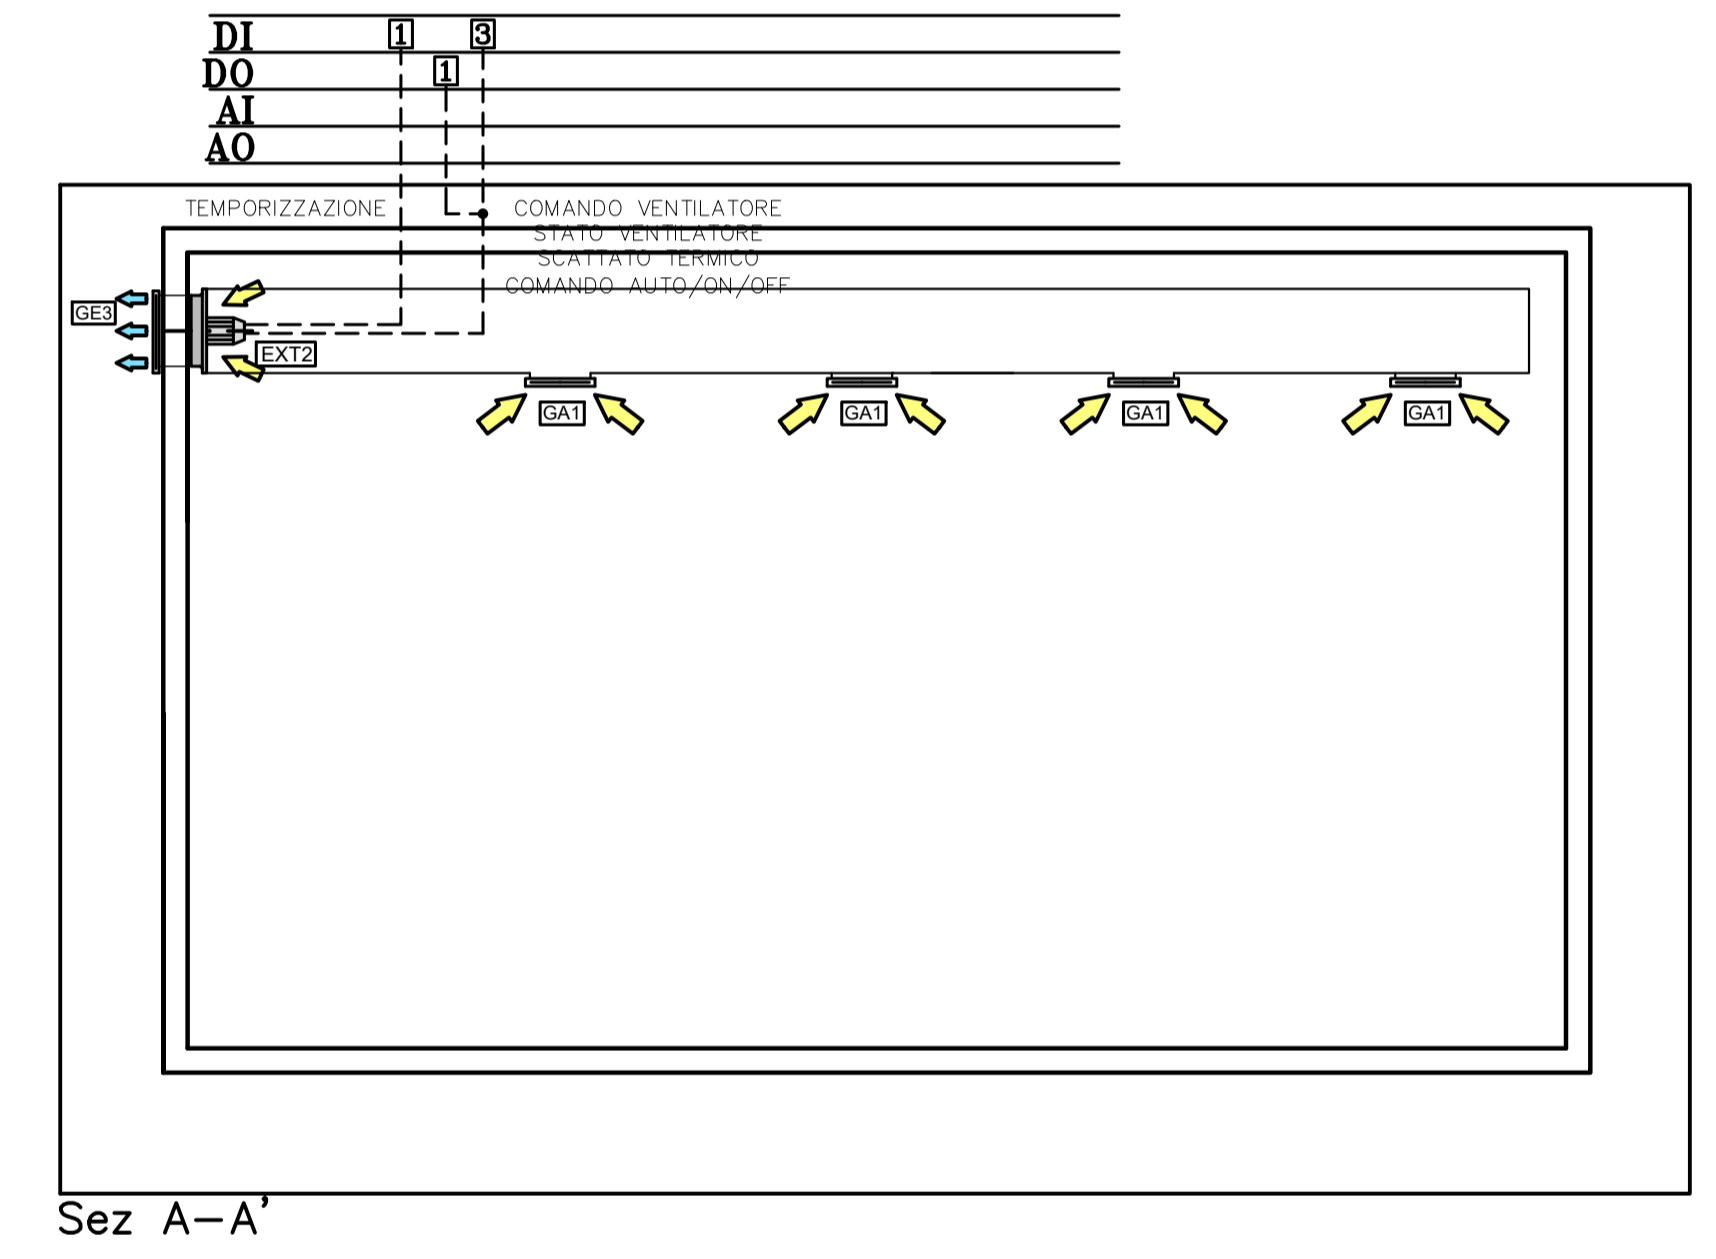

LEGENDA

- CDZ** CONDIZIONATORE MONOBLOCCO AUTONOMO
CONDENSATO AD ARIA
PORTATA ARIA 1450 MC/H
POT. FRIG. TOTALE 6,5 kW
POT. FRIG. SENS. 5,8 kW
POT. ELETTRICA ASS. 2 kW
PORTATA ARIA CONDENSATORE 2600 MC/H
DIM. (LxPxH) 800x550x1850 mm
- EXT** ESTRATTORE ELICOIDALE
PORTATA 100 MC/H
PREVALENZA 60 Pa
POT. ELETTR. ASS. 20 W
- EXT2** ESTRATTORE ELICOIDALE
PORTATA 1200 MC/H
PREVALENZA 60 Pa
POT. ELETTR. ASS. 80 W
- GA** GRIGLIA DI PRESA ARIA ESTERNA CON DIMENSIONI
500X300 hpav 1470 mm
- GA1** GRIGLIA DI ASPIRAZIONE CON ALETTATURE
AD APERTURA REGOLABILE, SUP. 0,005 mq
- GA2** GRIGLIA DI ESPULSIONE ARIA, SUP. 0,13 mq
Hpav 4000 mm
- GA3** GRIGLIA DI ESPULSIONE ARIA, SUP. 0,13 mq
Hpav 4000 mm
- GE1** GRIGLIA DI ESPULSIONE ARIA CON DIMENSIONI
500X300 hpav 2060 mm
- GE2** GRIGLIA DI ESPULSIONE ARIA, SUP. 0,013 mq
Hpav 4000 mm
- GE3** GRIGLIA DI ESPULSIONE ARIA, SUP. 0,13 mq
Hpav 4000 mm
- BP** BOCCHETTA PEDONABILE DIM. 300x200 mm
- GA1** GRIGLIA DI ASPIRAZIONE CON ALETTATURE
AD APERTURA REGOLABILE, SUP. 0,005 mq
- GE3** GRIGLIA DI ESPULSIONE ARIA, SUP. 0,13 mq
Hpav 4000 mm
- GA** GRIGLIA SU PORTA, SUP. 100X300 mm
Hpav 250mm
- H** RILEVATORE DI IDROGENO
- COLLEGAMENTI ELETTRICI DI REGOLAZIONE
(CAVO FTP)

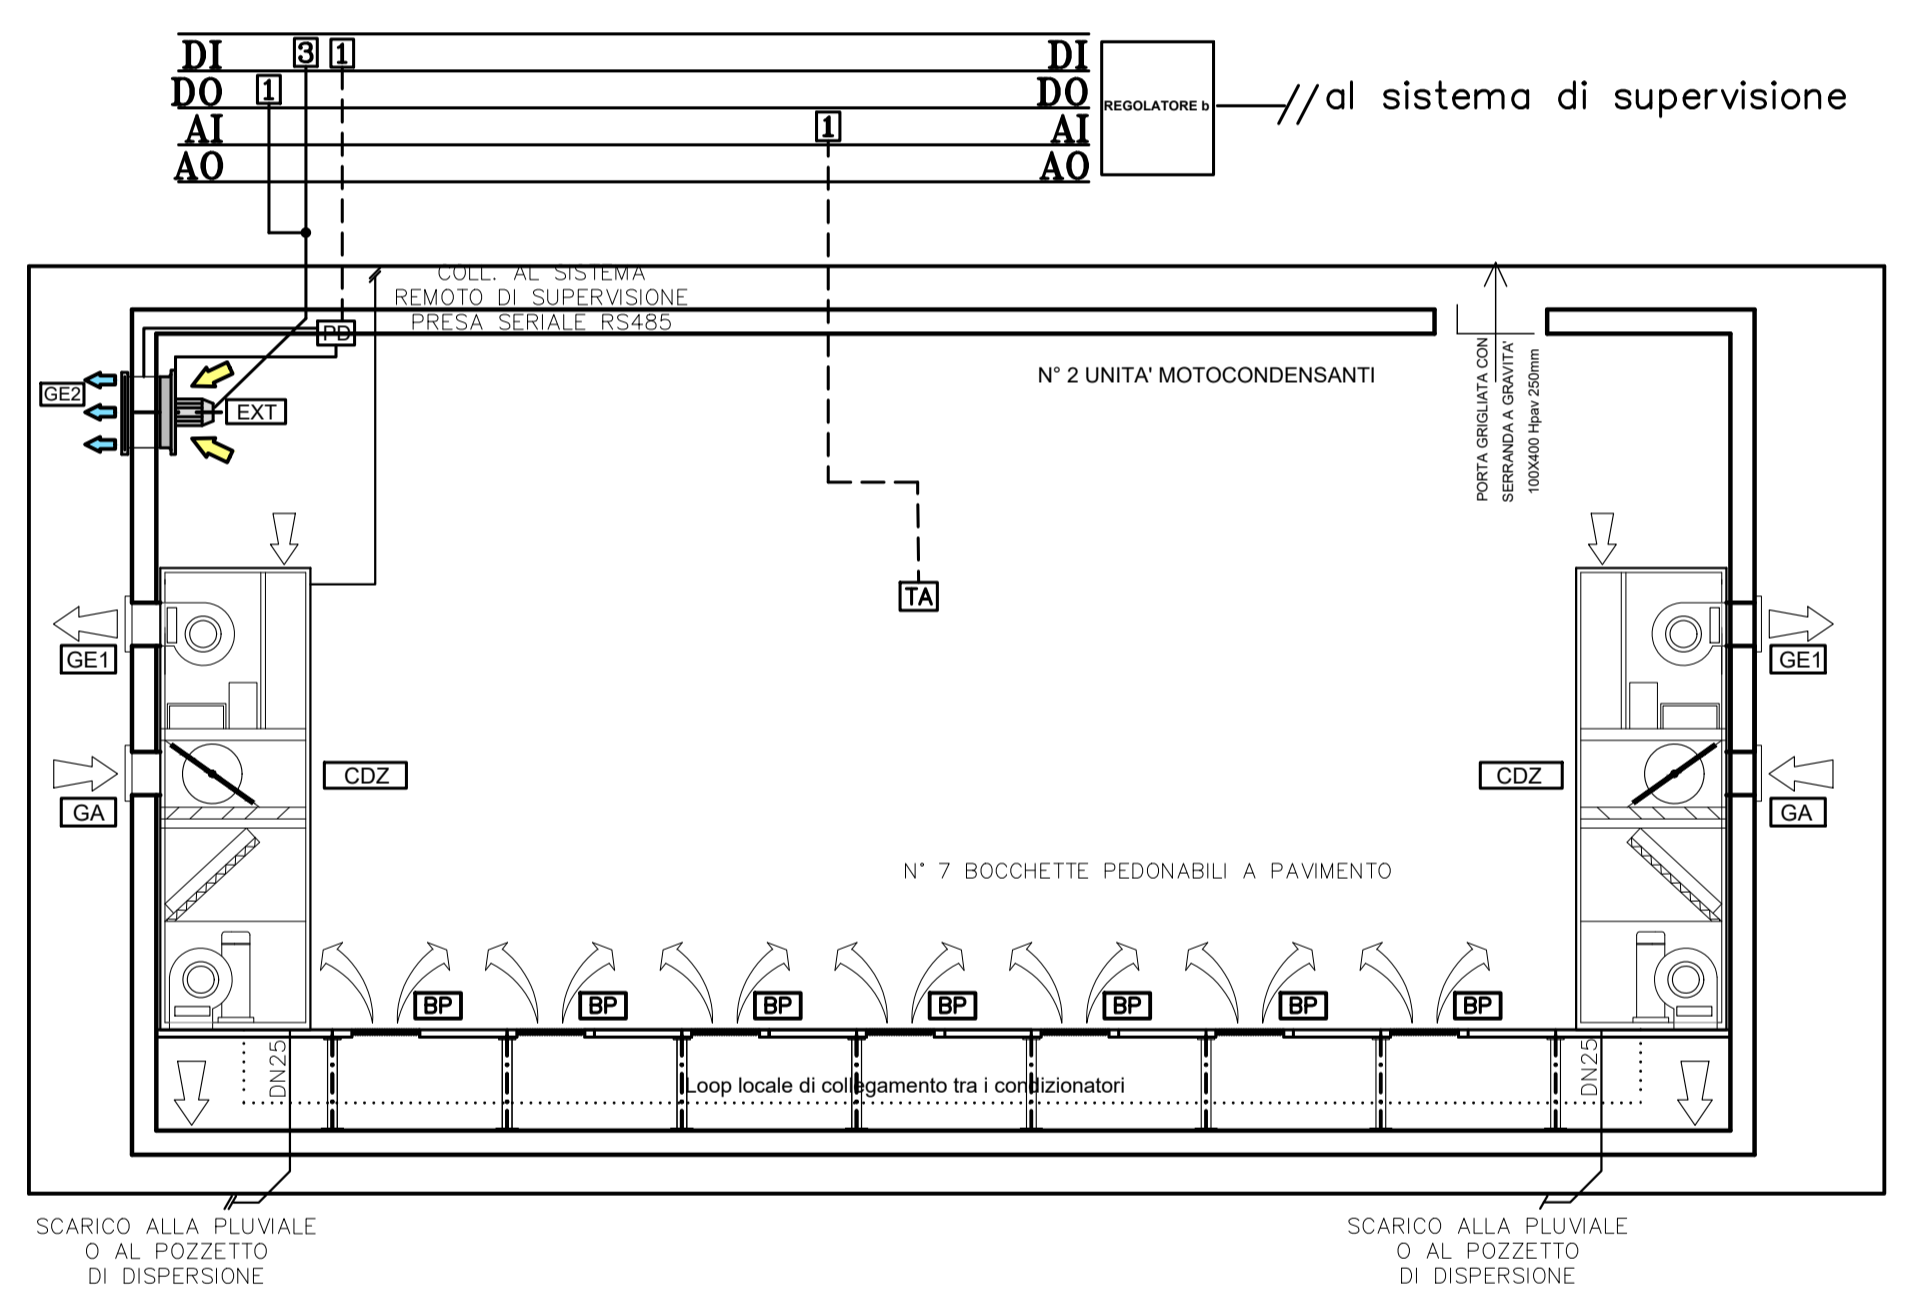

COMMITTENTE: **RFI** RETE FERROVIARIA ITALIANA GRUPPO FERROVIE DELLO STATO ITALIANE
DIREZIONE INVESTIMENTI DIREZIONE PROGRAMMI INVESTIMENTI DIRETTRICE SUD - PROGETTO ADRIATICA

DIREZIONE LAVORI: **ITALFERR** GRUPPO FERROVIE DELLO STATO ITALIANE

APPALTATORE: **AD AGOSTINO** COSTRUZIONI GENERALI

PROGETTAZIONE: MANDATARIA **rpa** MANDANTE **CONTRATTI HUB**

PROGETTO ESECUTIVO

LINEA BARI-LECCE - RIASSETTO NODO DI BARI
TRATTA A SUD DI BARI
VARIANTE DI TRACCIATO TRA BARI C.LE E BARI TORRE A MARE

FV01 - FERMATA CAMPUS
IMPIANTO HVAC
SCHEMA FUNZIONALE E DI REGOLAZIONE

APPALTATORE	PROGETTAZIONE	SCALA:
D'Agostino Agostino Costruzioni Generali s.r.l.	DIRETTORE DELLA PROGETTAZIONE Ing. MARCO RASINELLI	1:50
COMISSALOTTO - FASE	ENTE	TIPO DOC.
IA3S	01	V ZZ DX
		IT0103 001 D

Revis.	Descrizione	Redatto	Data	Verificato	Data	Approvato	Data	Aut. Data
A	Emisione esecutiva	D. Salzillo	17/04/2021	P. Fusco	19/04/2021	M. Rasinelli	21/04/2021	
B	Revisione IAS-RV-00000135	D. Salzillo	29/09/2021	P. Fusco	01/10/2021	M. Rasinelli	05/10/2021	
C	Revisione IAS-RV-00000287	D. Salzillo	29/12/2021	P. Fusco	30/12/2021	M. Rasinelli	03/01/2022	
D	Revisione IAS-RV-00000381	D. Salzillo	30/05/2022	P. Fusco	31/05/2022	M. Rasinelli	03/06/2022	

File: IA3S01VZZDXIT0103001D.DWG n. Elab.: