


PORTA GRIGLIATA CON SERRANDA
A GRAVITA' 100X400 hp 250 mm

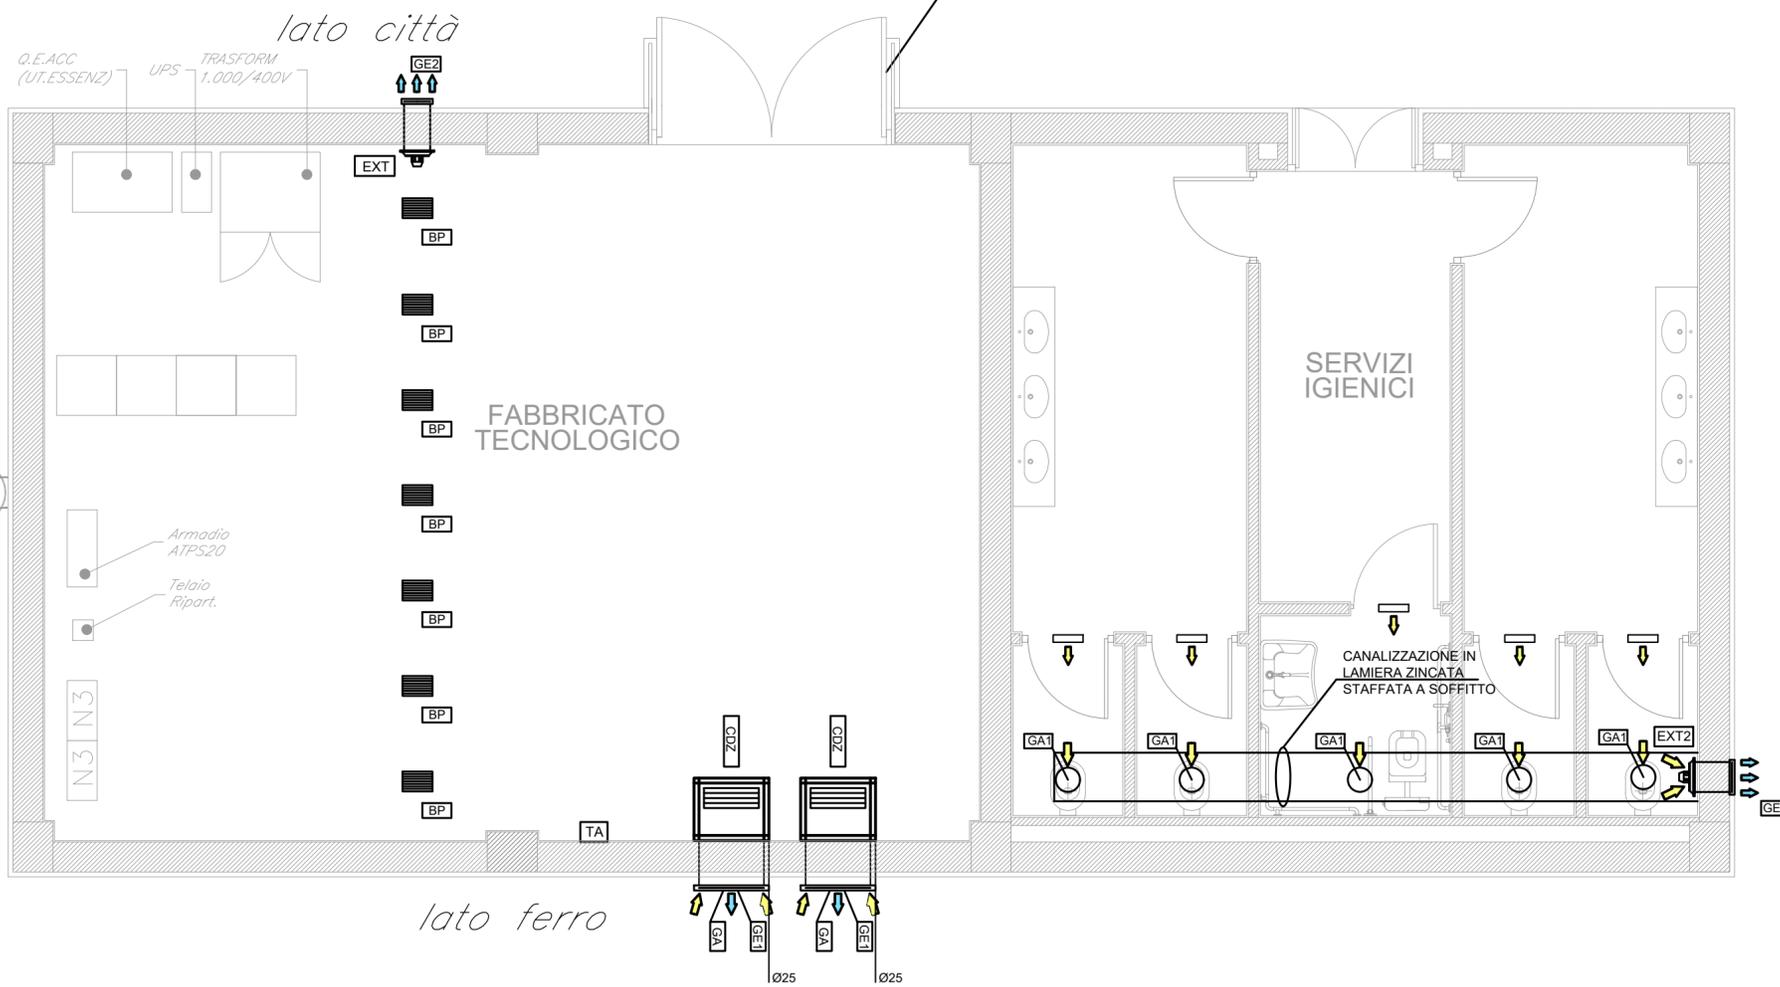

LEGENDA

CDZ	CONDIZIONATORE MONOBLOCCO AUTONOMO CONDENSATO AD ARIA PORTATA ARIA 1450 MC/H POT. FRIG. TOTALE 6,5 kW POT. FRIG. SENS. 5,8 kW POT. ELETTRICA ASS. 2 kW PORTATA ARIA CONDENSATORE 2600 MC/H DIM. (LxPxH) 800x550x1850 mm	GA1	GRIGLIA DI ASPIRAZIONE CON ALETTATURE AD APERTURA REGOLABILE, SUP. 0,005 mq
GA	GRIGLIA DI PRESA ARIA ESTERNA CON DIMENSIONI 500x300 hpav 1470 mm	GE3	GRIGLIA DI ESPLUSIONE ARIA, SUP. 0,13 mq Hpav 4000 mm
GE1	GRIGLIA DI ESPLUSIONE ARIA CON DIMENSIONI 500x300 hpav 2060 mm	EXT2	ESTRATTORE ELICOIDALE PORTATA 1200 MC/H PREVALENZA 60 Pa POT. ELETTR. ASS. 80 W
GE2	GRIGLIA DI ESPLUSIONE ARIA, SUP. 0,013 mq Hpav 4000 mm	GRIGLIA SU PORTA	GRIGLIA SU PORTA, SUP. 100X300 mm Hpav 250 mm
EXT	ESTRATTORE ELICOIDALE PORTATA 100 MC/H PREVALENZA 60 Pa POT. ELETTR. ASS. 20 W		
BP	BOCCHETTA PEDONABILE DIM. 300x200		
TA	TERMOSTATO AMBIENTE		

COMMITTENTE:

RFI
 RETE FERROVIARIA ITALIANA
 GRUPPO FERROVIE DELLO STATO ITALIANE
 DIREZIONE INVESTIMENTI
 DIREZIONE PROGRAMMI INVESTIMENTI
 DIRETTRICE SUD - PROGETTO ADRIATICA

DIREZIONE LAVORI:

ITALFERR
 GRUPPO FERROVIE DELLO STATO ITALIANE

APPALTATORE:

AD AGOSTINO
 COSTRUZIONI GENERALI

PROGETTAZIONE:
 MANDATARIA  MANDANTE  **HUB**

PROGETTO ESECUTIVO
LINEA BARI-LECCE - RIASSETTO NODO DI BARI
TRATTA A SUD DI BARI
VARIANTE DI TRACCIATO TRA BARI C.LE E BARI TORRE A MARE

FV01 - FERMATA CAMPUS
 IMPIANTO HVAC
 LAYOUT IMPIANTISTICO

APPALTATORE DIRETTORE TECNICO <i>D'Agostino Angelo Antonio</i> Costruzioni Generali s.r.l.	PROGETTAZIONE DIRETTORE DELLA PROGETTAZIONE Ing. MARCO RASIMELLI	SCALA: 1:50
---	--	----------------

COMMESSA LOTTO FASE ENTE TIPO DOC. OPERA/DISCIPLINA Progr. REV.
IA3S 01 V ZZ PB IT0103 001 D

Revis.	Descrizione	Redatto	Data	Verificato	Data	Approvato	Data	Autofirmato Data
A	Emissione esecutiva	D. Salzillo	17/04/2021	P. Fusco	19/04/2021	M. Rasimelli	21/04/2021	
B	Revisione IA3S-RV-0000000135	D. Salzillo	29/09/2021	P. Fusco	01/10/2021	M. Rasimelli	05/10/2021	
C	Revisione IA3S-RV-0000000287	D. Salzillo	28/12/2021	P. Fusco	30/12/2021	M. Rasimelli	03/01/2022	
D	Revisione IA3S-RV-0000000381	D. Salzillo	30/05/2022	P. Fusco	31/05/2022	M. Rasimelli	03/06/2022	