


lato città

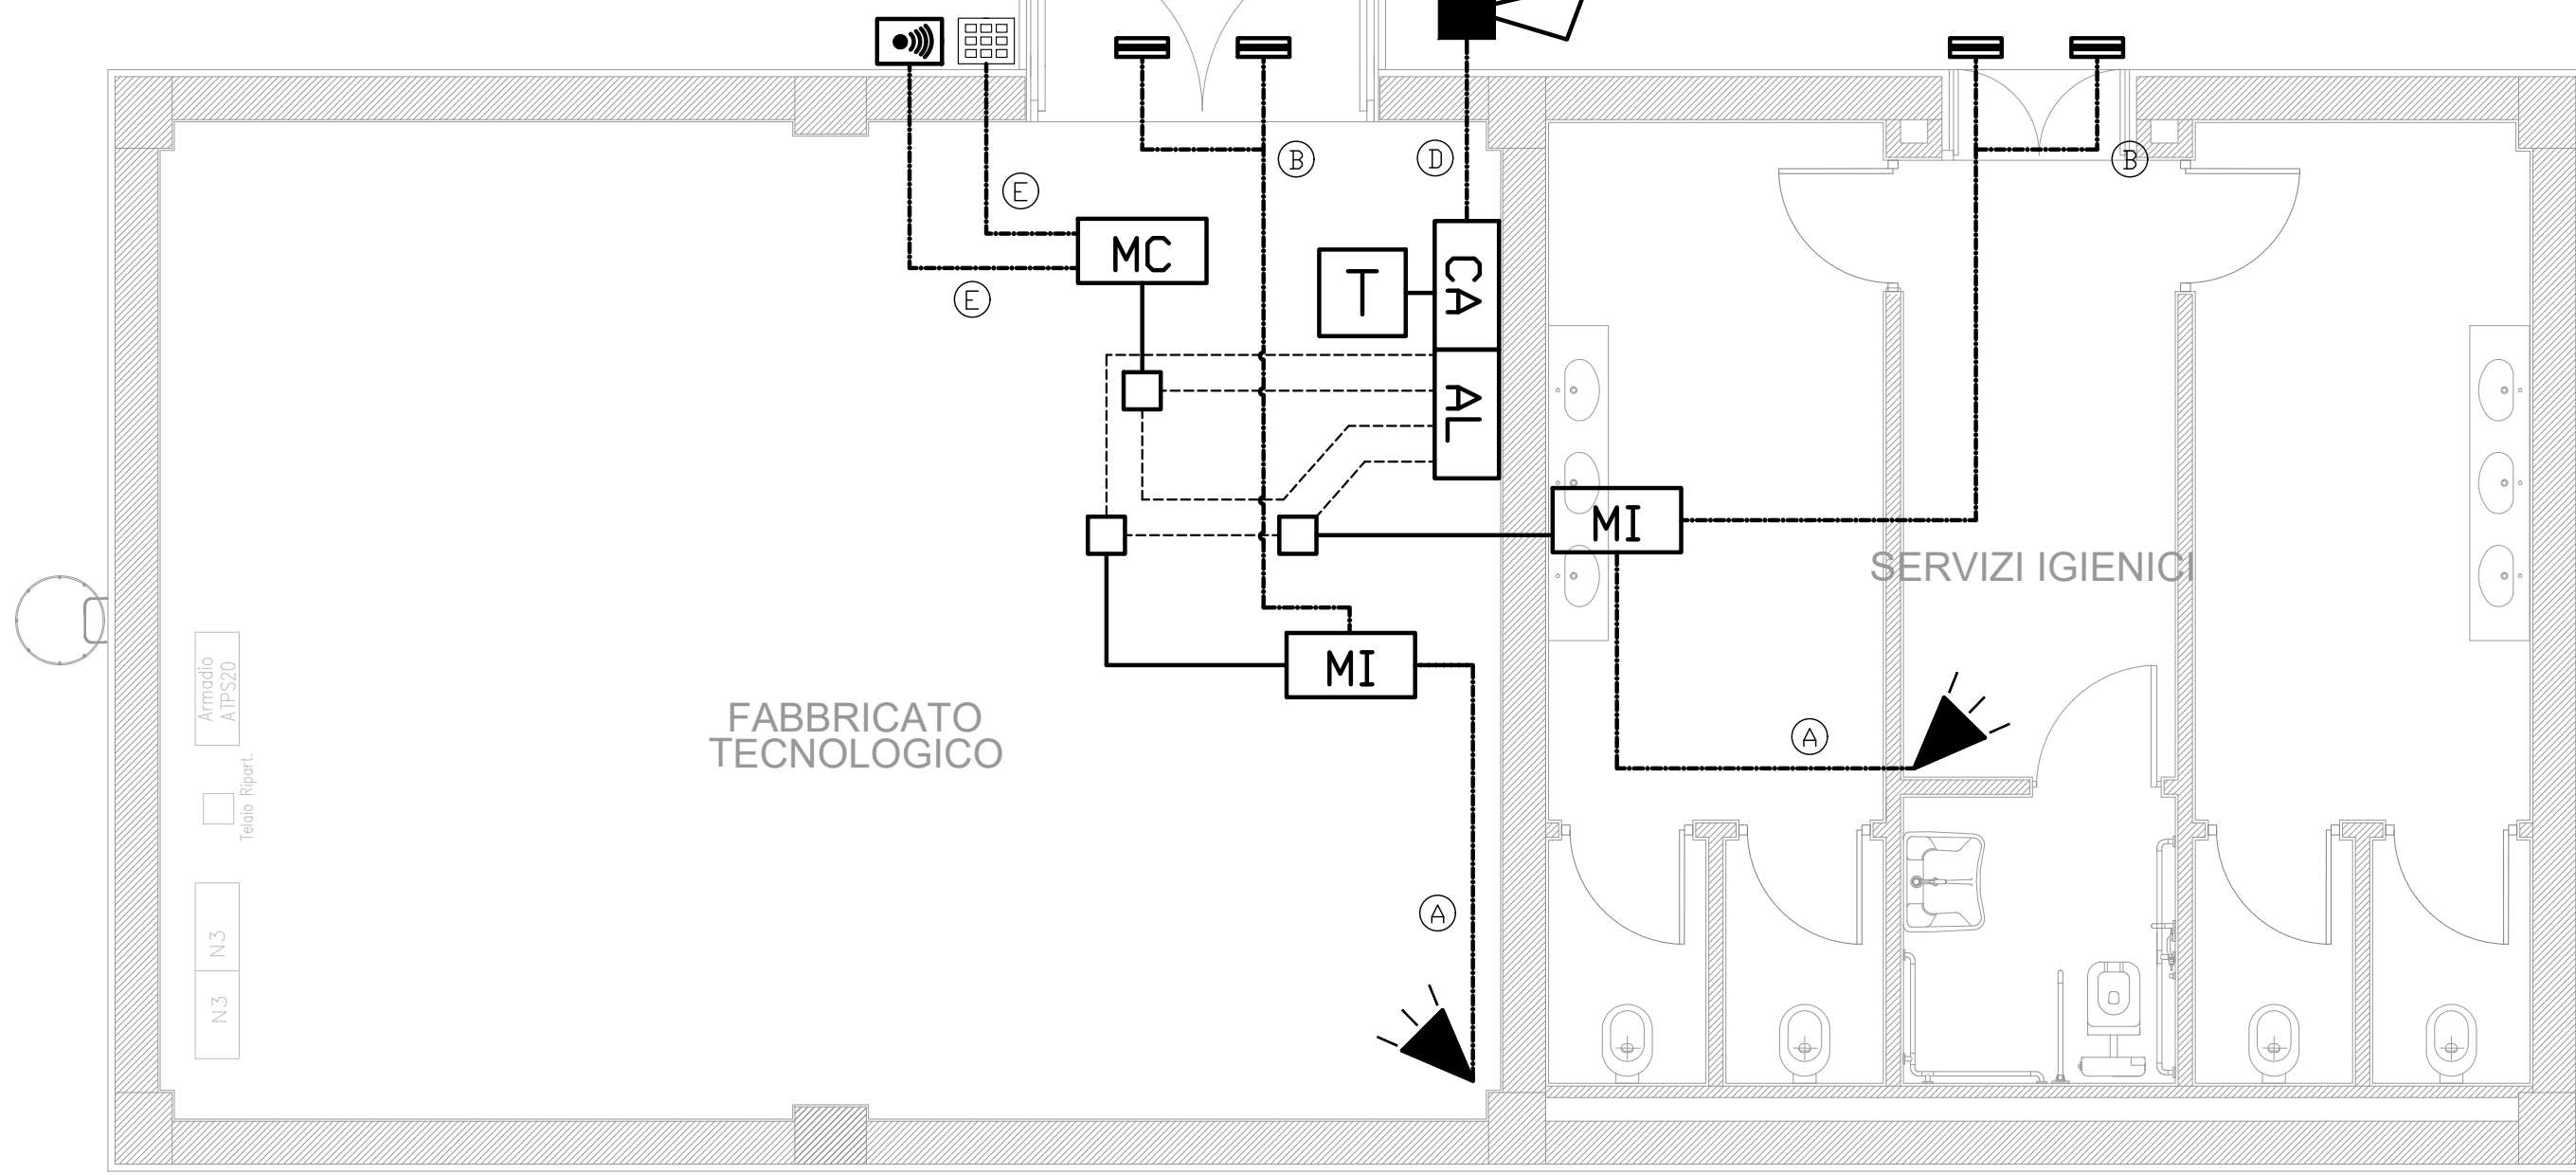

FABBRICATO  
TECNOLOGICO

SERVIZI IGIENICI

lato ferro

## LEGENDA

- |           |   |  |                                      |
|-----------|---|--|--------------------------------------|
| <b>CA</b> | CENTRALE ANTINTRUSIONE E CONTROLLO ACCESSI CON COMBINATORE TELEFONICO A BORDO - GSM |  | SENSORE A TRIPLA TECNOLOGIA          |
| <b>MC</b> | MODULO DI CAMPO   |  | CONTATTO MAGNETICO                   |
| <b>AL</b> | ALIMENTATORE 24V  |  | SENSORE ROTTURA VETRO                |
| <b>MI</b> | MODULO DI INTERFACCIA   |  | LETTORE DI PROSSIMITA' E TASTIERA    |
| <b>T</b>  | PANNELLO DI GESTIONE  |  | LINEA BUS IN TUBO D25mm IN PVC       |
|           | SIRENA DI ALLARME   |  | DERIVAZIONI BUS IN TUBO D20mm IN PVC |
|           |   |  | SCATOLA DI DERIVAZIONE               |

## LEGENDA COLLEGAMENTI

- (A) CAVO FM10HM1 SEZIONE 2x2x0,22mmq SEGNALE + 2x0,75mmq ALIMENTAZIONE
- (B) CAVO FM10HM1 SEZIONE 2x2x0,22mmq SEGNALE
- (C) CAVO FG18DM18 SEZIONE 2x1,5mmq
- (D) CAVO FG18DM18 SEZIONE 4x1,5mmq
- (E) CAVO FTP SCHERMATO 4 COPPIE

## NOTA

LA DISTRIBUZIONE DORSALE SARA' ESEGUITA CON TUBO PVC RIGIDO DIAMETRO 25mm, MENTRE LE DERIVAZIONI AI SINGOLI TERMINALI CON TUBO PVC RIGIDO DIAMETRO 20mm

COMMITTENTE:



DIREZIONE LAVORI:



APPALTATORE:



PROGETTAZIONE:



## PROGETTO ESECUTIVO

LINEA BARI-LECCE - RIASSETTO NODO DI BARI  
TRATTA A SUD DI BARI  
VARIANTE DI TRACCIATO TRA BARI C.LE E BARI TORRE A MARE

FV01 - FERMATA CAMPUS  
IMPIANTO ANTINTRUSIONE E CONTROLLO ACCESSI  
LAYOUT IMPIANTISTICO

APPALTATORE	PROGETTAZIONE	SCALA:
DIRETTORE TECNICO D'Agostino Angelo Antonio Costruzioni Generali s.r.l.	DIRETTORE DELLA PROGETTAZIONE Ing. MARCO RASIMELLI	1:50

COMMESSA LOTTO FASE ENTE TIPO DOC. OPERA/DISCIPLINA Progr. REV.

IA3S 01 V ZZ PB AN0103 001 C

Revis.	Descrizione	Redatto	Data	Verificato	Data	Approvato	Data	Autorizzato Data
A	Emissione esecutiva	D. Salzillo	17/04/2021	P. Fusco	19/04/2021	M. Rasimelli	21/04/2021	
B	Revisione IA3S-RV-000000138	D. Salzillo	29/09/2021	P. Fusco	01/10/2021	M. Rasimelli	05/10/2021	
C	Revisione IA3S-RV-000000289	D. Salzillo	28/12/2021	P. Fusco	30/12/2021	M. Rasimelli	03/01/2022	

File: IA3S01VZZPBAN0103001C.DWG

n. Elab.: